

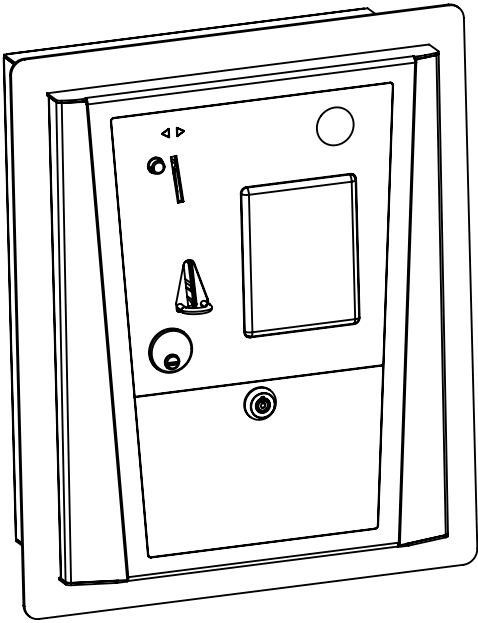




Příloha 3B - Stavební připravenost "do zdi"

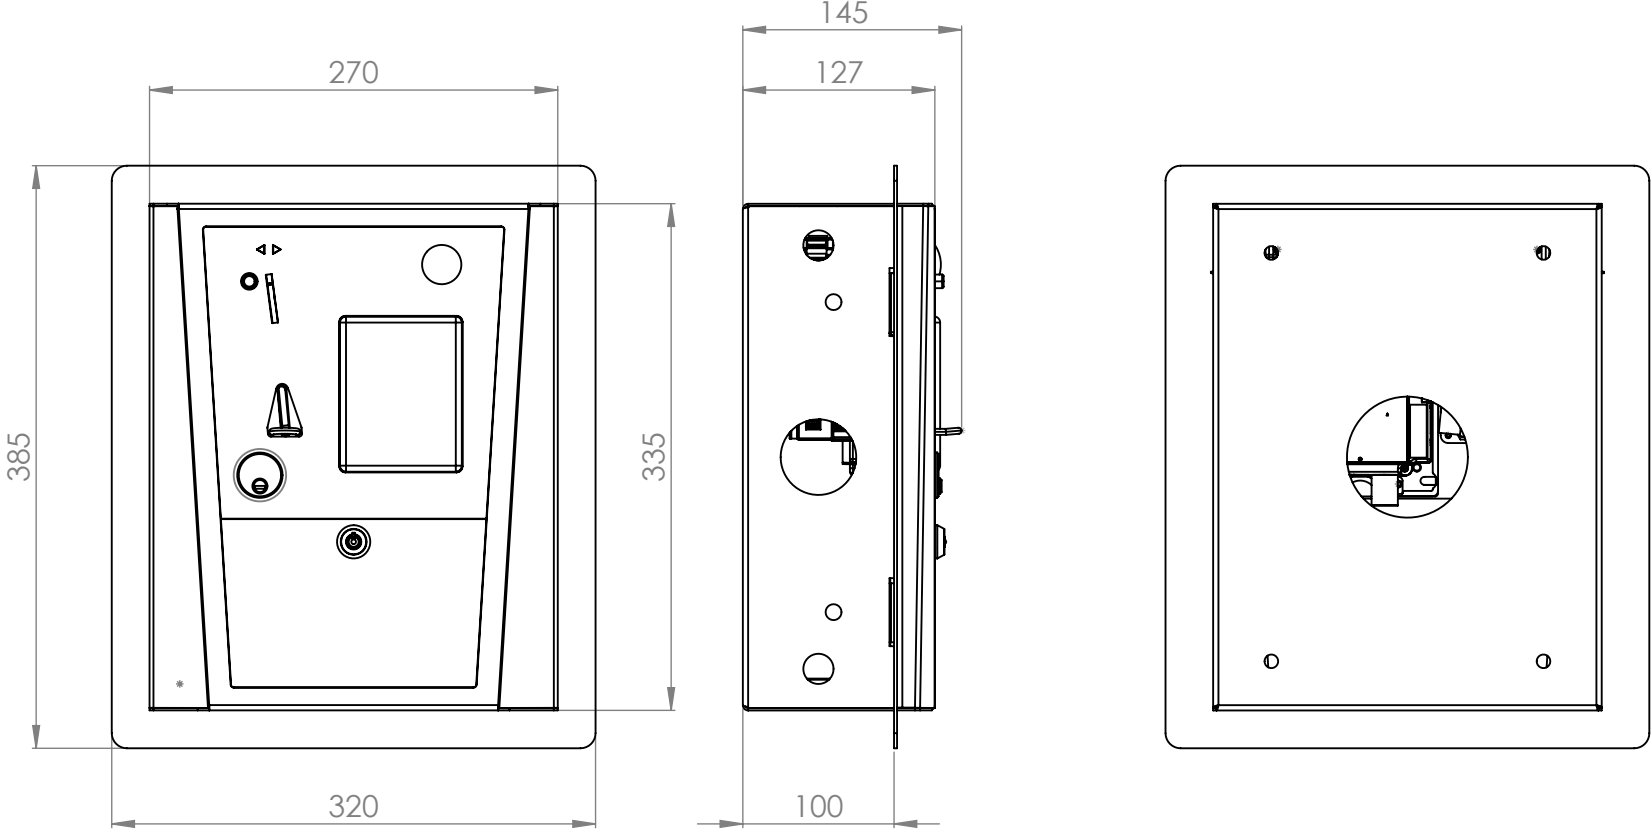

Vnitřní skříň pro zazdění

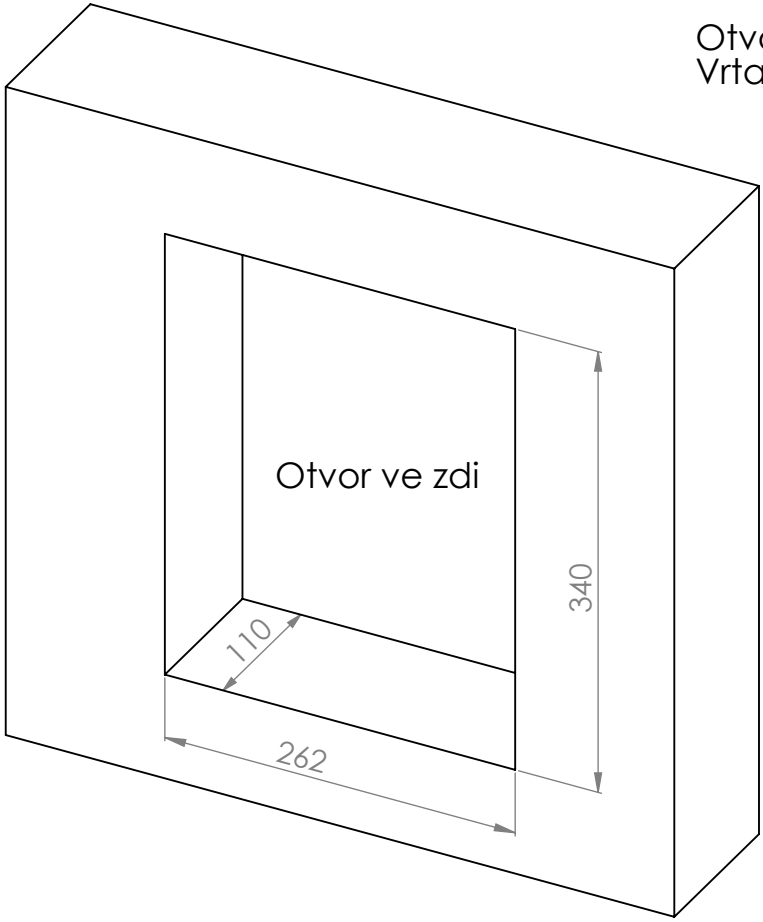

Otvor ve zdi o rozměru 340 x 262 x 110
Vrtat kotevní díry $\varnothing 8\text{mm}$ - 270 x 180mm

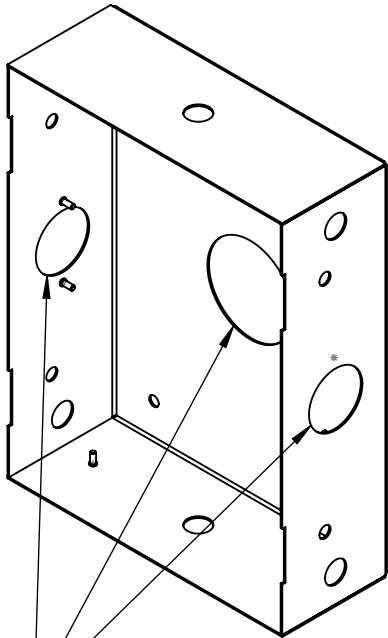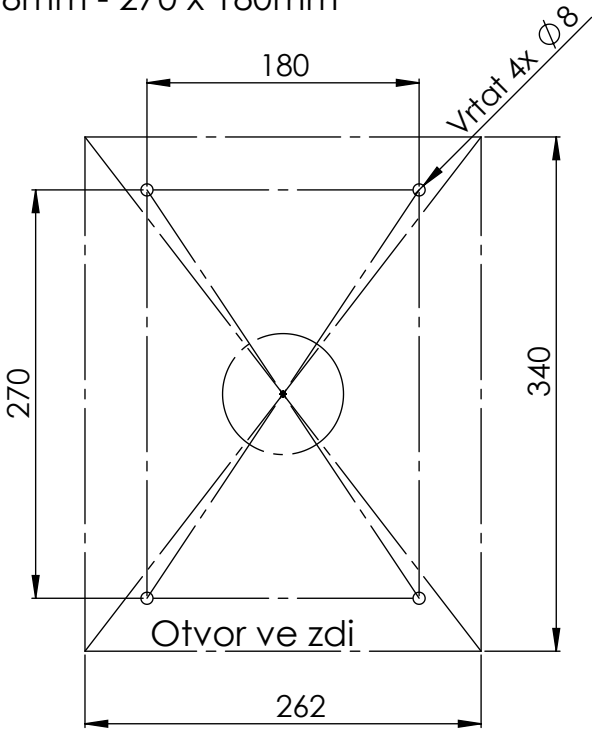

Otvory pro přípravu kabeláže
ve středu zadní a bočních stěn.
-napájení (CYKY 3x1,5)
-data řídicí jednotka (UTP kat 5e)
-data platební terminál (UTP kat 5e)
-spínaný prvek (dle zámku)

