


SITUAČNÍ VÝKRES - ZÁJMOVÉ ÚZEMÍ

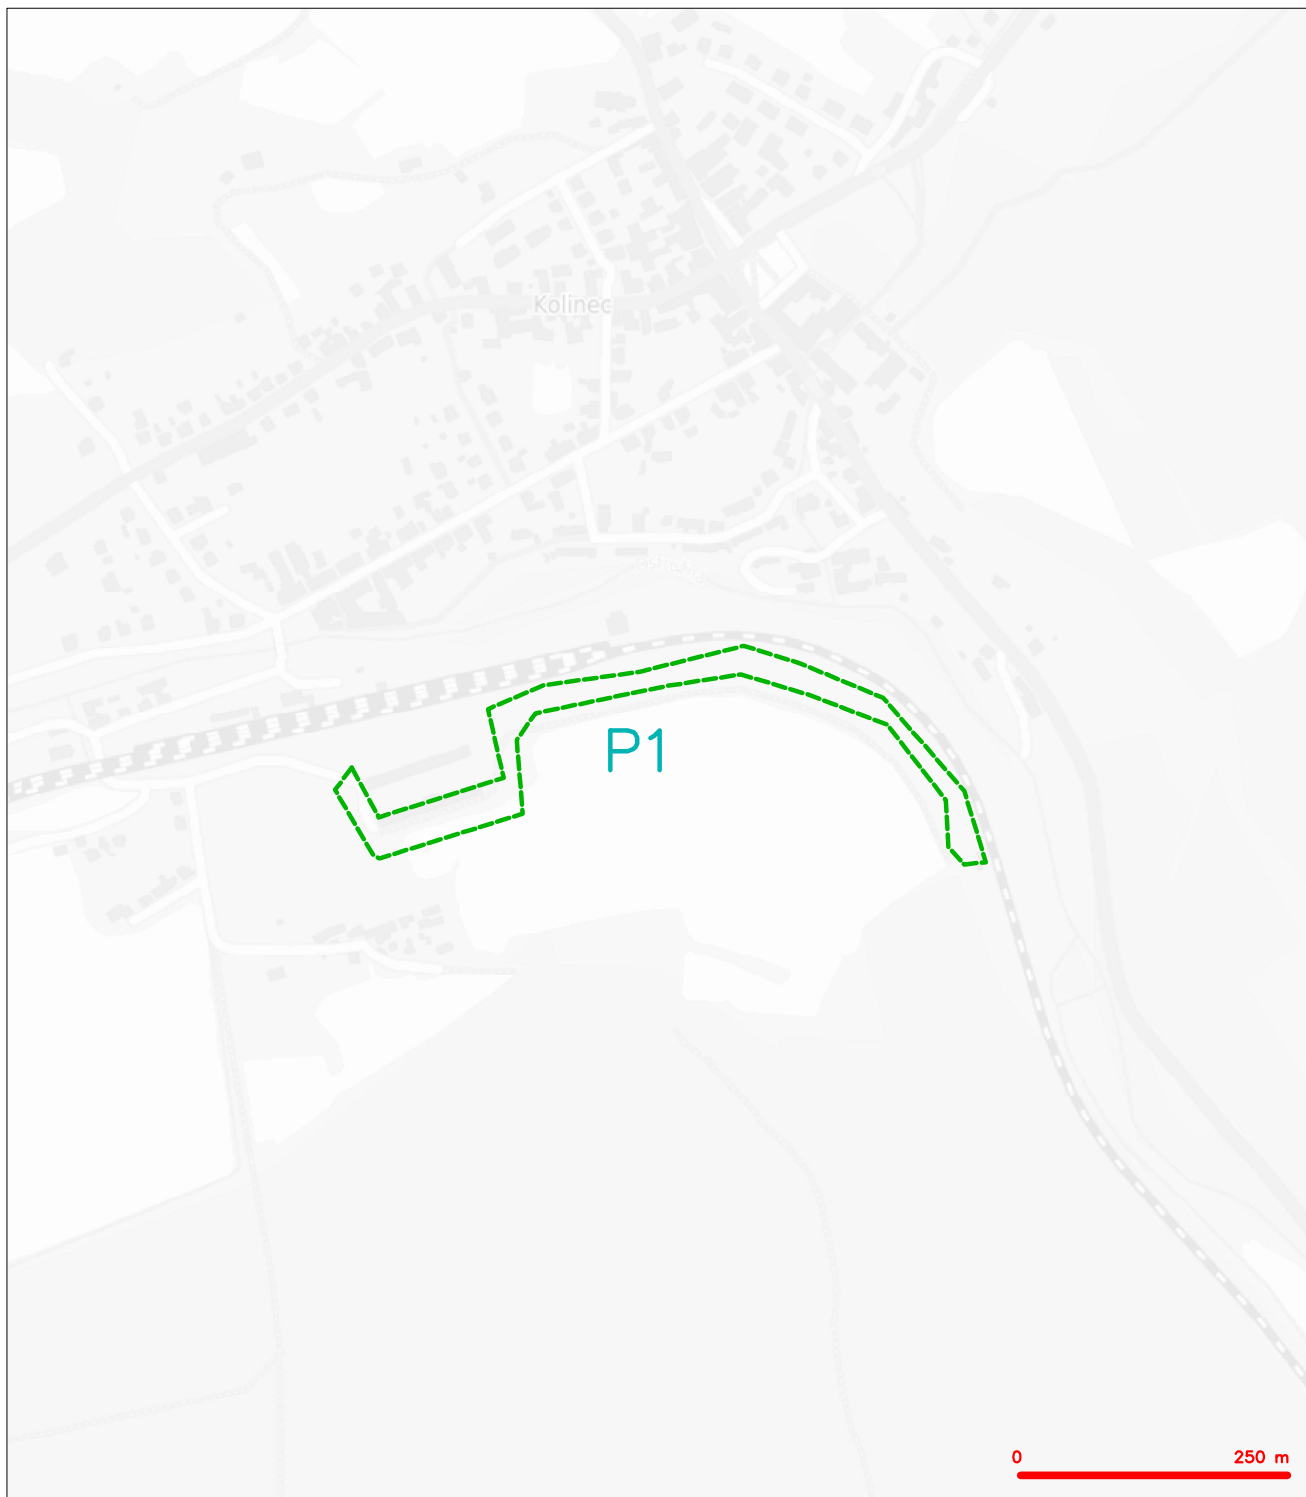


LEGENDA

--- hranice zájmového území k vyjádření

Kal
 CETIN a.s.
 Českomoravská 2510/19, Libeň
 190 00 Praha 9
 DIČ: CZ04084063
 102

SITUAČNÍ VÝKRES - POLYGON I

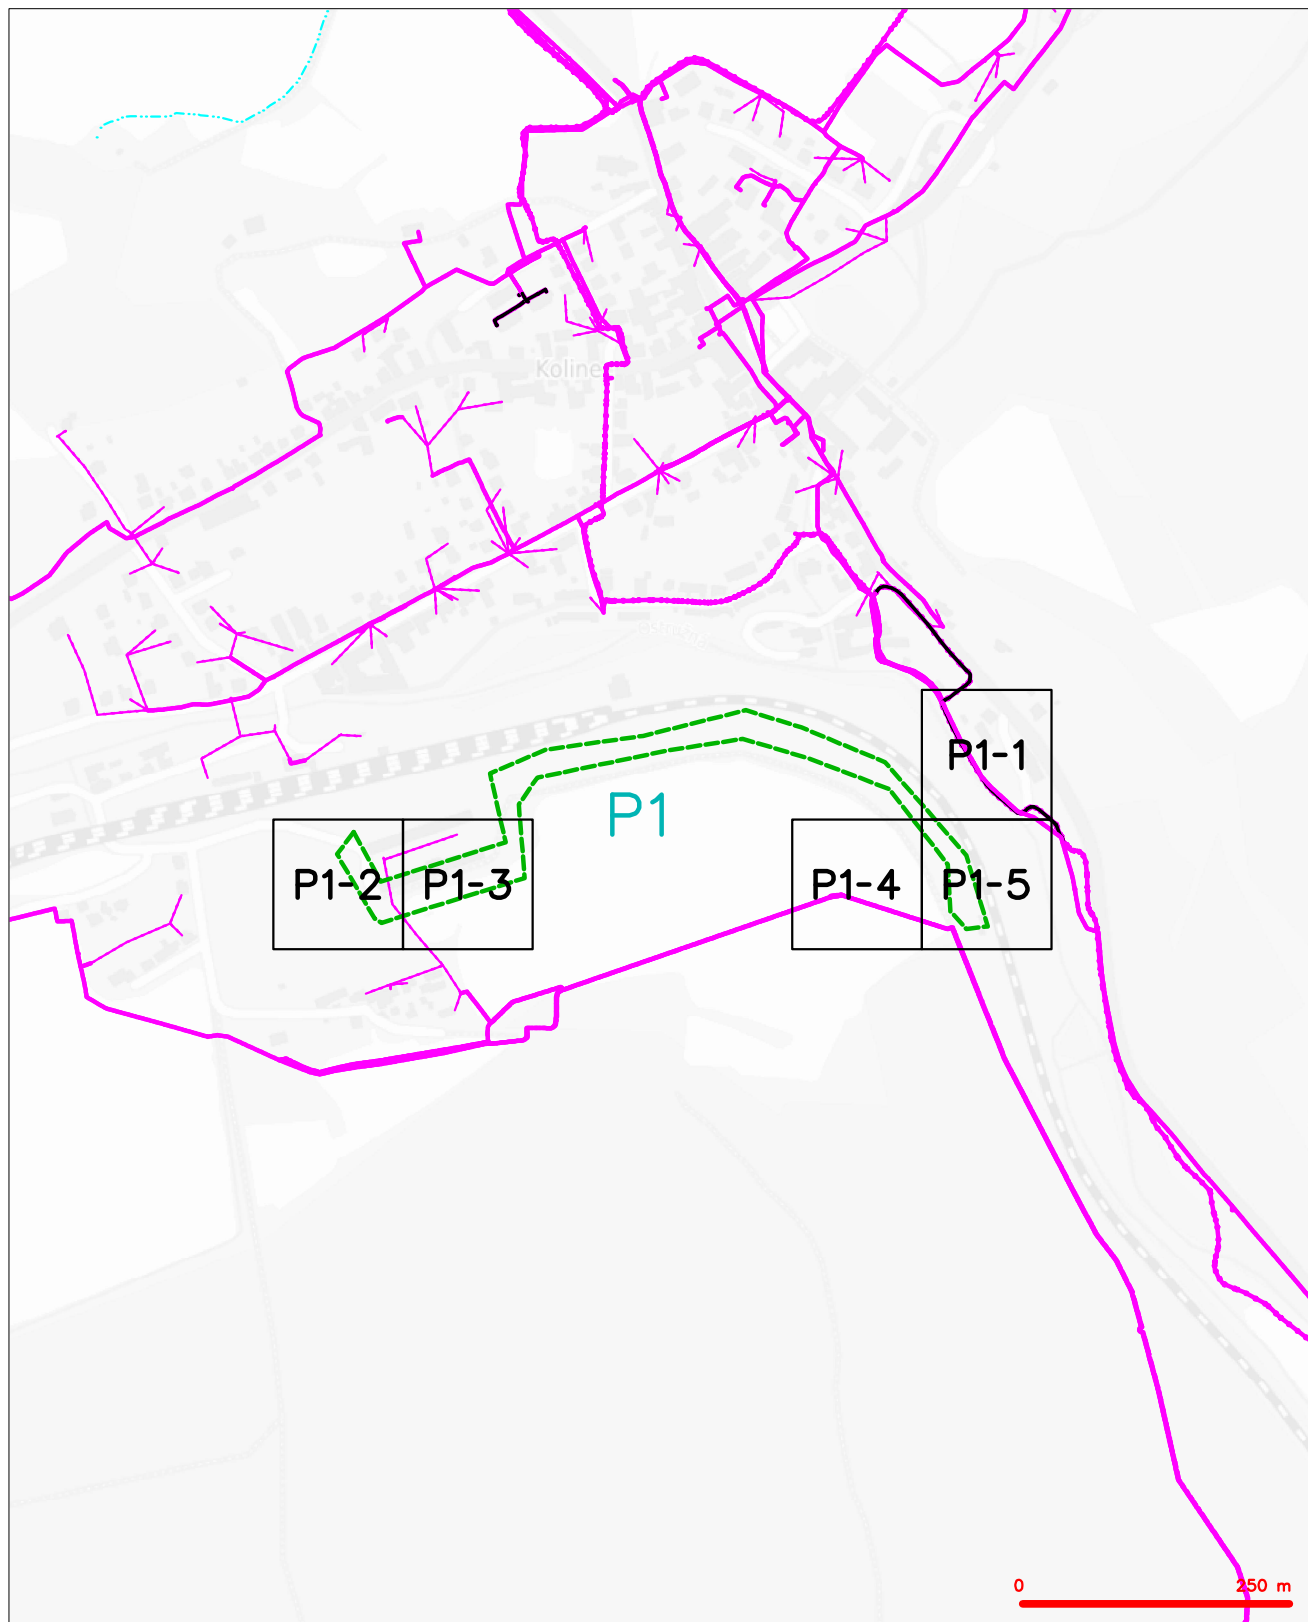

LEGENDA

- | | | | |
|--|---|--|---|
| | hranice zájmového území k vyjádření | | nezaměřený průběh optického kabelu, HDPE trubky nebo soustředěný optického a metalického kabelu |
| | NV přípojka, území s NV přípojkou CETIN | | radiové síť, ochranné pásmo radiové sítě |
| | zaměřený průběh metalického kabelu | | nadzemní síť |
| | zaměřený průběh optického kabelu, HDPE trubky nebo soustředěný optického a metalického kabelu | | nepřevozované síť |
| | nezaměřený průběh metalického kabelu | | podzemní síť cizí |
| | nadzemní síť cizí | | síť s NV |
| | | | |
| | | | koléktor, kabelovod |












SITUAČNÍ VÝKRES - POLYGON 1, list kladu P1-I




LEGENDA

- | | | | |
|---|--|---|--|
| — | hranice zájmového území k vyjádření | — | nezaměřený průběh optického kabelu, HDPE trubky nebo svazků optického a metalického kabelu |
| — | NV přípojka, území s NV přípojkou CETIN | — | radiové sítě, ochranné pásmo radiové sítě |
| — | zaměřený průběh metalického kabelu | — | podzemní sítě |
| — | zaměřený průběh optického kabelu, HDPE trubky nebo svazků optického a metalického kabelu | — | neprovázané sítě |
| — | nezaměřený průběh metalického kabelu | — | podzemní sítě cíř |
| — | podzemní sítě cíř | — | sítě s NV |

LEGENDA

- | | | | |
|---|---|---|---|
|  | hranice zpojného území s vyvážení |  | nezaměřený průřez optického kabelu, HDPE trubky |
|  | NN přípojka, území s NN přípojkou CETIN |  | nezaměřený průřez optického a metalického kabelu |
| | zaměřený průřez metalického kabelu | | radiové síť, ochranné pásmo radiové síť |
| | zaměřený průřez optického kabelu, HDPE trubky | | podzemní síť |
|  | nebo součet optického a metalického kabelu |  | neprorazovací síť |
|  | nezaměřený průřez metalického kabelu |  |  kolektor, kabelovod |
|  | podzemní síť čisti |  | podzemní síť čisti |
| | | | síť s NN |


SITUAČNÍ VÝKRES - POLYGON 1, list kladu P1-3

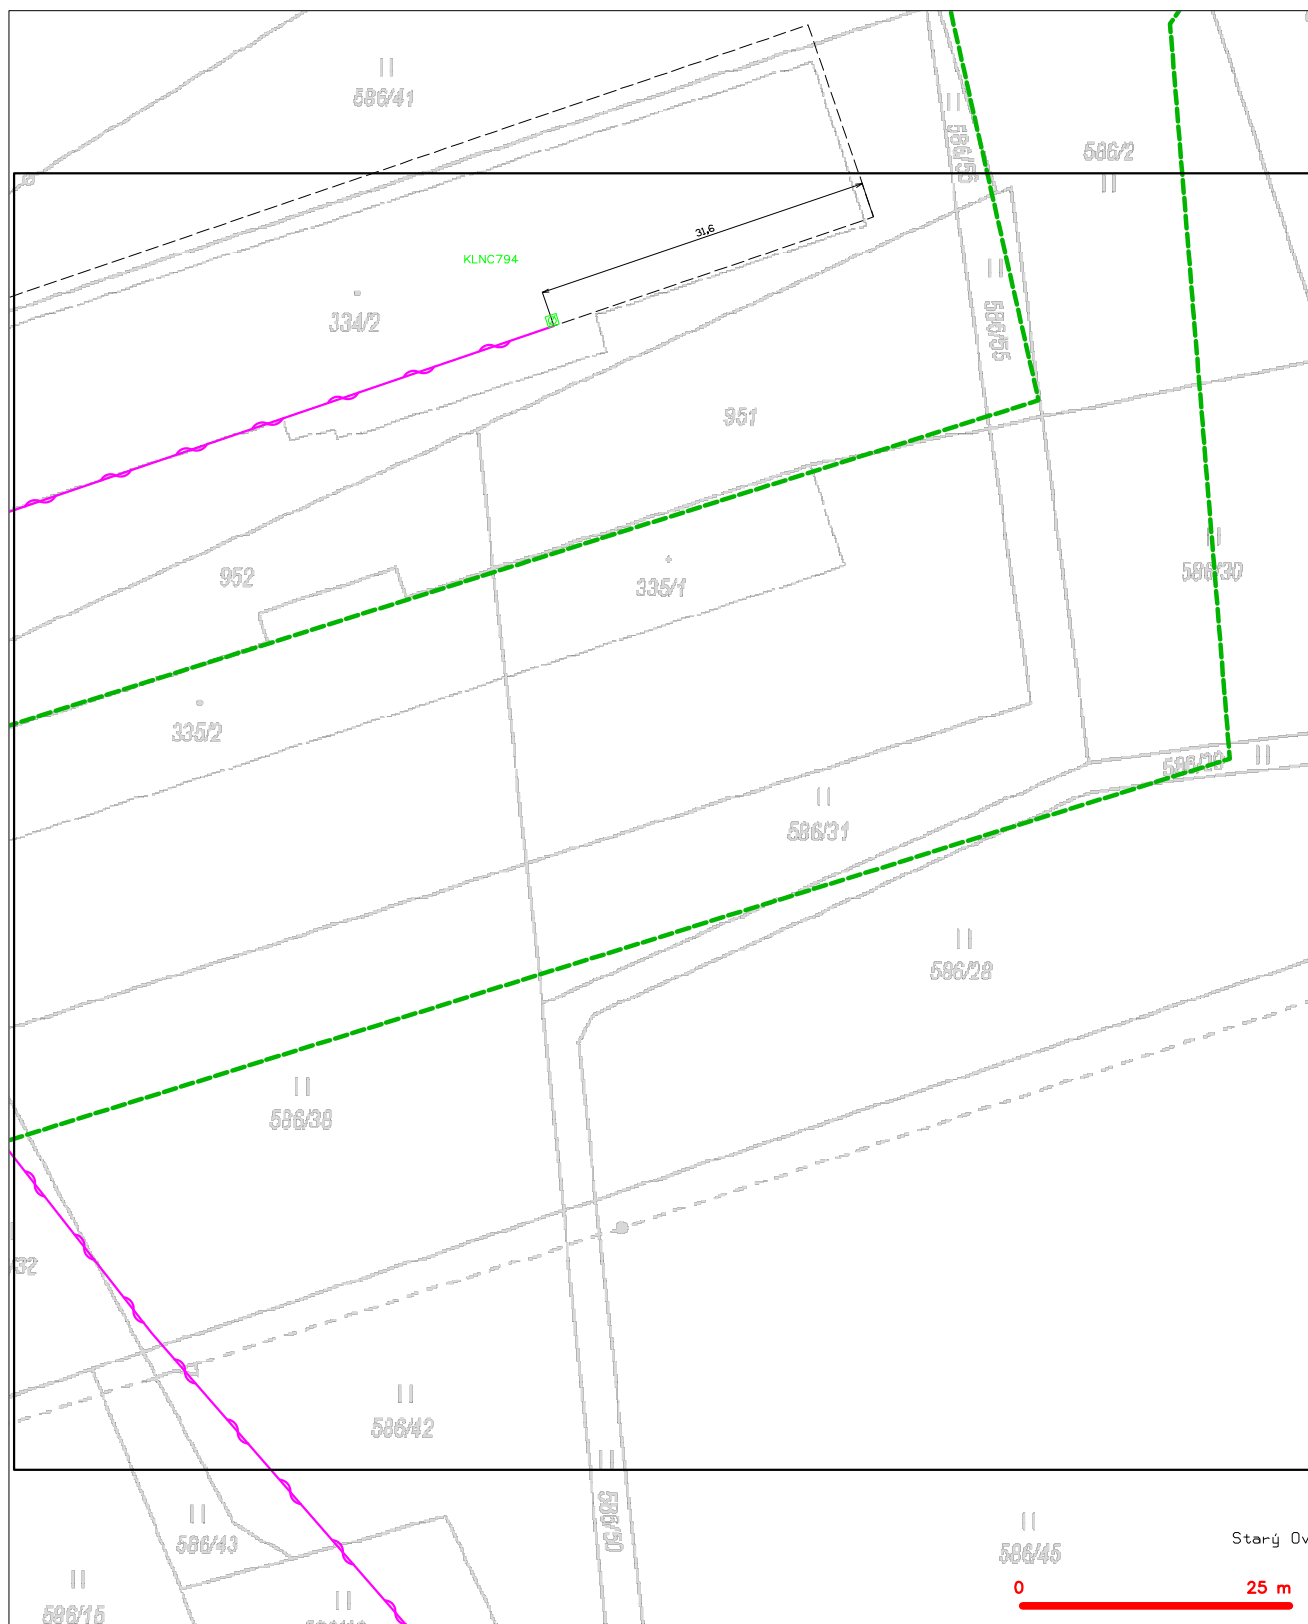







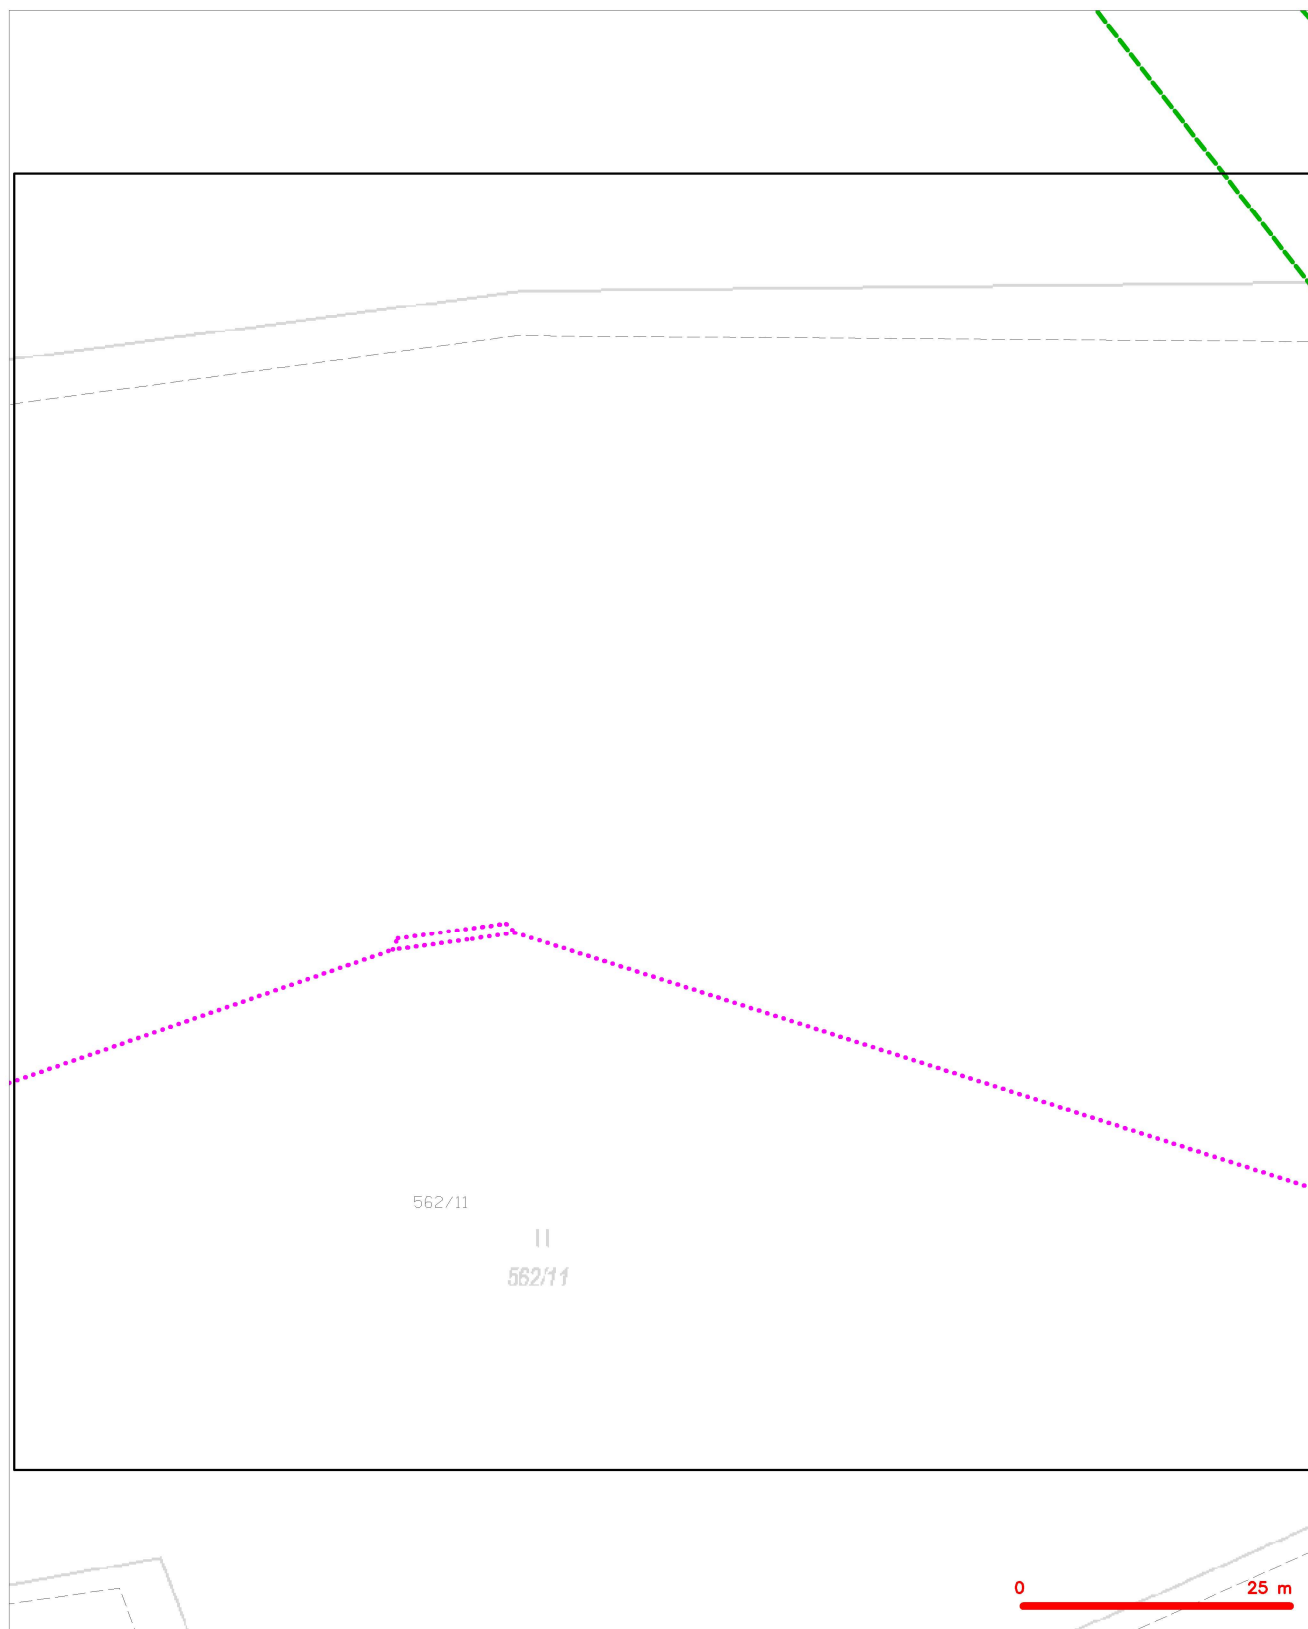



LEGENDA

- | | | | |
|--|--|--|--|
| | hranice zájmového území k vyjádření | | nezaměřený průběh optického kabelu, HDPE trubky nebo svazků optického a metalického kabelu |
| | NV přípojka, území s NV přípojkou CETIN | | radiové sítě, ochranné pásmo radiové sítě |
| | zaměřený průběh metalického kabelu | | nadzemní sítě |
| | zaměřený průběh optického kabelu, HDPE trubky nebo svazků optického a metalického kabelu | | nepřevozované sítě |
| | nezaměřený průběh metalického kabelu | | podzemní sítě cizí |
| | nadzemní sítě cizí | | sítě s NV |
| | | | kojektor, kabelovod |


SITUAČNÍ VÝKRES - POLYGON 1, list kladu P1-4



LEGENDA

- | | | | |
|---|--|--|--|
|  | hranice zjednotivého území k vyjádření |  | nezaměřený přírůstek optického kabelu, HDPE trubky |
|  | NV přípojnka, území s NV přípojkou CETIN |  | nebo součástí optického a metalického kabelu |
| | zaměřený přírůstek metalického kabelu | | radiové sítě, ochranné pásmo radiové sítě |
| | zaměřený přírůstek optického kabelu, HDPE trubky | | nezaměřený síť |
|  | nebo součástí optického a metalického kabelu |  | neprovázanou síť |
|  | nezaměřený přírůstek metalického kabelu |  | koaxiální, kabelovod |
|  | nezaměřený síť číží |  | podzemní síť číží |
| | síť s NV | | síť s NV |

SITUAČNÍ VÝKRES - POLYGON 1, list kladu P1-5

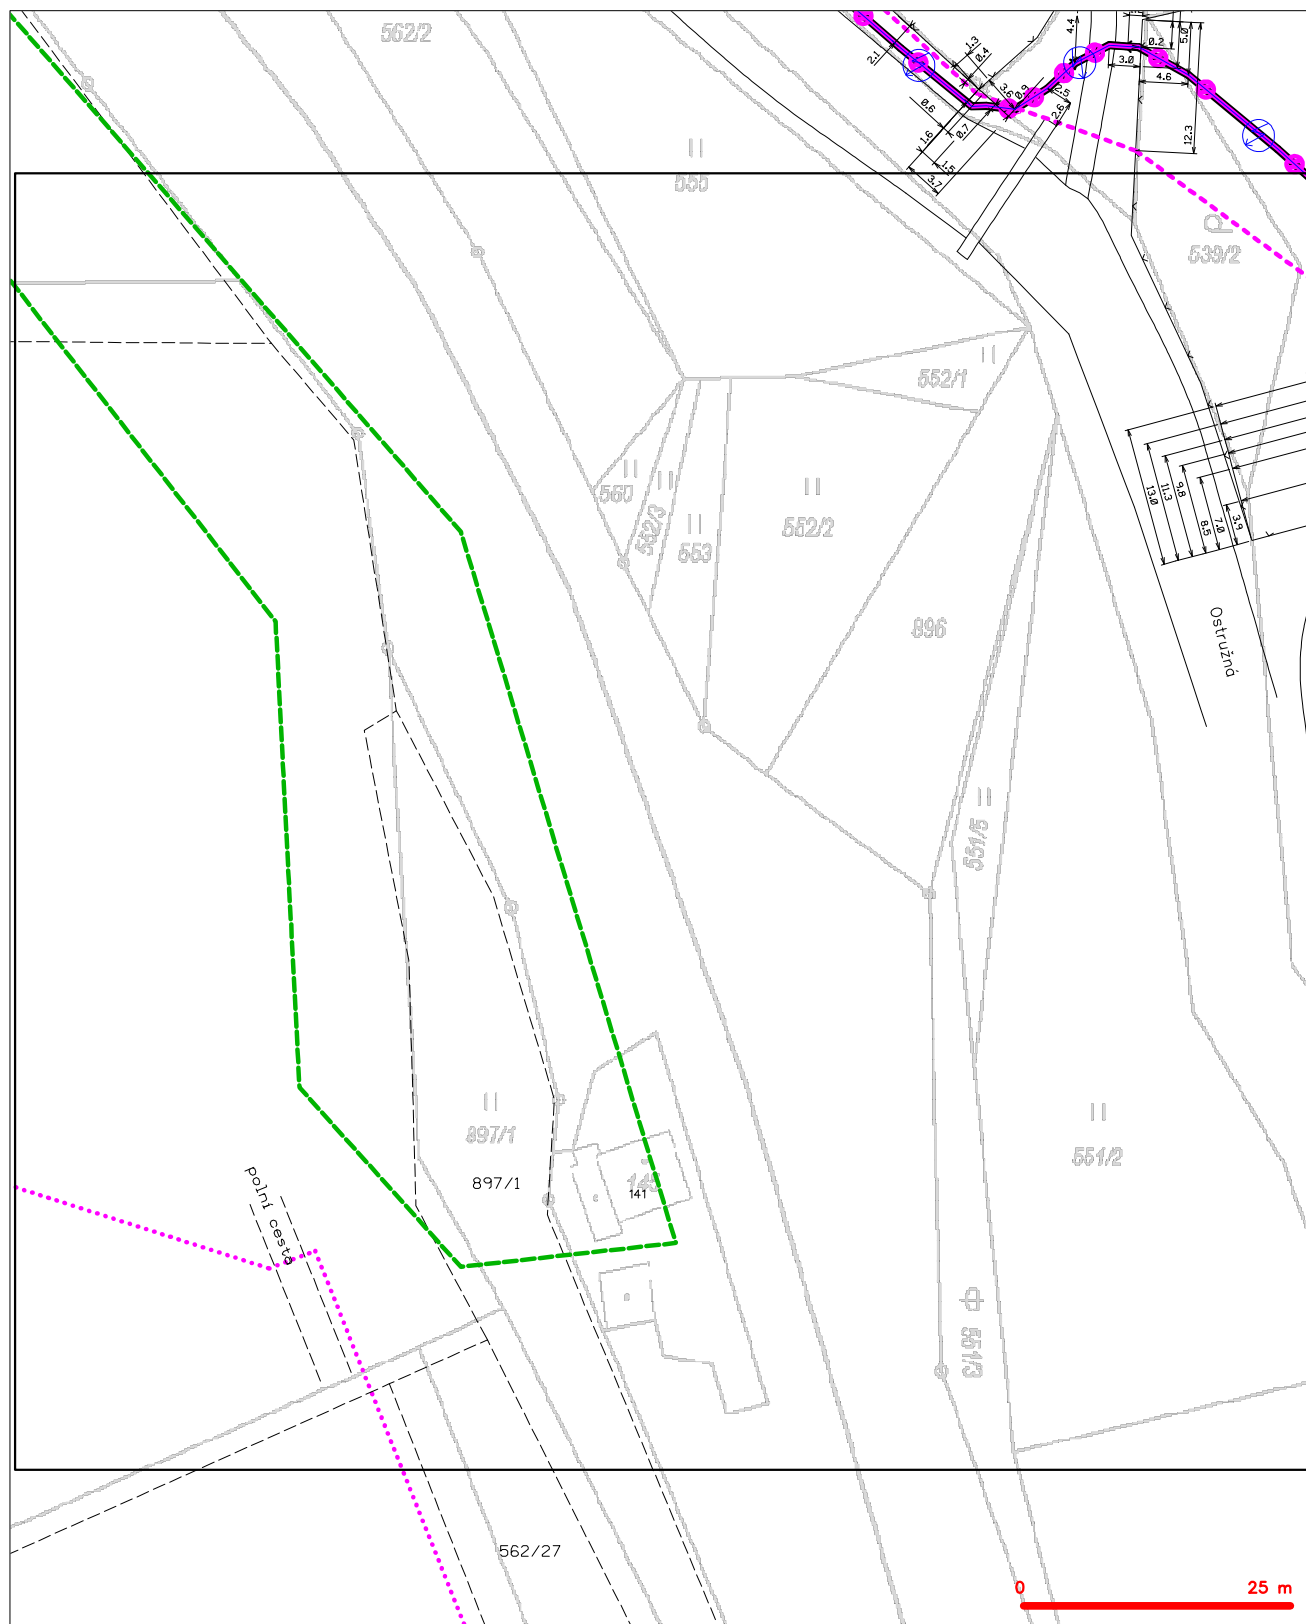

LEGENDA

- | | | | |
|---|--|---|--|
| — | hranice sítí | — | nezaměřený průběh optického kabelu, HDPE trubky |
| — | NV přípojka, území s NV přípojkou CETIN | — | nezaměřený průběh optického a metalického kabelu |
| — | zaměřený průběh metalického kabelu | — | radiové sítě, ochranné pásmo radiové sítě |
| — | zaměřený průběh optického kabelu, HDPE trubky | — | podzemní sítě |
| — | nezaměřený průběh optického a metalického kabelu | — | nepřevodové sítě |
| — | podzemní sítě | — | podzemní sítě cizí |
| — | podzemní sítě cizí | — | sítě s NV |