


Orientační schéma:

Razítko oprávněné osoby:

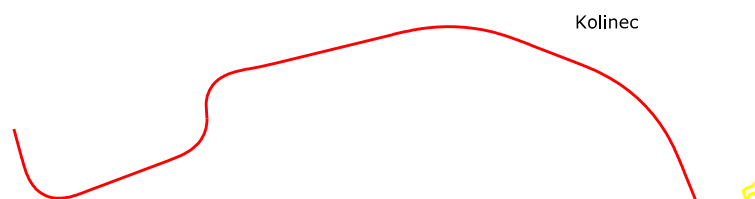

Kolinec

Podpis:

Datum:

Revize:	Datum:	Pops:	Kontroloval:

Stavebník/Investor:


Adresa:

Zástupce investora:

Adresa:

Správa železnic, státní organizace
Dlážděná 1003/7, 110 00 Praha 1

Stavební správa západ
Sokolovská 1995/278, 190 00 Praha 9



SPRÁVA
ŽELEZNIC

Zhotovitel stavby:

Adresa:

Kontakt:

SAGASTA s.r.o.
Novodvorská 1010/14, 142 00, Praha 4 - Lhotka
T: +420 261 344 100
E: info@sagasta.cz



SAGASTA

Zhotovitel objektu:

Adresa:

Kontakt:

SAGASTA s.r.o.
Novodvorská 1010/14, 142 00, Praha 4 - Lhotka
T: +420 261 344 100
E: info@sagasta.cz



SAGASTA

Hlavní projektant (HIP):
Ing. Emil Špaček

Specialista:
Ing. Emil Špaček

Odpovědný projektant:
Ing. Emil Špaček

Zpracovatel:
Adam Kovačka

Název stavby/akce:

Zrušení přejezdu Horažďovice – Klatovy

Označení (S-skód):

Název části:

Název objektu:

Název přílohy:

Název dílčí části přílohy:

Kraj:

Plzeňský

Stupeň dokumentace:

DUP

Koordinální situační výkres

Koordinální situační výkres

Katastrální území:
Kolinec (668419)

TUDU:
0371

Datum zpracování:

29.10.2020

Formáty:

5x A4

Měřítko:

1:1000

Označení zhotovitele:
120 004

Označení části:

C.3

Číslo objektu/komplexu:

Číslo přílohy:

1

Paré:

S-kód:

Stupeň dokumentace: Číslo:

Objekt:

Podoblast:

Přiloha:

Revize:

S 6 3 I J R O D O 3 J 9 0

- D U S P -

-

-

-

-

-

-

P 0 1