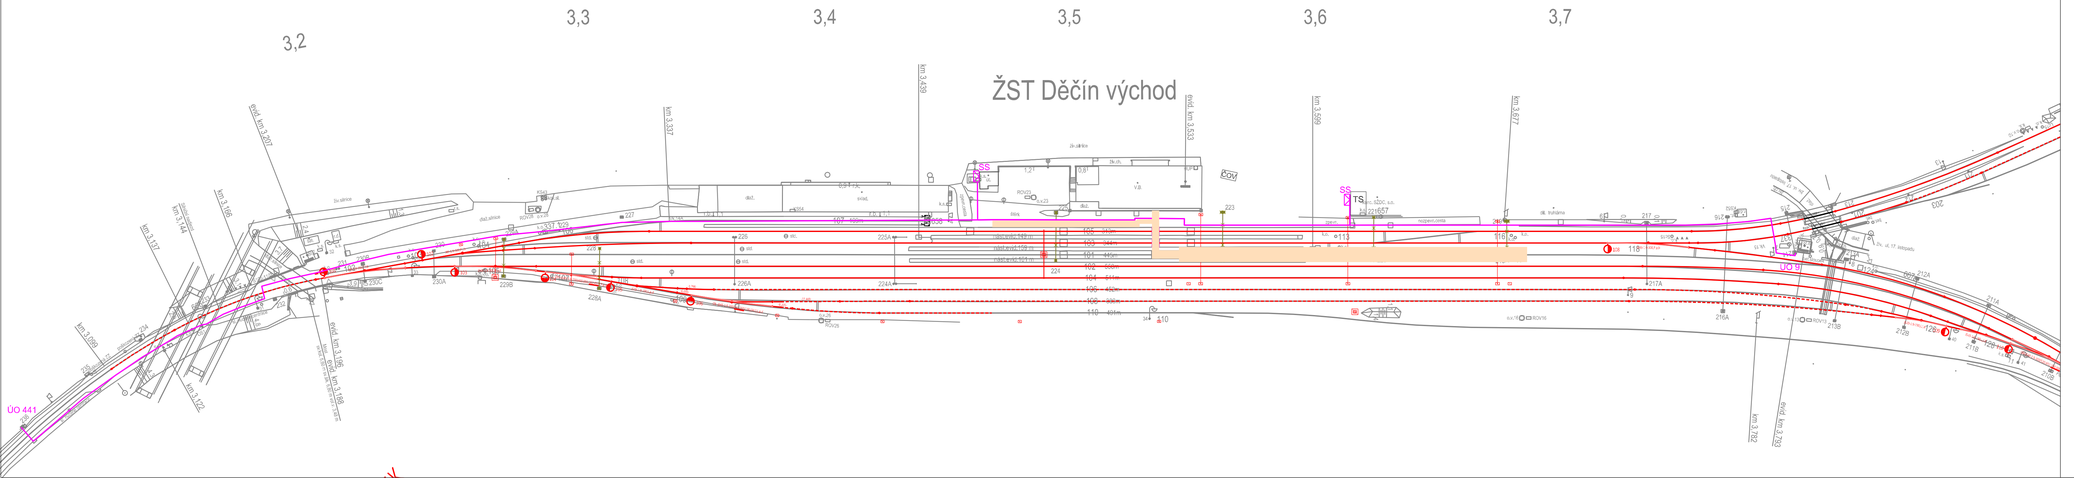

				Číslo soupravy
1.				
Č. změny	Zdůvodnění změny	Datum	Podpis	

Investor	Správa železniční dopravní cesty, státní organizace Oblastní ředitelství Ústí nad Labem	
Odpov. projektant stavby	**Ing. Miloush Janík**	
Odpov. projektant PS, SO, částí	**Ing. Jiří Štolba**	
Vypracoval	**Ing. Jiří Kolařík**	
Technická kontrola	**Ing. Miloush Janík**	

Stosmol

STOSMOL, a.s.
Mallíkova 30/762
400 01 Ústí nad Labem

STOSMOL, a.s.
Mallíkova 30/762 400 01 Ústí n. L.
tel. : +420 725 881 543
email : info@stosmol.cz

OPRAVA SZZ DĚČÍN VÝCHOD - HORNÍ NÁDRAŽÍ

SO 01-36-01 Rozvody DOÚO

Situace

Zak. číslo zhotov.	
Datum	**06/2018**
Stupeň	**PDPS**
Měřítko	**1:1000**
Část	**Příloha**
E.3.6	**2.2**