Stávající úseky

Nové úseky

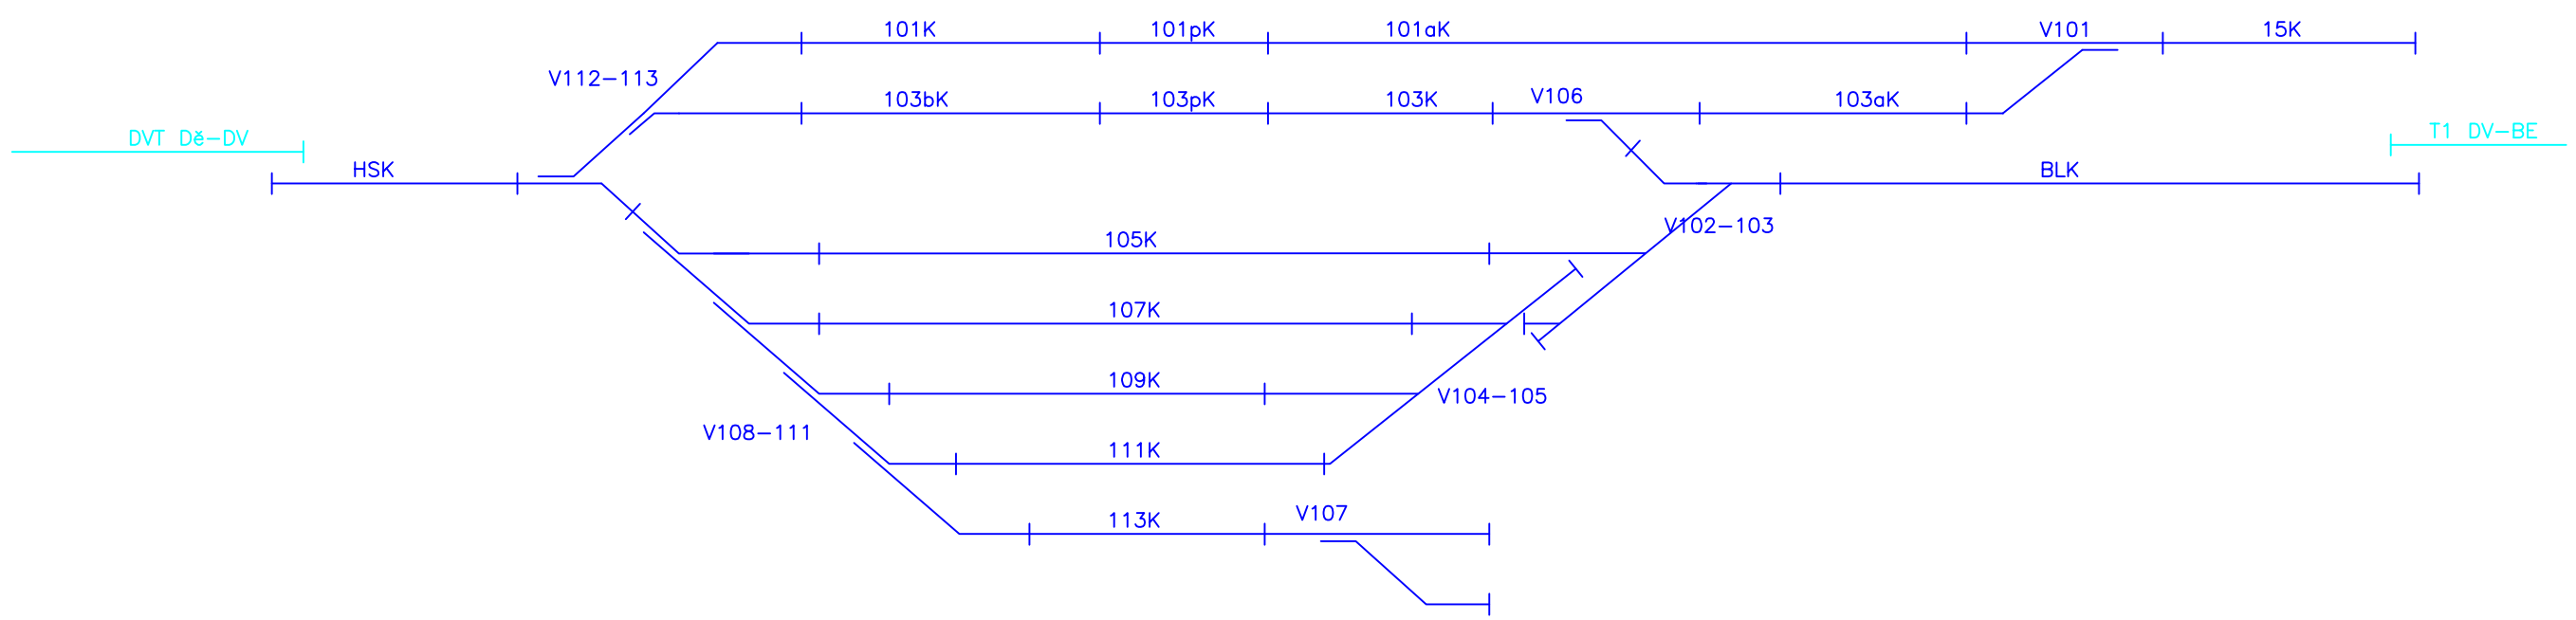

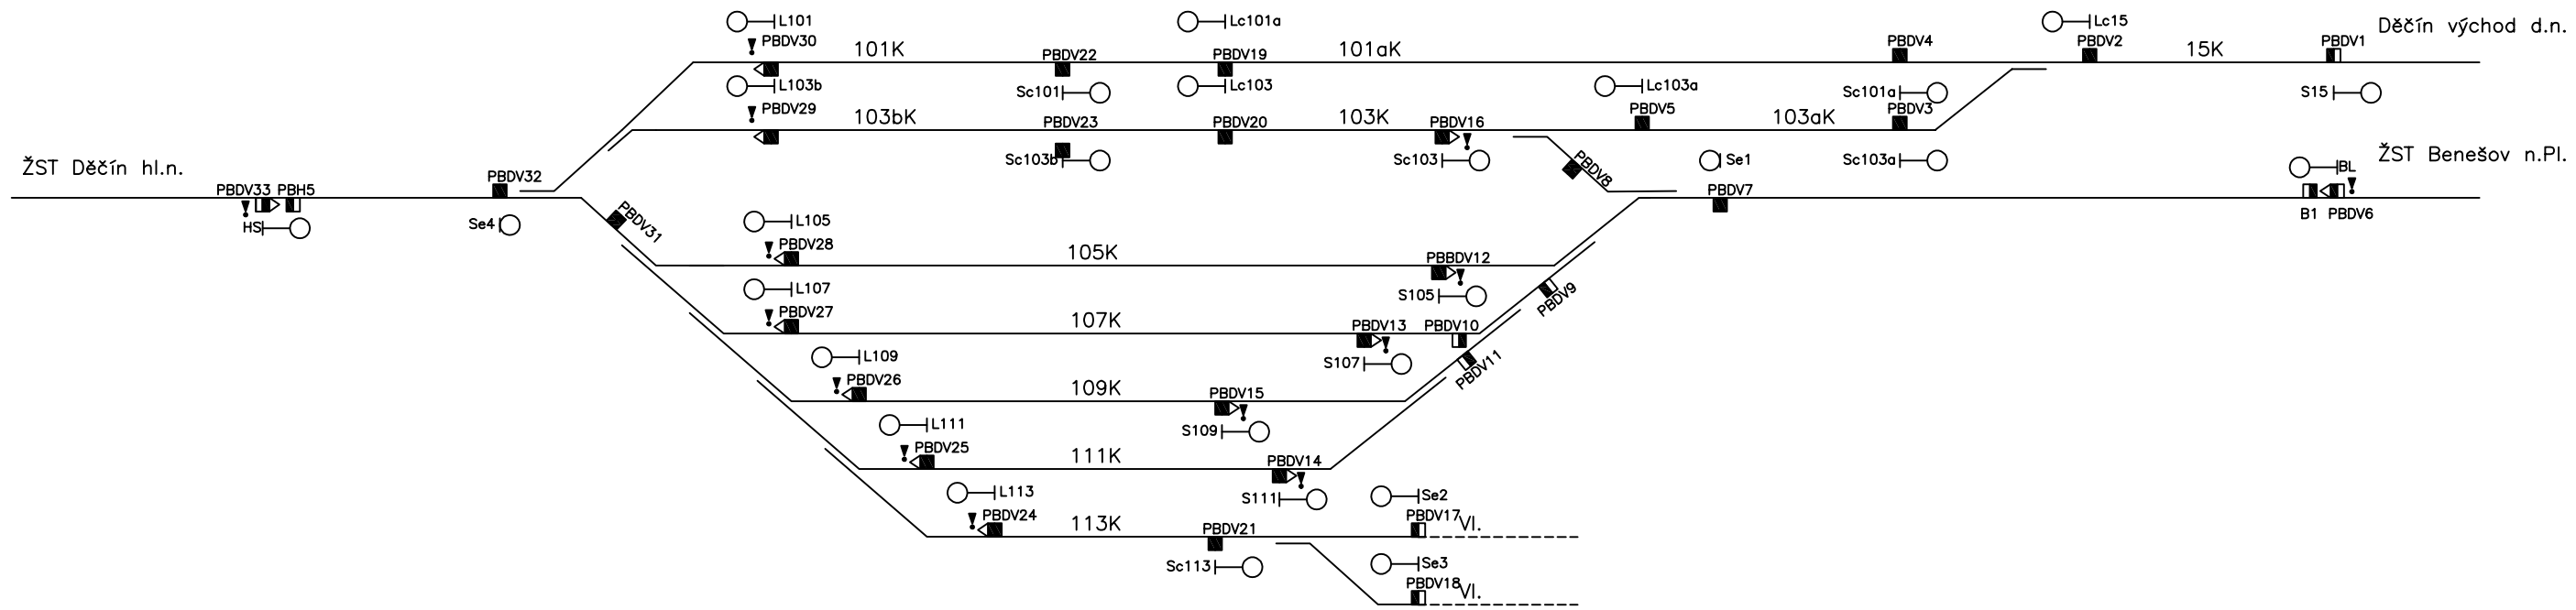

ACS2000
(BGT06-126TE)

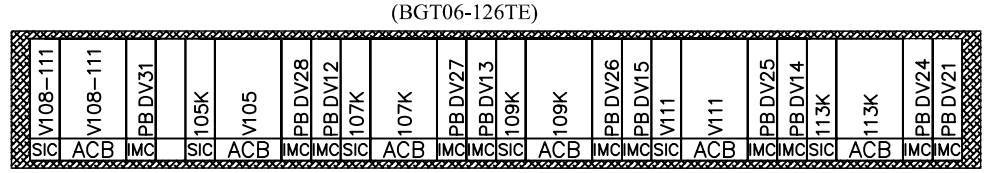

ABP002-2 21TE | ABP002-2 21TE | ABP002-2 21TE | ABP002-2 21TE | ABP002-2 21TE | ABP002-2 21TE |

ACS2000
(BGT06-126TE)

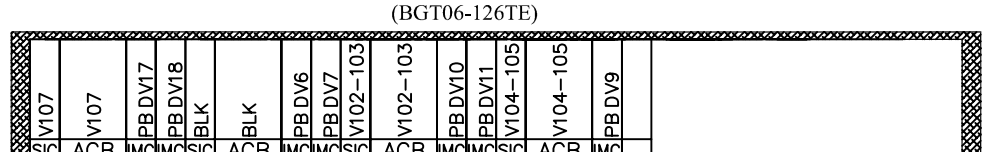

ABP002-2 21TE | ABP002-2 21TE | ABP002-2 21TE | ABP002-2 21TE |

ACS2000
(BGT06-126TE)

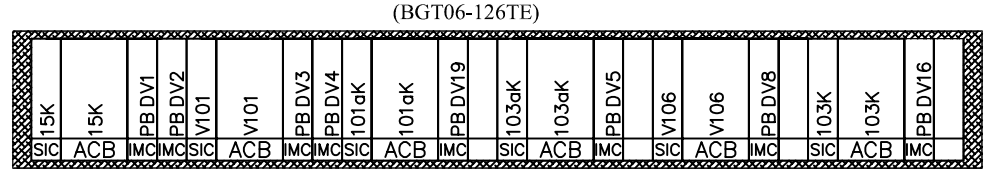

ABP002-2 21TE | ABP002-2 21TE | ABP002-2 21TE | ABP002-2 21TE | ABP002-2 21TE | ABP002-2 21TE |

ACS2000
(BGT06-126TE)

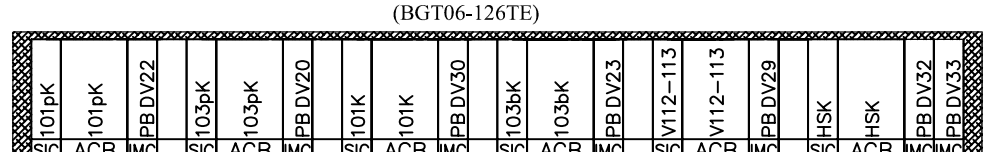

ABP002-2 21TE | ABP002-2 21TE | ABP002-2 21TE | ABP002-2 21TE | ABP002-2 21TE | ABP002-2 21TE |

				Číslo soupravy
1.				
Č. změny	Zdůvodnění změny	Datum	Podpis	

Investor	Správa železniční dopravní cesty, státní organizace Oblastní ředitelství Ústí nad Labem	
Odpov. projektant stavby	Ing. Milouš Janík	
Odpov. projektant PS, SO, části	Rynda Martin	
Vypracoval	Rynda Martin	
Technická kontrola	Rynda Martin	

MONZAS SPOL. S R. O. Ústí nad Labem

MONZAS, spol. s r.o
Blahoslavova 937/62, 400 01 Ústí n. L.
tel./fax: +420 425 200 266
e-mail: monzas@monzas.cz

PD OPRAVA SZZ DĚČÍN VÝCHOD HORNÍ NÁDRAŽÍ

PS 01-11-01 - Děčín východ, SZZ

BLOKOVÉ SCHÉMA POČÍTAČŮ NÁPRAV

Zak. číslo zhotov.	204 17 001
Datum	05/2018
Stupeň	PSŘ
Měřítko	3xA4
Část	D.1.1.1.2
Příloha	1201