# ŘEZ E – E
PODÉLNÝ ŘEZ RAMPOU

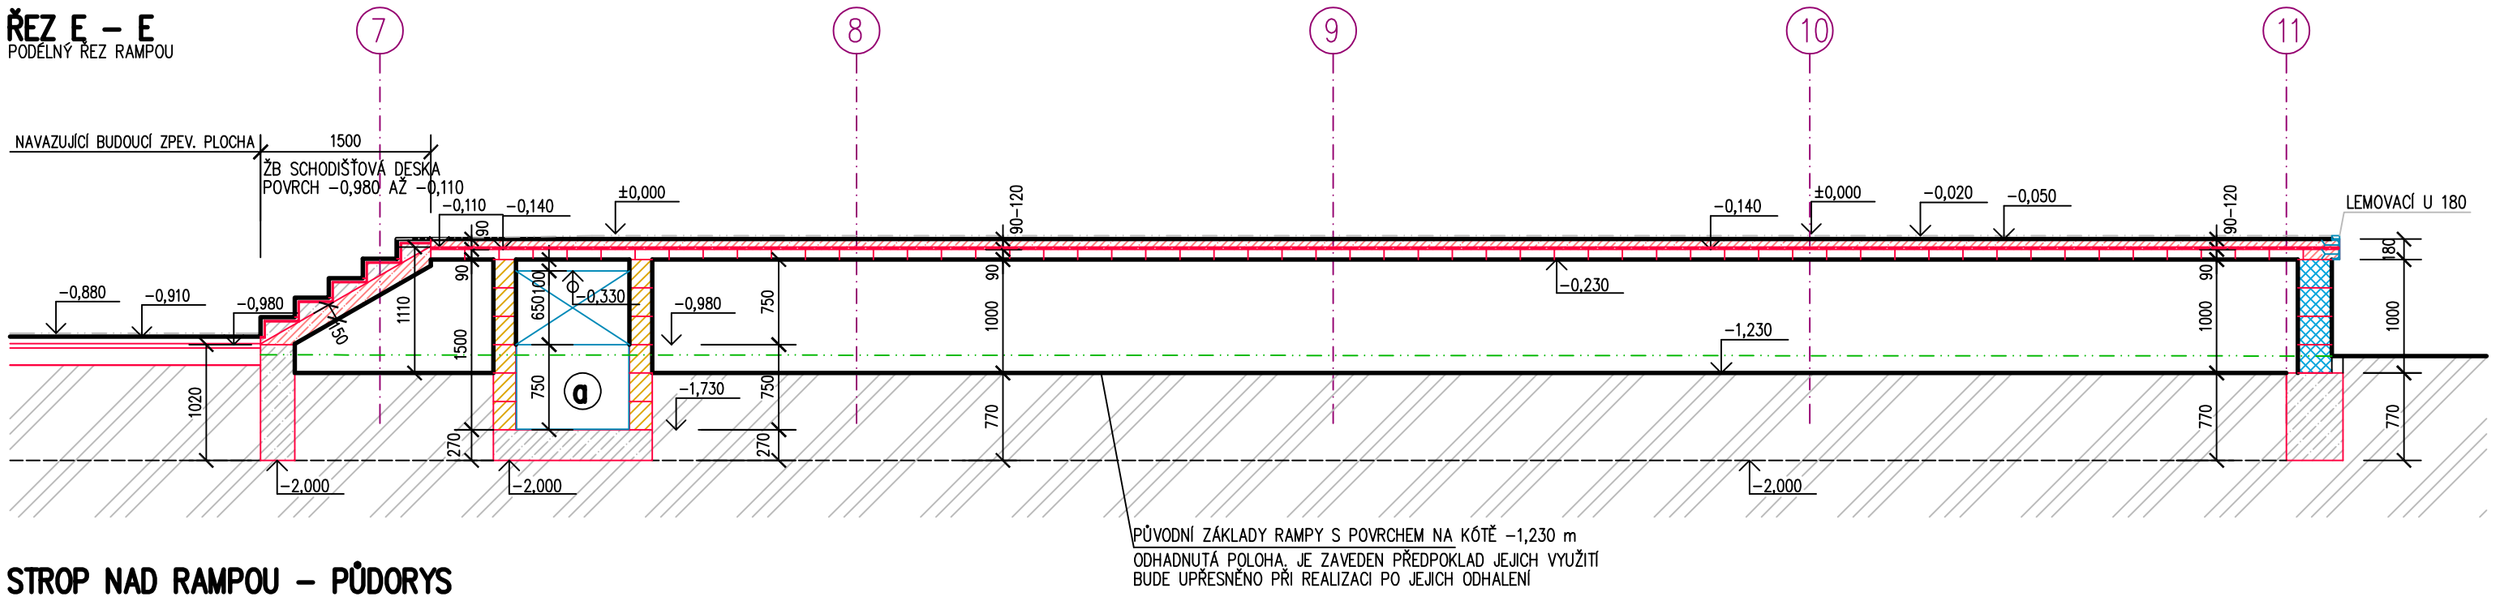


# STROP NAD RAMPOU – PŮDORYS

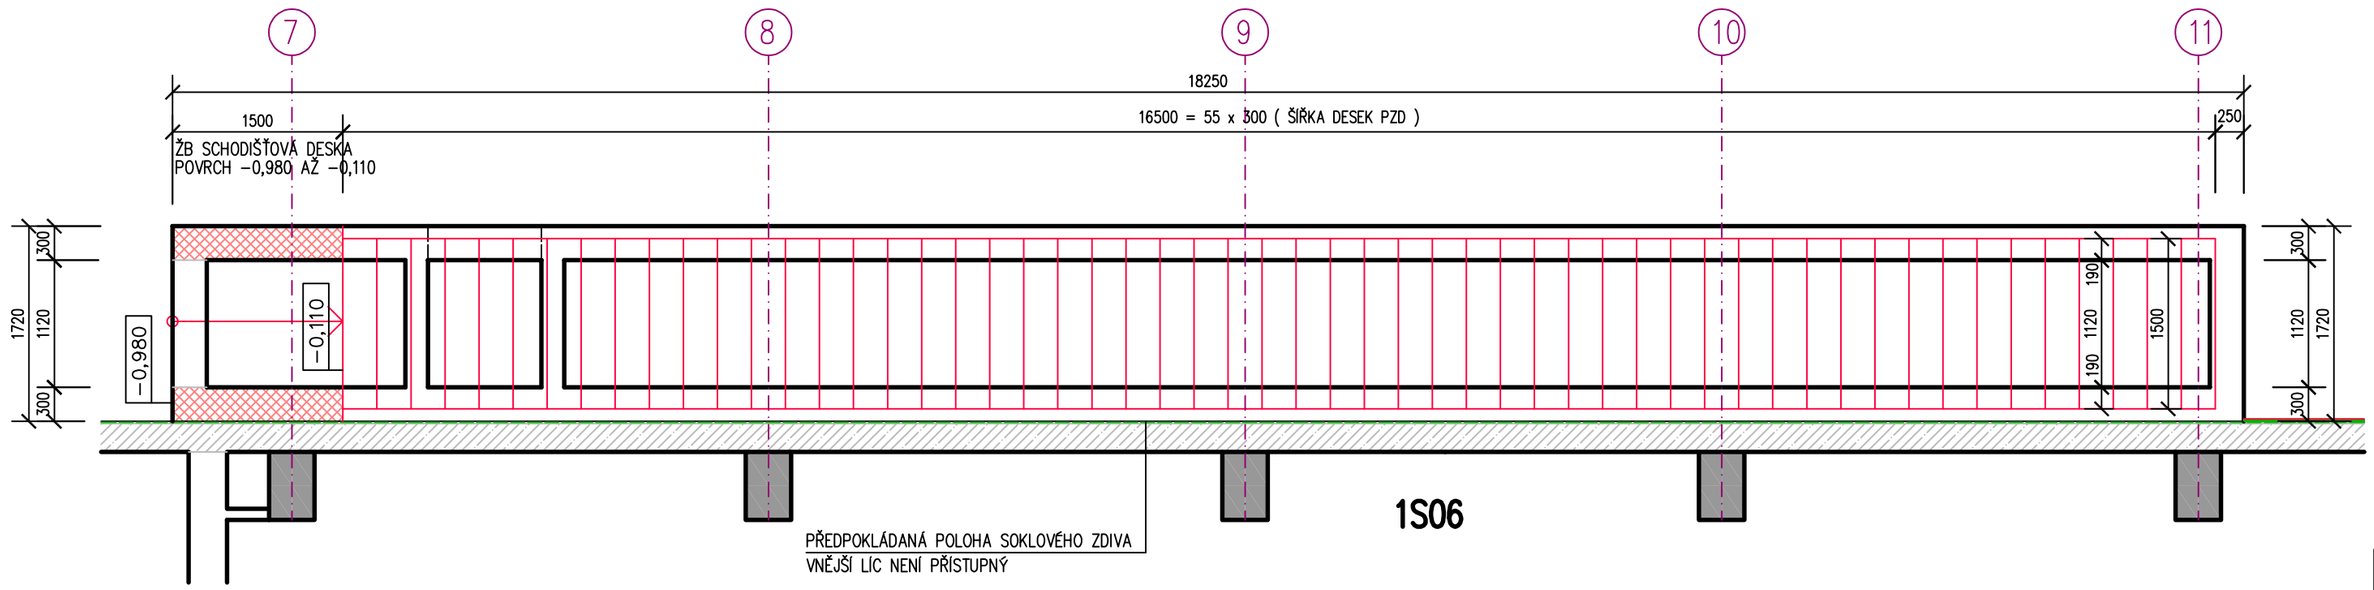


## ZASTROPENÍ RAMPY

### SCHODIŠŤOVÁ DESKA
- ŠIKMÁ ŽB SCHODIŠŤOVÁ DESKA SE ZALOŽENÍM NA ZÁKLAD A ZDI Z BEDNÍCÍCH DÍLCŮ A BEDNĚNÍ Z DESEK OSB TL. 150 mm , S POVRCHEM OD KÓTY −0,980 m DO −0,110 m
- VLASTNÍ ŽB DESKU TL. 150 mm BETONOVAT Z BETONU C 20/25 S VYZTUŽENÍM SVAŘ. SÍTÍ (U OBOU POVRCHŮ) KARI 6 −100x100 mm ŽB DESKU vč. SVAŘ. SÍTĚ PROTÁHNOUT AŽ NAD ZÁKLADOVÉ PASY Z BED. DÍLCŮ

### STROP NAD RAMPOU
- ZASTROPENÍ RAMPY Z DESEK PZD 300x1500x90 mm S ULOŽENÍM VYROVNÁVACÍHO DO LOŽE Z CEMENTOVÉ MALTY

## LEGENDA MATERIÁLU :

- STÁVAJÍCÍ ZÁKLADOVÉ KONSTRUKCE – ODHADNUTÝ PRŮBĚH PŘEDPOKLAD PROSTÝ BETON NEBO ŽELEZOBETON
- STÁVAJÍCÍ OBVODOVÉ ZDIVO 1.P.P. – ŽELEZOBETON
- STÁVAJÍCÍ ZDIVO Z CIHEL ( DUTINOVÝCH NEBO PLNÝCH )
- STÁVAJÍCÍ ŽB SLOUPY SKELETU MS–71 V ŘEZU
- MODULOVÉ OSY ŽB SKELETU MS–71
- STÁVAJÍCÍ IZOLACE PROTI ZEMNÍ VLHKOSTI Z ŽIVIČNÝCH PÁSŮ – ODHADNUTÝ PRŮBĚH
- NOVÉ ZÁKLADY Z BETONU PROSTÉHO C 16/20
- NOVÉ MONOLITICKÉ ŽB KONSTRUKCE ŽB SCHODIŠŤOVÁ DESKA, PODLAHA RAMPY S VYZTUŽENÍM SVAŘ. SÍTÍ
- NADZEMNÍ STĚNY RAMPY Z BEDNÍCÍCH DÍLCŮ BD–30 OD KÓTY −1,230 m DO KÓTY −0,230 m – ČTYŘI VRSTVY BEDNÍCÍCH DÍLCŮ
- NADZEMNÍ STĚNY RAMPY Z BEDNÍCÍCH DÍLCŮ BD–30 S ODSTUPŇOVÁNÍM DLE SKLONU ŽB SCHODIŠŤOVÉ DESKY OD KÓTY −1,230 m DO KÓTY −0,230 m – 1 – 4 VRSTVY BEDNÍCÍCH DÍLCŮ
- BOČNÍ STĚNY HAVARIJNÍ JÍMKY V RAMPĚ Z BEDNÍCÍCH DÍLCŮ BD–20 OD KÓTY −1,730 m DO KÓTY −0,230 m – ŠEST VRSTEV BEDNÍCÍCH DÍLCŮ – H=1500 mm VÝŠKA ODHADNUTA – BUDE UPŘESNĚNA PŘI REALIZACI PO ODHALENÍ STÁVAJÍCÍ HAVARIJNÍ JÍMKY
- NOVÁ IZOLACE PROTI ZEMNÍ VLHKOSTI 1 x Np PENETRAL + 1 x ELASTEK 40 SPECIAL MINERAL
- ROSTLÝ TERÉN

## LEGENDA STAVEBNÍCH ÚPRAV

ⓐ REKONSTRUKCE HAVARIJNÍ JÍMKY PRO ZÁCHYT ÚNIKŮ Z OP13–SKLADU HOŘLAVINY
STÁVAJÍCÍ HAVARIJNÍ JÍMKA JE ZATOPENÁ A NEPŘÍSTUPNÁ JE PATRNÉ POUZE POTRUBÍ DN100 PRO ODVOD Z OP13
PŘESNÉ PROVEDENÍ NOVÉ JÍMKY VČETNĚ JEJÍHO OBJEMU BUDE UPŘESNĚNO PŘI REALIZACI PO ROZKRYTÍ
STÁVAJÍCÍ HAVARIJNÍ JÍMKY, PRO POTŘEBY PD A ROZPOČTU SE UVAŽUJE :
- VYBETONOVÁNÍ ZÁKLADOVÉ DESKY Z BETONU C16/20 V TL. 270 mm OD KÓTY −2,000 DO KÓTY −1,730 m NA PŮDORYSU 1120 x 1400 mm
- VYZDĚNÍ BOČNÍCH STĚN KOLMÝCH NA RAMPU Z BD–20 VÝŠKY 1500 mm OD KÓTY −1,730 m DO KÓTY −0,230 m
- VYZDĚNÍ BOČNÍCH STĚN ROVNOBĚŽNÝCH S RAMPOU Z BD–20 VÝŠKY 750 mm OD KÓTY −1,730 m DO KÓTY −0,980 m
- VYVLOŽKOVÁNÍ PROHLUBNĚ 1000x720 x h=750 mm VANOU Z PLECHU TL.5 mm

U POLOŽEK, KDE JSOU POUŽITY OBCHODNÍ NÁZVY SE JEDNÁ POUZE O INFORMACI, LZE POUŽÍT VÝROBKY SE STEJNÝMI PARAMETRY !

**±0,000 m = POVRCH PODLAHY V 1.N.P. = 137,090 m n.m. BPV**

| ZODP.PROJEKTANT | VYPRACOVAL | KRESLIL | KONTROLOVAL |
|---|---|---|---|
| Ing.V.POLDA | Ing.V.POLDA | Ing.V.POLDA | |


Ing. Vladimír POLDA
*projektová činnost ve výstavbě*
IČ 87820641
DVOŘÁKOVA 1318/13
405 02 Děčín 2
tel.732 469 463, v.poldinek@seznam.cz


| | |
|---|---|
| STAVEBNÍK | Správa železnic, státní organizace, Dlážděná 1003/7, Nové Město, 11000 Praha 1 |
| MÍSTO STAVBY | st.p.č. 800/29, p.p.č. 800/139, k.ú. PODMOKLY |

DOKUMENTACE PRO VÝBĚR ZHOTOVITELE
**DĚČÍN ZÁPAD AREÁL TO – OPRAVA**
Dělnická 1949/75, Děčín IV, 405 02

ČÁST PD : **D.1. DOKUMENTACE STAVEBNÍHO OBJEKTU**
**STAVEBNÍ OBJEKT SO1 – PROVOZNÍ BUDOVA**

**ŘEZ E–E – RAMPA + ZASTROPENÍ RAMPY**

| | |
|---|---|
| DATUM | 05/2023 |
| STUPEŇ | PD PRO VÝBĚR ZHOTOVITELE |
| MĚŘÍTKO | 1 : 50 |
| Č. ZAKÁZKY | 06/2023 |
| Č. KOPIE | Č. VÝKRESU : 09 |