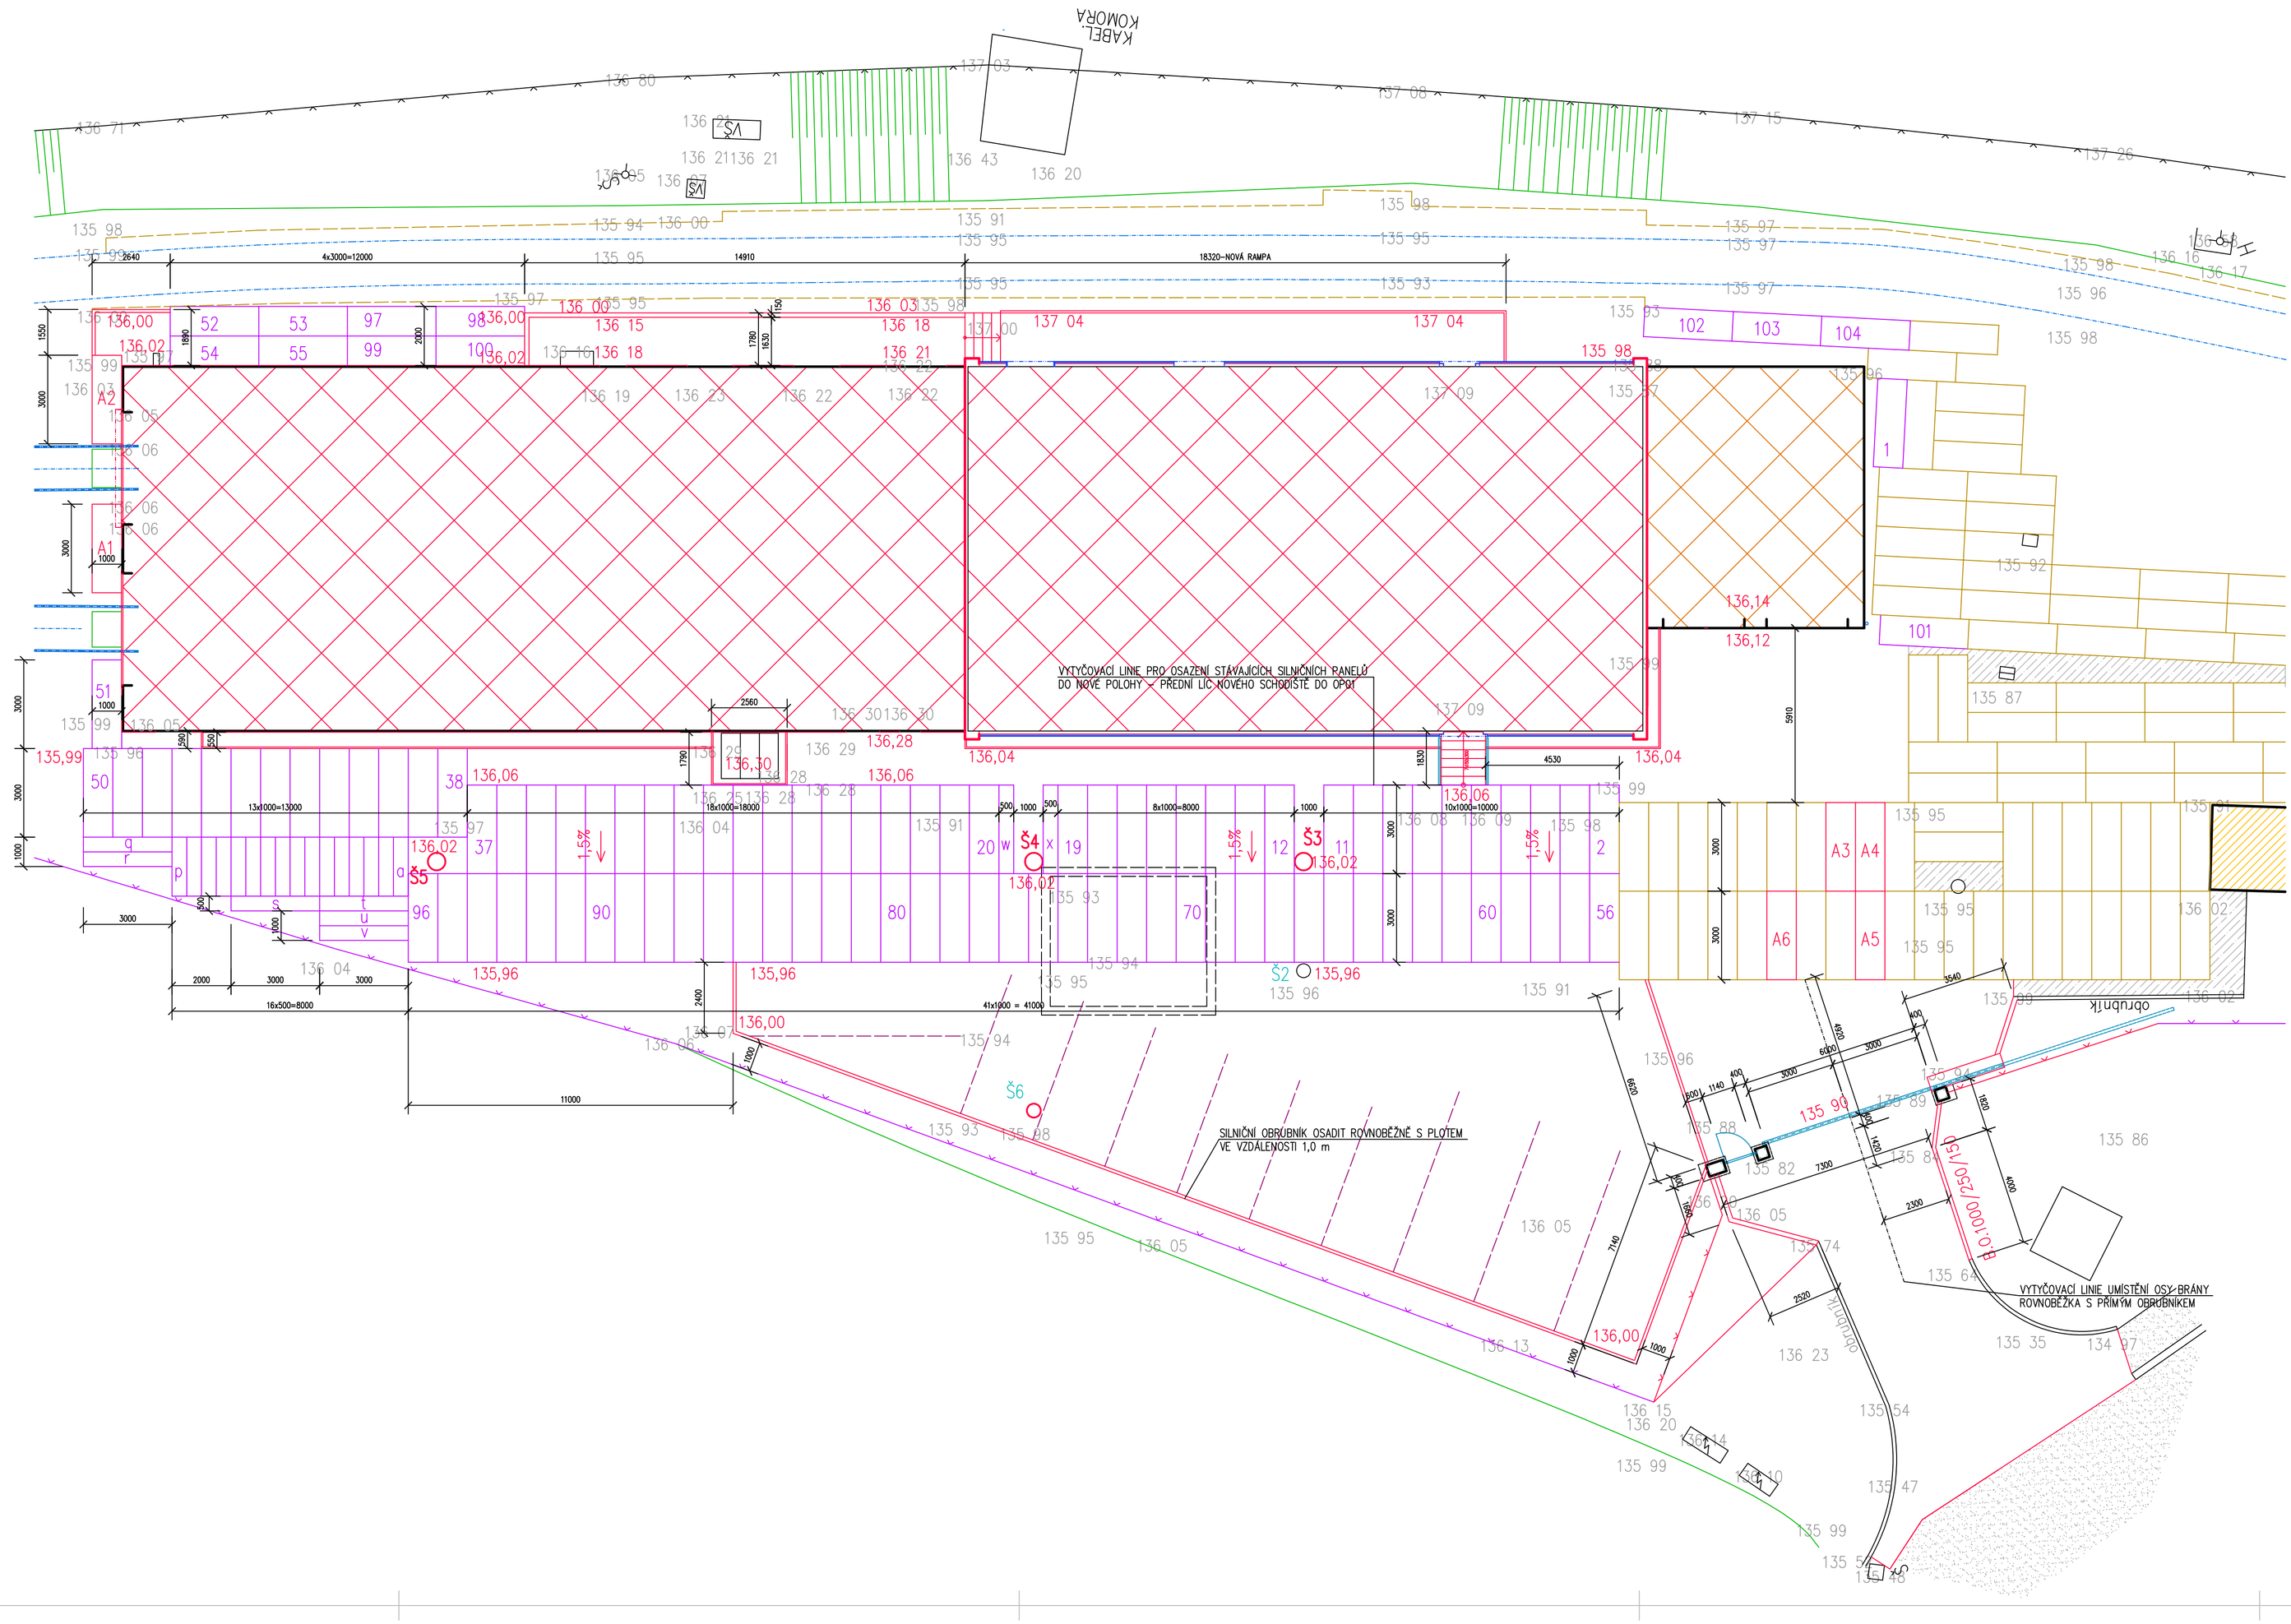

LEGENDA

- OSY KOLEJÍ DLE NAHLÍŽENÍ DO KN
- ZAMĚŘENÝ PRŮBĚH KOLEJÍ
- STÁVAJÍCÍ OPLOCENÍ Z PLETIVA H=1700 mm – V DOBRÉM STAVU
- NOVÉ OPLOCENÍ V ZÁJMOVÉM ÚZEMÍ
- NOVÉ OPLOCENÍ V ZÁJMOVÉM ÚZEMÍ
- STÁVAJÍCÍ OBJEKTY NA POZEMKU TO – BOURANÉ
- BUDOVA TO DĚLNICKÁ 1949/75
- PŘÍSTAVBA GARÁŽE
- STÁVAJÍCÍ ZPEVNĚNÉ PLOCHY S ŽIVIČNÝM POVRCHEM VOZOVKA A CHODNÍK V UL. DĚLNICKÁ
- STÁVAJÍCÍ ZPEVNĚNÉ PLOCHY ZE SILNIČNÍCH PANELŮ – ZAMĚŘENÉ PANELY
- OBRYS STÁVAJÍCÍ ZPEVNĚNÉ PLOCHY ZE SILNIČNÍCH PANELŮ – NEZAMĚŘENÉ PANELY VNĚ ZÁJMOVÉHO ÚZEMÍ STAVEBNÍCH ÚPRAV
- STÁVAJÍCÍ ZPEVNĚNÉ PLOCHY S POVRCHEM Z BETONU DOBETONÁVKY MEZI SILNIČNÍMI PANELY
- 50 t NOVÉ ZPEVNĚNÉ PLOCHY S POUŽITÍM STÁVAJÍCÍCH SILNIČNÍCH PANELŮ Z VNĚJŠÍCH PLOCH BUDOVY – PŘEKLÁDKA DO NOVÉ POLOHY A SKLONU
- NOVÉ ZPEVNĚNÉ PLOCHY S POUŽITÍM STÁVAJÍCÍCH SILNIČNÍCH PANELŮ Z VNITŘNÍCH PLOCH MEZI KOLEJEMI – PŘEKLÁDKA DO NOVÉ POLOHY
- A1 NOVÉ ZPEVNĚNÉ PLOCHY S POUŽITÍM NOVÝCH SILNIČNÍCH PANELŮ
- OBRYS NOVÝCH ZPEVNĚNÝCH PLOCH S ŽIVIČNÝM POVRCHEM A POVRCHEM Z BETONOVÉ DLAŽBY
- SCHEMATICKÉ ZNÁZORNĚNÍ MOŽNOSTI PARKOVÁNÍ – 3 DODÁVKOVÁ AUTA + 7 OA VZHLEDEM K ROZMANITOSTI TYPŮ POČTŮ PARKOVANÝCH VOZIDEL NENÍ NAVRŽENO VYZNAČENÍ PARKOVACÍ STÁNÍ
- 136 61 VÝŠKOPIS STÁVAJÍCÍCH POVRCHŮ – BALT PRO VYROVNÁNÍ
- 136 06 VÝŠKOPIS NOVÝCH POVRCHŮ – BALT PRO VYROVNÁNÍ
- NOVÁ POSUVNÁ BRÁNA A BRANKA NA VJEZDU DO AREÁLU TO

POZNÁMKA

ČÁST STÁVAJÍCÍCH PANELŮ URČENÝCH PRO PŘEKLÁDKU VYKAZUJE POVRCHOVÉ TRHLINY
MOŽNOST VYUŽITÍ TĚCHTO PANELŮ BUDE UPŘESNĚNO PŘI REALIZACI PO JEJICH ODHALENÍ
PRO POTŘEBY PD A ROZPOČTU JE UVAŽOVÁNO JEJICH VYUŽITÍ

U POLOŽEK, KDE JSOU POUŽITY OBCHODNÍ NÁZVY SE JEDNÁ POUZE O INFORMACI, LZE POUŽÍT VÝROBKY SE STEJNÝMI PARAMETRY !

±0,000 m = POVRCH TERÉNU U 1.SLOUPU = 135,980 m n.m. BPV

ZODP.PROJEKTANT	VYPRACOVAL	KRESLIL	KONTROLOVAL	Ing. Vladimír POLDA projektová činnost ve výstavbě IČ 87820541 DVOŘÁKOVA 1318/13 405 02 ĎÍN 2 tel.732 469 463, v.polda@seznam.cz
Ing.V.POLDA	Ing.V.POLDA	Ing.V.POLDA		
STAVEBNÍK	Správa železnic, státní organizace, Dlážděná 1003/7, Nové Město, 11000 Praha 1			DATUM 05/2023
MÍSTO STAVBY	st.p.č. 800/29, p.p.č. 800/139, k.ú. PODMOKLY			STUPEŇ PD PRO VÝBĚR ZHOTOVITELE
DOKUMENTACE PRO VÝBĚR ZHOTOVITELE **DĚČÍN ZÁPAD AREÁL TO – OPRAVA** Dělnická 1949/75, Děčín IV, 405 02				MĚŘÍTKO 1 : 100 Č. ZAKÁZKY 06/2023 Č. KOPIE Č. VÝKRESU : 05
ČÁST PD : **D.1. DOKUMENTACE STAVEBNÍHO OBJEKTU** **STAVEBNÍ OBJEKT SO2 – VNĚJŠÍ PLOCHY** **SITUACE – POLOHOPIS A VÝŠKOPIS**				