


M 1:500

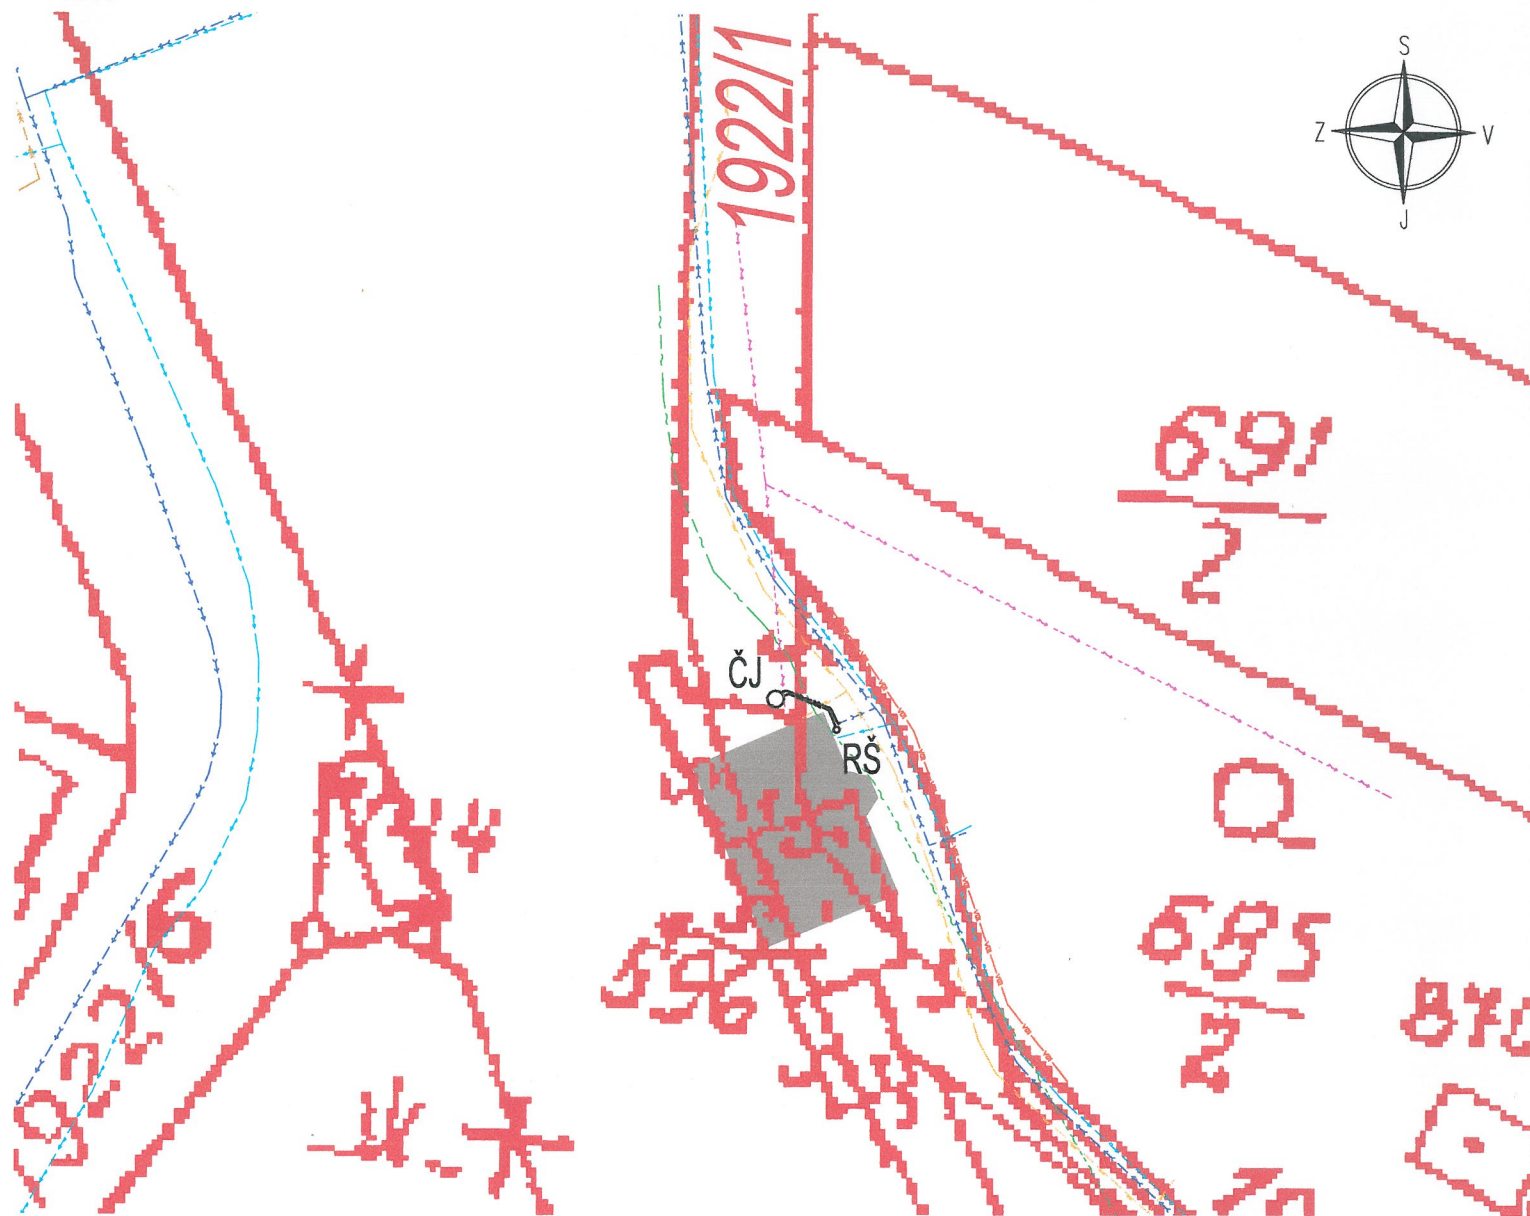

## LEGENDA:

- Hranice pozemků dle katastru nemovitostí  
 ■ Objekt č.p.33 na p.č. st.596 k.ú. Mirošovice u Říčan

## NOVÉ SÍTĚ

- PŘÍPOJKA SPLAŠKOVÉ KANALIZACE  
 RŠ PVC REVIZNÍ ŠACHTA DN400  
 ČJ ČERPACÍ JÍMKA S KALOVÝM ČERPADLEM

## STÁVAJÍCÍ SÍTĚ:

- SPLAŠKOVÁ KANALIZACE TLAKOVÁ PE63 VE SPRÁVĚ VHS BENEŠOV  
 --- VODOVODNÍ ŘAD PE90 VE SPRÁVĚ VHS BENEŠOV  
 --- STL PLYNOVODNÍ ŘAD VE SPRÁVĚ RWE  
 --- PODZEMNÍ SDĚLOVACÍ KABEL VE SPRÁVĚ O2  
 --- NADZEMNÍ SDĚLOVACÍ KABEL VE SPRÁVĚ O2  
 --- NADZEMNÍ ROZVOD NN VE SPRÁVĚ ČEZ  
 --- ORIENTAČNÍ TRASA VEŘEJNÉHO OSVĚTLENÍ VE SPRÁVĚ OBCE MIROŠOVICE  
 --- PŘEDPOKLÁDANÝ ROZVOD SPLAŠKOVÉ KANALIZACE Z OBJEKTU

## TECHNICKÉ ŘEŠENÍ:

STÁVAJÍCÍ OBJEKT č.p. 33 na p.č. st. 596 k.ú. MIROŠOVICE U PRAHY JE V SOUČASNÉ DOBĚ NAPOJEN NA KANALIZAČNÍ JÍMKU. PROJEKT POČÍTÁ S NAPOJENÍM OBJEKTU NA STÁVAJÍCÍ ŘAD TLAKOVÉ KANALIZACE PE63, KTERÝ VEDE V KOMUNIKACI PŘED OBJEKTEM. Z ŘADU JE MIMO KOMUNIKACI VYVEDENA ODBOČKA (PŘEDPOKLAD PE40), KTERÁ JE ZAKONČENA ŠOUPĚTEM. NA STÁVAJÍCÍ TRASE Z OBJEKTU SVODNÉHO KT POTRUBÍ BUDE VYBUDOVÁNA NOVÁ PVC REVIZNÍ ŠACHTA DN400, KTERÁ BUDE SLOUŽIT PRO ZMĚNU TRASY K NOVÉ ČERPACÍ JÍMCE UMÍSTĚNÉ SEVERNĚ OD OBJEKTU. TRASA K JÍMCE BUDE Z PVC-KG150 A ROZVOD BUDE GRAVITAČNÍ V ČERPACÍ JÍMCE BUDE UMÍSTĚNO KALOVÉ ČERPADLO S DRTIČEM (např. SIGMA - PRES 1 1/4" EFRU). OD JÍMKY BUDE ROZVOD Z PE40 A BUDE VEDEN NA PŘIPRAVENOU ODBOČKU TLAKOVÉ KANALIZACE

POZNÁMKA:

VŠECHNY INŽENÝRSKÉ SÍTĚ JSOU ZAKRESLENY POUZE INFORMATIVNĚ  
 PŘED ZAPOČETÍM PRACÍ JE NUTNÉ V MÍSTĚ STAVBY VYTYČIT VŠECHNY INŽENÝRSKÉ SÍTĚ  
 HLUBKY INŽENÝRSKÝCH SÍTĚ JSOU PŘEDPOKLÁDÁNY A JE NUTNÉ JE PŘI STAVBĚ OVĚŘIT

## SOUHLAS OBCE:

OBEC MIROŠOVICE JAKOŽTO MAJITEL POZEMKU p.č. 1922/1 DOTČENÉHO PLÁNOVANOU AKCÍ DÁVÁ SOUHLAS SE STAVBOU KANALIZAČNÍ PŘÍPOJKY A S TÍM SPOJENÝCH STAVEBNÍCH PRACÍ A ZÁROVĚN S ULOŽENÍM PE / PVC POTRUBÍ DO DOTČENÉHO POZEMKU DLE TĚTO PROJEKTOVÉ DOKUMENTACE.  
 K TOMUTO SOUHLASU LZE PŘÍSTUPOVAT JAKO K DOKLADU PROKAZUJÍCÍ PRÁVO PROVÉST STAVBU VE SMYSLU §96 odst. 3 písm a) ZÁKONA Č. 183/2006

OBEC MIROŠOVICE JAKOŽTO MAJITEL KANALIZAČNÍHO ŘADU SOUHLASÍ DLE PŘEDLOŽENÉ PROJEKTOVÉ DOKUMENTACE S PŘIPOJENÍM PŘÍPOJKY PRO OBJEKT NA P.Č. ST.596 A ZÁROVĚN SOUHLASÍ S POVOLENÍM STAVBY.

k.ú.: Mirošovice u Říčan 695475  
 OÚ Mirošovice, Na ohradě 190, 251 66 Mirošovice, Praha - východ

PRÍLOHA  
 SLOUŽÍ K  
 SOUHLAS OBCE





## PODÉLNÝ PROFIL, M1:100/500

## PŘÍPOJKA SPLAŠKOVÉ KANALIZACE


PARCELNÍ ČÍSLO  
 POVRCH, DÉLKA

st. 596 1922/1  
 OSTATNÍ KOMUNIKACE / 13m  
 ZASTAVĚNÁ PLOCHA A NÁDVOŘÍ

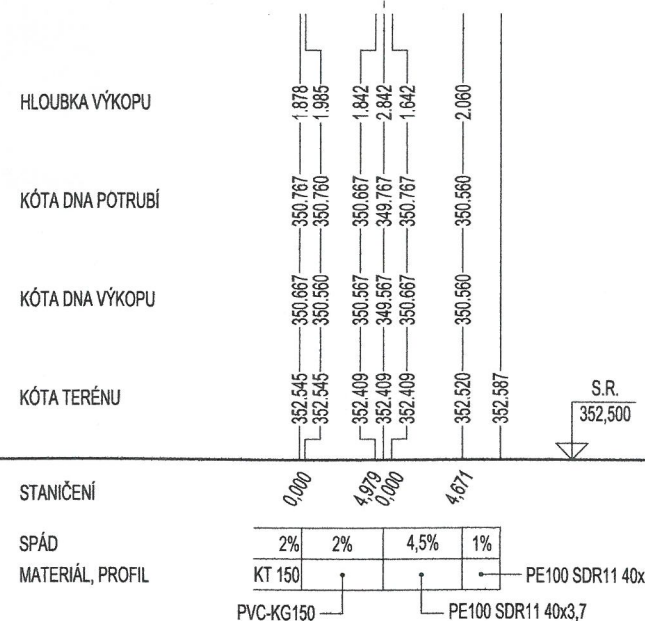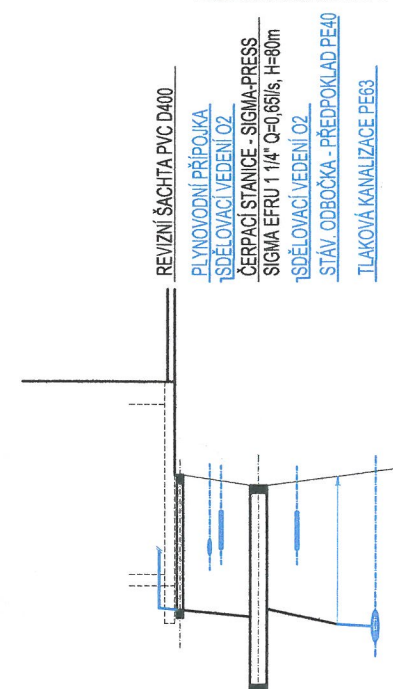

## ČERPACÍ ŠACHTA SIGMA-PRESS M1:50

SVĚTELNÁ / ZVUKOVÁ IDENTIFIKACE CHODU / NEFUNKČNOSTI ČERPADLA  
 SVĚTLO UMÍSTĚNO DO MÍSTNOSTI OBSLUHY ZASTÁVKY

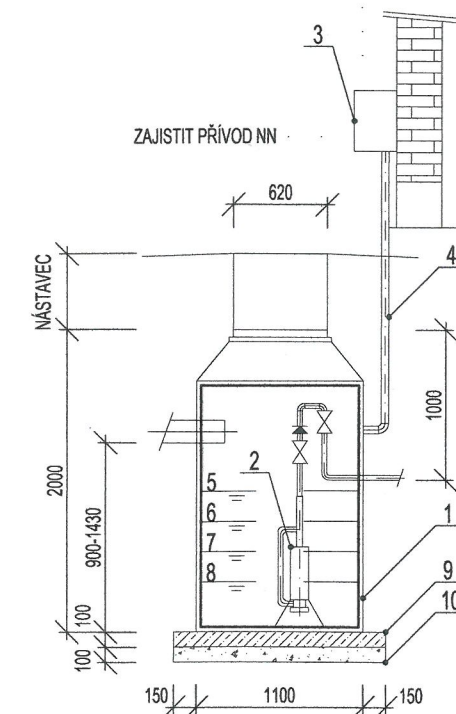

## LEGENDA:

- ČERPACÍ ŠACHTA - PLASTOVÁ / BETONOVÁ
- ČERPADLO S ŘEZACÍM ZAŘÍZENÍM 1 1/4" EFRU VČ. SNÍMAČE HLADIN
- ŘÍDÍCÍ JEDNOTKA JÍMKY VČ. ROZVADĚČE
- KABELOVÁ CHRÁNIČKA
- HAVARIJNÍ HLADINA - DLE TECHNICKÝCH POŽADAVKŮ VÝROBCE
- ZAPÍNACÍ HLADINA - DLE TECHNICKÝCH POŽADAVKŮ VÝROBCE
- VYPÍNACÍ HLADINA - DLE TECHNICKÝCH POŽADAVKŮ VÝROBCE
- MINIMÁLNÍ HLADINA - DLE TECHNICKÝCH POŽADAVKŮ VÝROBCE
- PODKLADNÍ BETON C12/15 tl. 100mm
- ŠTĚRKOPÍSKOVÉ LOŽE tl. 100mm

STAVEBNÍK : <b>Správa železniční dopravní cesty</b> IČO: 709 94 234, Dílžďená 1003/7, 110 00 Praha 1, Nové Město		GENERÁLNÍ PROJEKTANT : <b>A3 PROJEKT</b>	
ADRESÁŘ : <b>A3_14-01_PD_SZDC_TOA POINT NRZO</b>		VÝTISK:	<b>A 3 PROJEKT, s.r.o.</b> J. V. Sládka 699 391 81 Veselí nad Lužnicí II IČO: 26046920 tel.: +420 381 582 202 e-mail: a3projekt@a3projekt.cz
DATUM AKTUALIZACE : <b>21.02.2014</b>	ZAKÁZKA : <b>01-2014</b>		

PROJEKT :

„TOA POINT NRZO“ - SO 04 - Mirošovice u Prahy - kanalizační přípojka

ČÁST/PROFESE :

## DOKUMENTACE PRO ÚZEMNÍ SOUHLAS