

**Česká republika - Ministerstvo obrany**  
**Agentura hospodaření s nemovitým majetkem**  
**Odbor územní správy majetku Praha**

Hradební 12/722, P.O.BOX 45, Praha 1 - Staré Město, PSČ 110 05; IČ: 60 16 26 94; IDS:hjyaavk

Sp.zn.: 74884/2014- 6440 - OÚZ - PHA

V Praze dne 2.6.2014

Výtisk č. 1

Počet listů: 1

Přílohy: 1/1pl

A 3 PROJEKT, s.r.o.

J. V. Sládka 699

391 81 Veselí nad Lužnicí

**Věc: TOA POINT NRZO - SO 04 - Mirošovice u Říčan - Rekonstrukce veřejných toalet –  
kanalizační přípojka**

Česká republika - Ministerstvo obrany ČR, jejíž jménem jedná Jaroslav JANOUŠEK – vedoucí oddělení ochrany územních zájmů Agentury hospodaření s nemovitým majetkem Praha, ve smyslu ustanovení § 7, odst. 2, zák.č. 219/2000 Sb., ve znění pozdějších předpisů, § 175 odst.1, zákona č.183/2006 Sb., o územním plánování a stavebním řádu (stavební zákon) a v souladu s Rozkazem ministra obrany č. 39/2011 Věstníku MO-Zabezpečení výkonu působnosti MO ve věcech územního plánování a stavebního řádu,

**vydává závazné souhlasné stanovisko**  
**k realizaci akce tak, jak byla doložena v písemné a grafické dokumentaci.**

Výše uvedená akce byla posouzena Ministerstvem obrany na základě ustanovení § 6, odst.1, písmeno h) zákona č.222/1999 Sb., zajišťování obrany České republiky v platných zněních a resortních předpisů.


Toto stanovisko je platné dva roky. Nebude-li během této doby stavba zahájena nebo dojde-li ke změnám v umístění, výšce nebo rozsahu stavby včetně instalace mikrovlnných technologií, musí být stavba s AHNM Praha znovu projednána. Na jeho základě lze vydat stavební povolení.

*Toto stanovisko nenahrazuje souhlas ČR–MO zastoupené ředitelem Odboru územní správy majetku Praha v případech, kdy je ČR–MO účastníkem územního a stavebního řízení ve smyslu stavebního zákona jako vlastník nemovitostí dotčených realizací akce nebo vlastník nemovitostí sousedících (§ 52, § 85 a § 109 zák. č. 183/2006 Sb. ve znění pozdějších předpisů).*



Kontaktní osoba: Janoušková, tel. 973 206 227

Vedoucí OdOÚZ AHNM Praha  
Jaroslav JANOUŠEK

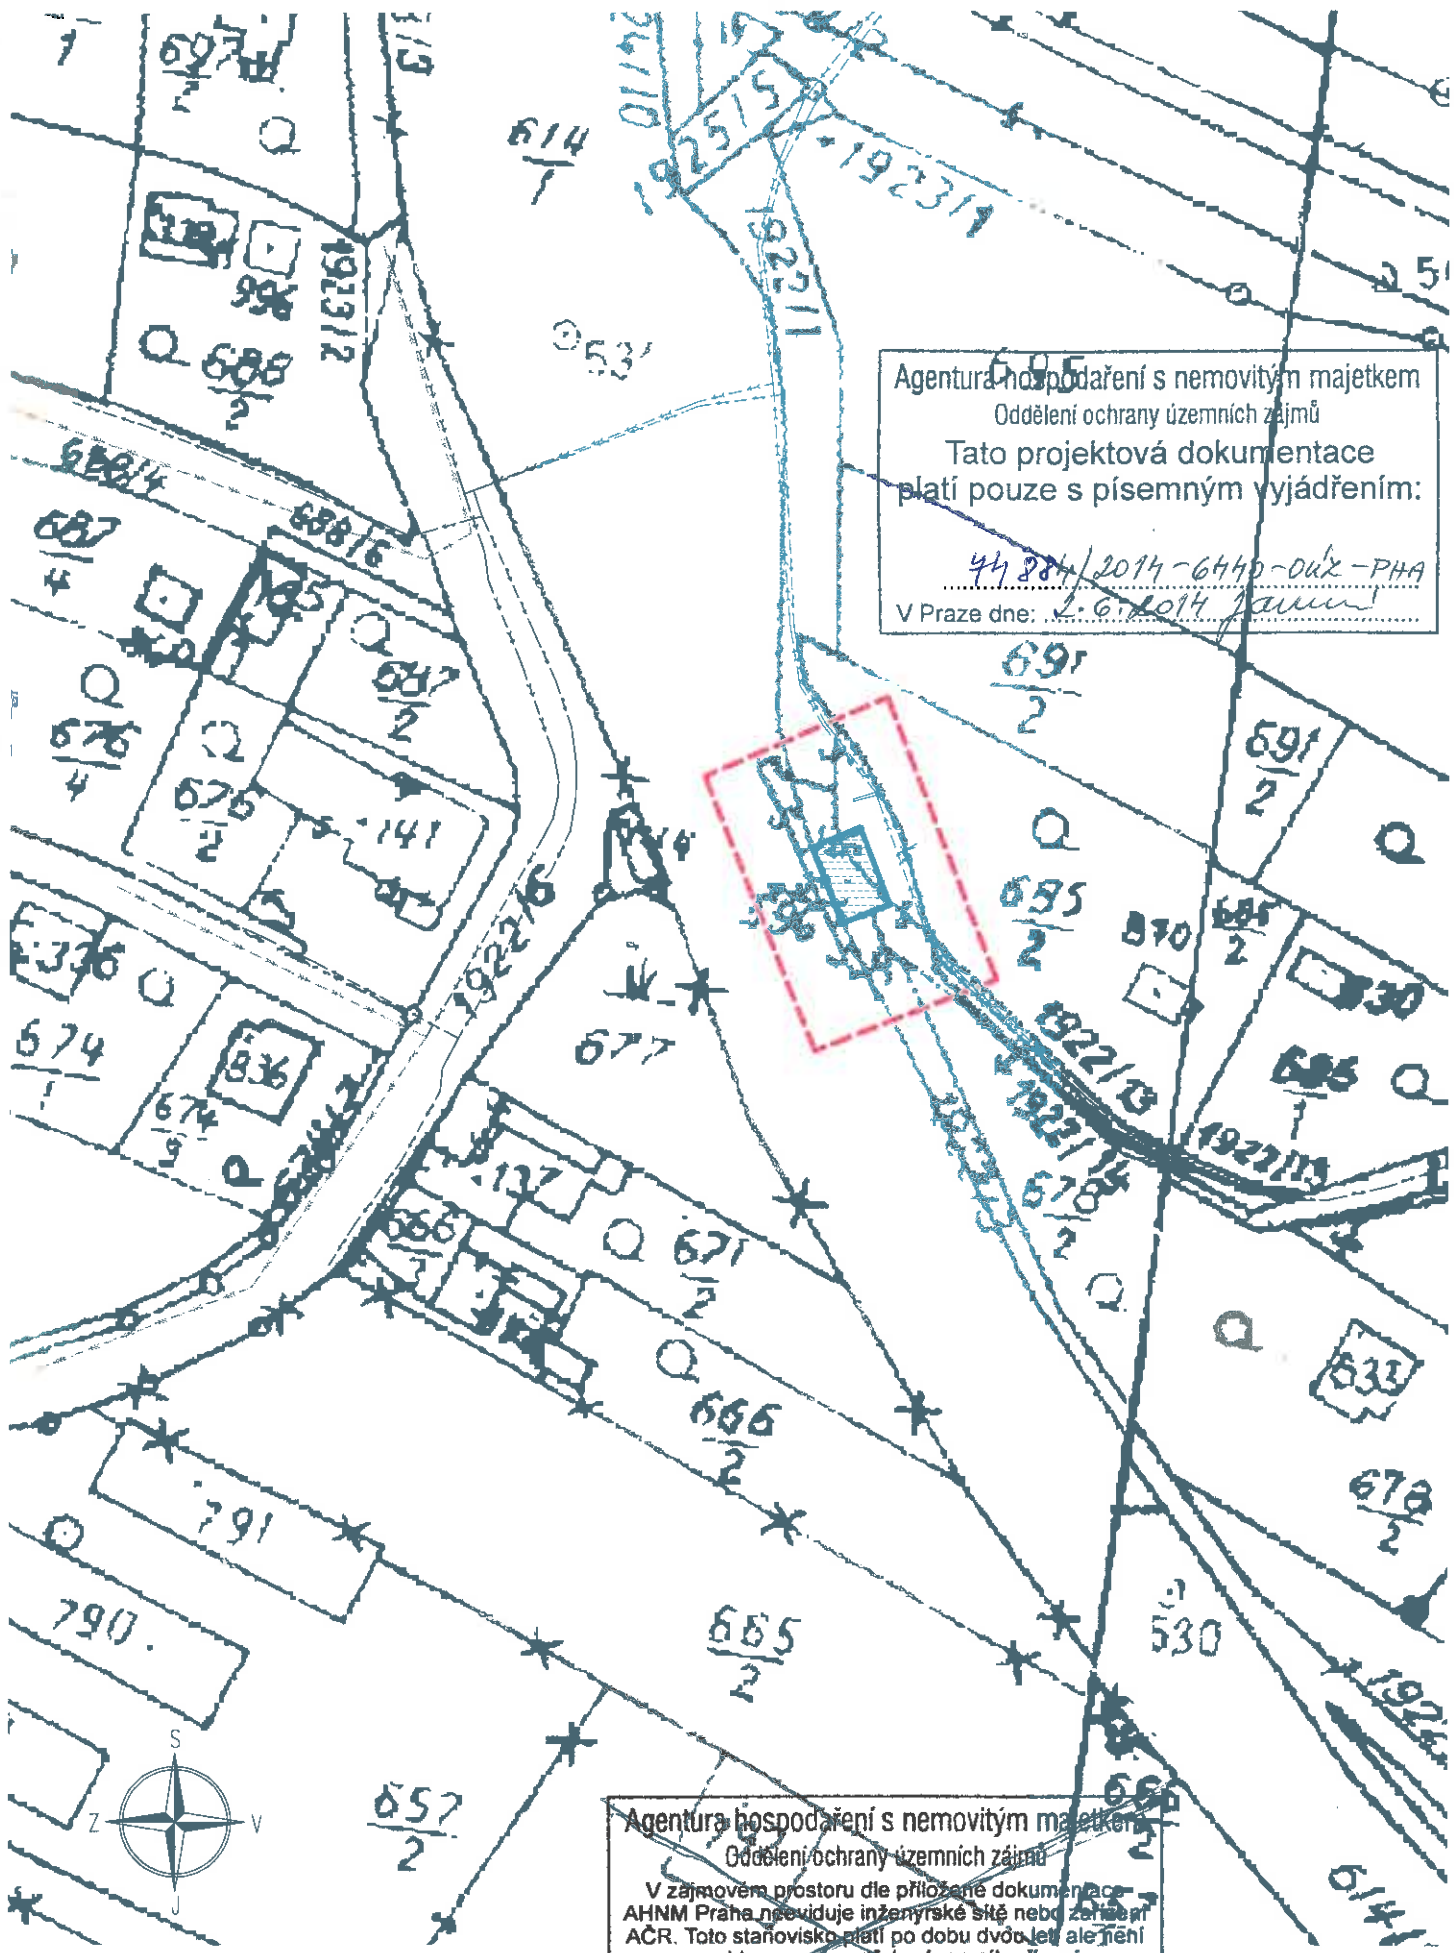



Agentura hospodaření s nemovitým majetkem  
Oddělení ochrany územních zájmů  
Tato projektová dokumentace  
platí pouze s písemným vyjádřením:  
44 384/2014-6440-DuX-PHA  
V Praze dne: 1.6.2014 *Janina*

 ZÁJMOVÝ OBJEKT NA ST.P.Č. 596 K.Ú. MIROŠOVICE U ŘÍČAN  
 ZÁJMOVÉ ÚZEMÍ

Agentura hospodaření s nemovitým majetkem  
Oddělení ochrany územních zájmů  
V zájmovém prostoru dle příložené dokumentace  
AHNM Praha neviduje inženýrské sítě nebo zařízení  
ACR. Toto stanovisko platí po dobu dvou let, ale není  
souhlasem pro potřeby územního řízení  
nebo stavebního povolení.  
V Praze dne: .....