


- Legenda:**
- Trvalý zábor ZPF
 - Trvalý zábor PUPFL
 - Trvalý zábor ostatní
 - Trvalý zábor bez výkupu - ve vlastnictví ČR - Správa železnic, státní organizace
 - Trvalý zábor bez výkupu ostatní
 - Trvalý zábor UMVŽST - na nemovitostech, které v rámci UMVŽST zůstávají ve vlastnictví ČD a.s.
 - UMVŽST ČD k SZ - nemovitosti, které v rámci UMVŽST přecházejí na ČR - Správu železnic, státní organizaci
 - Dočasný zábor nad 1 rok ZPF
 - Dočasný zábor nad 1 rok PUPFL
 - Dočasný zábor nad 1 rok ostatní
 - Dočasný zábor nad 1 rok UMVŽST - na nemovitostech, které v rámci UMVŽST zůstávají ve vlastnictví ČD
 - Hranice dočasněho záboru nad 1 rok bez rozlišení
 - Dočasný zábor do 1 roku ZPF
 - Dočasný zábor do 1 roku PUPFL
 - Dočasný zábor do 1 roku ostatní
 - Dočasný zábor do 1 roku UMVŽST - na nemovitostech, které v rámci UMVŽST zůstávají ve vlastnictví ČD
 - Hranice dočasněho záboru do 1 roku bez rozlišení
 - Demolice
 - Individuální protihlukové opatření
 - Věcné břemeno
 - Hranice věcného břemene
 - Hranice - nabyvatel ČR - Správa železnic, státní organizace
 - Hranice - nabyvatel Krajská správa a údržba silnic
 - Hranice - nabyvatel obec
 - Stav katastru nemovitostí ČR
 - Projektovaný stav
 - Geometrické plány
 - Stávající staničení

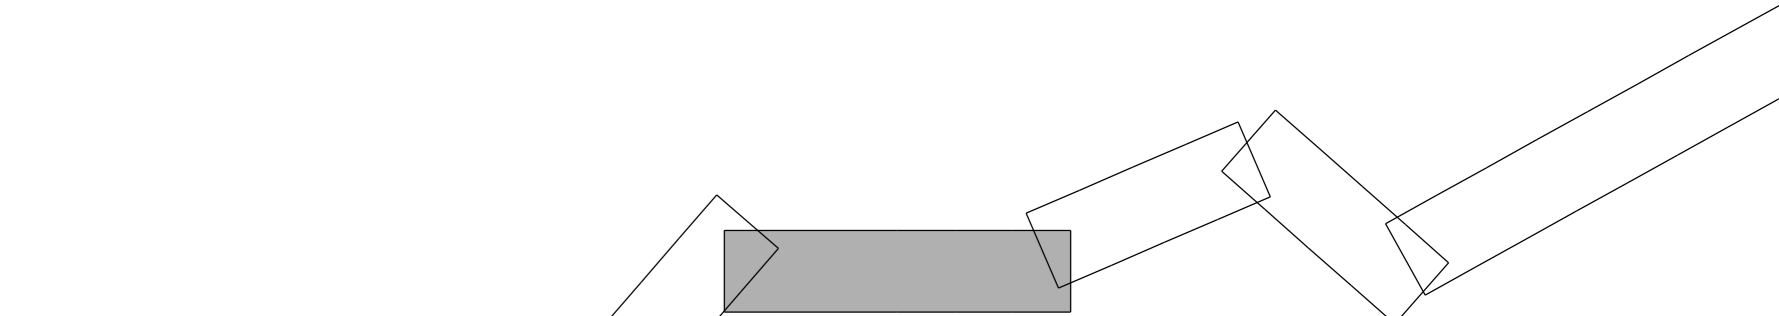

Číslo ověření: Datum ověření:		Náležitosti a přesnosti odpovídá právní předpisům a podmínkám písemně dohodnutým s objednatelům.	
HRDLIČKA s.p.a.		Objednatel: Tým dopravního inženýrství s.r.o.	Pracoviště: Za Lužnami 1084/33 155 00 Praha 5 - Stodůlky
UOZI	Zaměřil	Zpracoval	Kontroloval
Ing. Petr Pavelka		Ing. Eva Máčová	Ing. Petr Pavelka
Datum		Číslo zakázky	
02/2022		20.1950	
Souř. systém		Výšk. systém	
S-JTSK		Bpv	
Název zakázky		Část	
Oprava trati v úseku Tanvald - Kořenov		DSP+PDPS	
Název výkresu		Formát	
Předběžný výkres výkupu pozemků		6x44	
Číslo výkresu		Měřítko	
4/7		1 : 1000	