



- Legenda:**
- Trvalý zábor ZPF
  - Trvalý zábor PUPFL
  - Trvalý zábor ostatní
  - Trvalý zábor bez výkupu - ve vlastnictví ČR - Správa železnic, státní organizace
  - Trvalý zábor bez výkupu ostatní
  - Trvalý zábor UMVŽST - na nemovitostech, které v rámci UMVŽST zůstávají ve vlastnictví ČD a.s.
  - UMVŽST ČD k SZ - nemovitosti, které v rámci UMVŽST přecházejí na ČR - Správu železnic, státní organizaci
  - Dočasný zábor nad 1 rok ZPF
  - Dočasný zábor nad 1 rok PUPFL
  - Dočasný zábor nad 1 rok ostatní
  - Dočasný zábor nad 1 rok UMVŽST - na nemovitostech, které v rámci UMVŽST zůstávají ve vlastnictví ČD
  - Hranice dočasného záboru nad 1 rok bez rozlišení
  - Dočasný zábor do 1 roku ZPF
  - Dočasný zábor do 1 roku PUPFL
  - Dočasný zábor do 1 roku ostatní
  - Dočasný zábor do 1 roku UMVŽST - na nemovitostech, které v rámci UMVŽST zůstávají ve vlastnictví ČD
  - Hranice dočasného záboru do 1 roku bez rozlišení
  - Demolice
  - Individuální protihlukové opatření
  - Věčné břemeno
  - Hranice věčného břemene
  - Hranice - nabyvatel ČR - Správa železnic, státní organizace
  - Hranice - nabyvatel Krajská správa a údržba silnic
  - Hranice - nabyvatel obec
  - Stav katastru nemovitostí ČR
  - Projektovaný stav
  - Geometrické plány
  - Stávající staničení

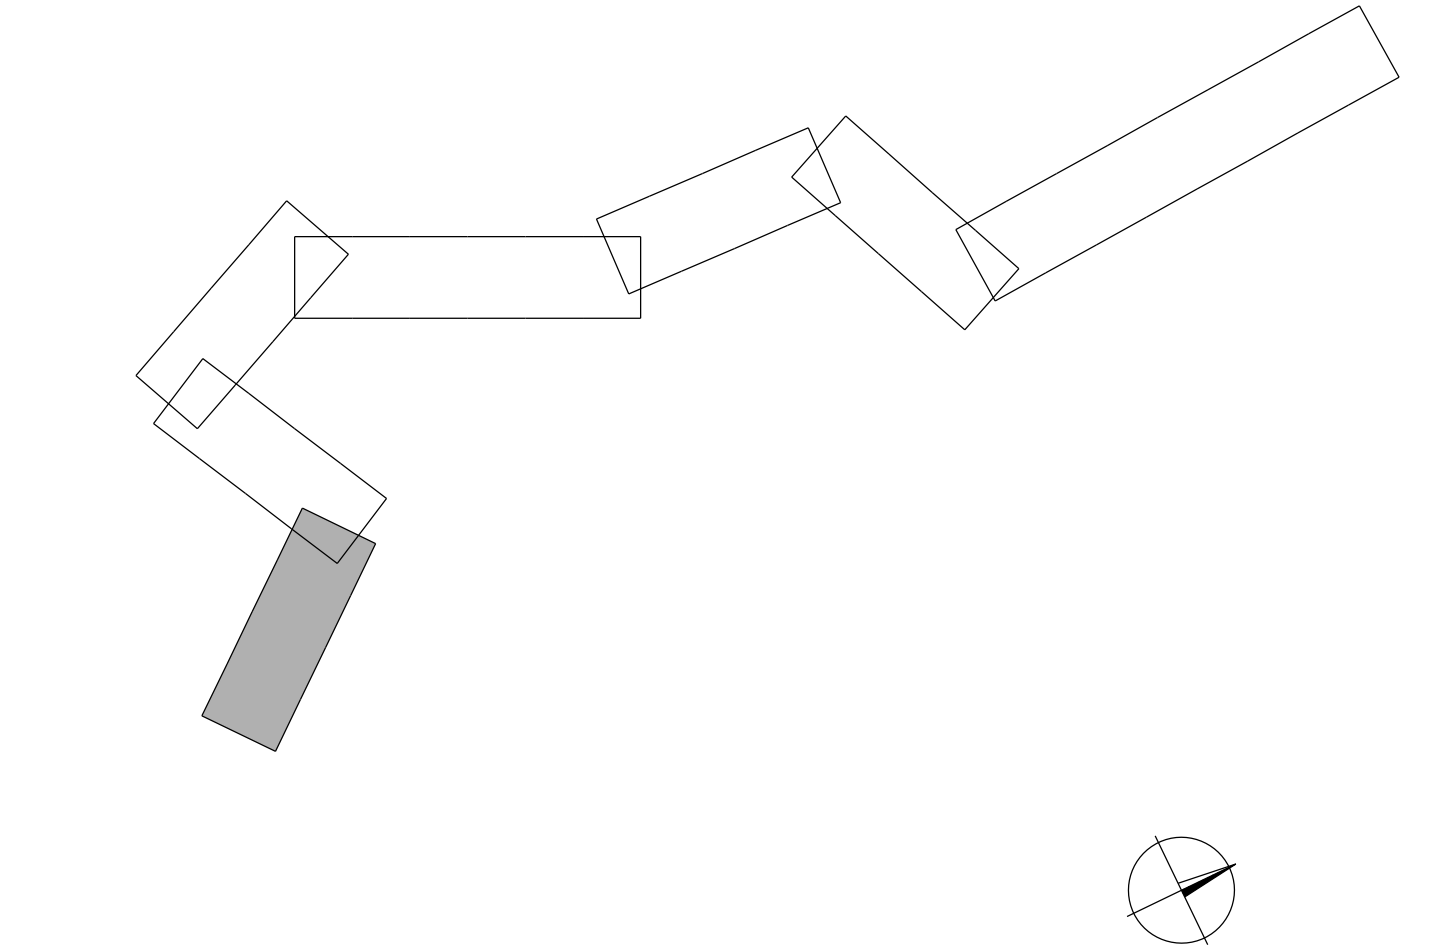

Číslo ověření: Datum ověření:		Náležitosti a přesnosti odpovídá právní předpisům a podmínkám písemně dohodnutým s objednatel.	
		Objednatel: Tým dopravního inženýrství, s.r.o.	
Pracoviště: Za Lužinami 1084/33 155 00 Praha 5 - Stodůlky		Číslo zakázky 20.1950	
ÚOZI Ing. Petr Pavelka	Zaměřil Ing. Eva Máčová	Zpracoval Ing. Petr Pavelka	Kontroloval Ing. Petr Pavelka
Datum 02/2022		Výšk. systém Bpv	
Souř. systém S-JTSK		Stupeň dok. Část	
Název zakázky Oprava trati v úseku Tanvald - Kořenov		Číslo výkresu 1/7	
Formát 4xA4		Měřítko 1 : 1000	
Název výkresu Předběžný výkres výkupu pozemků			