


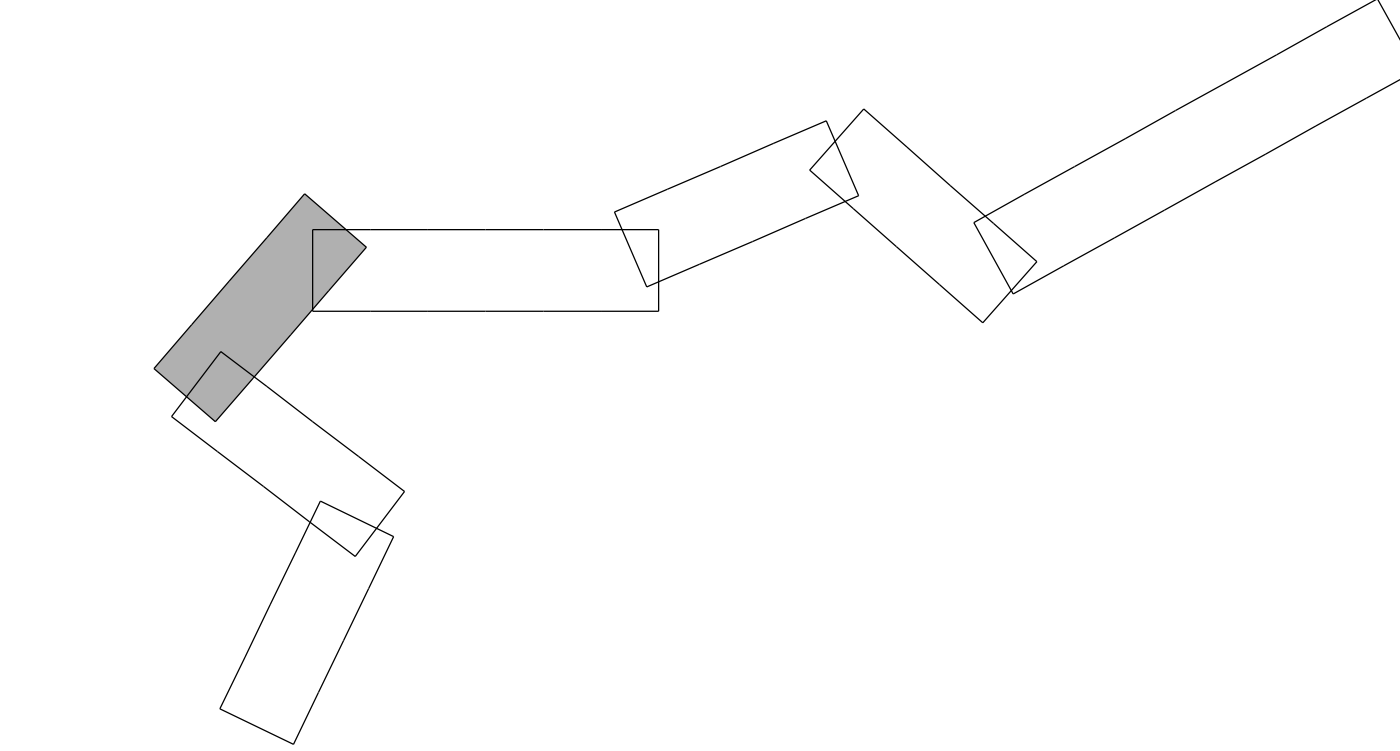

Legenda:

- Trvalý zábor ZPF
- Trvalý zábor PUPFL
- Trvalý zábor ostatní
- Trvalý zábor bez výkupu - ve vlastnictví ČR - Správa železnic, státní organizace
- Trvalý zábor bez výkupu ostatní
- Trvalý zábor UMVŽST - na nemovitostech, které v rámci UMVŽST zůstávají ve vlastnictví ČD a.s.
- UMVŽST ČD k SZ - nemovitosti, které v rámci UMVŽST přecházejí na ČR - Správu železnic, státní organizaci
- Dočasný zábor nad 1 rok ZPF
- Dočasný zábor nad 1 rok PUPFL
- Dočasný zábor nad 1 rok ostatní
- Dočasný zábor nad 1 rok UMVŽST - na nemovitostech, které v rámci UMVŽST zůstávají ve vlastnictví ČD
- Hranice dočasného záboru nad 1 rok bez rozlišení
- Dočasný zábor do 1 roku ZPF
- Dočasný zábor do 1 roku PUPFL
- Dočasný zábor do 1 roku ostatní
- Dočasný zábor do 1 roku UMVŽST - na nemovitostech, které v rámci UMVŽST zůstávají ve vlastnictví ČD
- Hranice dočasného záboru do 1 roku bez rozlišení
- Demolice
- Individuální protihlukové opatření
- Věcné břemeno
- Hranice věcného břemene
- Hranice - nabyvatel ČR - Správa železnic, státní organizace
- Hranice - nabyvatel Krajská správa a údržba silnic
- Hranice - nabyvatel obec
- Stav katastru nemovitostí ČR
- Projektovaný stav
- Geometrické plány
- Stávající staničení



Číslo ověření:
Datum ověření:

Náležitosti a přesnosti odpovídá
právní předpisům a podmínkám
písemně dohodnutým s objednatel.

HRDLIČKA spol. s r.o.		Objednatel: Tým dopravního inženýrství, s.r.o.		Pracoviště: Za Lužinami 1084/33 155 00 Praha 5 - Stodůlky	
ÚOZI	Zaměřil	Zpracoval	Kontroloval	Číslo zakázky	20.1950
Ing. Petr Pavelka		Ing. Eva Máčová	Ing. Petr Pavelka	Datum	02/2022
Název zakázky				Souř. systém S-JTSK	Výšk. systém Bpv
Oprava trati v úseku Tanvald - Kořenov				Stupeň dok.	Část
Název výkresu				DSP+PDPS	I.2.4
Předběžný výkres výkupu pozemků				Formát	Měřítko
				3/7	4x4 1 : 1000