


Legenda:

- 2001 hranice lomových bodů - Správa železnic, s.o.
- 3001 hranice lomových bodů - trvalý zábor
- 4001 hranice lomových bodů - dočasný zábor do 1 roku
- 7001 hranice lomových bodů - ÚMVŽST
- 39,5 staničení stávající trati
- 545 stávající body ZVS
- 545 ohrožené body stávající ZVS
- 545 zničené body stávající ZVS
- 2 body koordinačního vytyčovacího výkresu

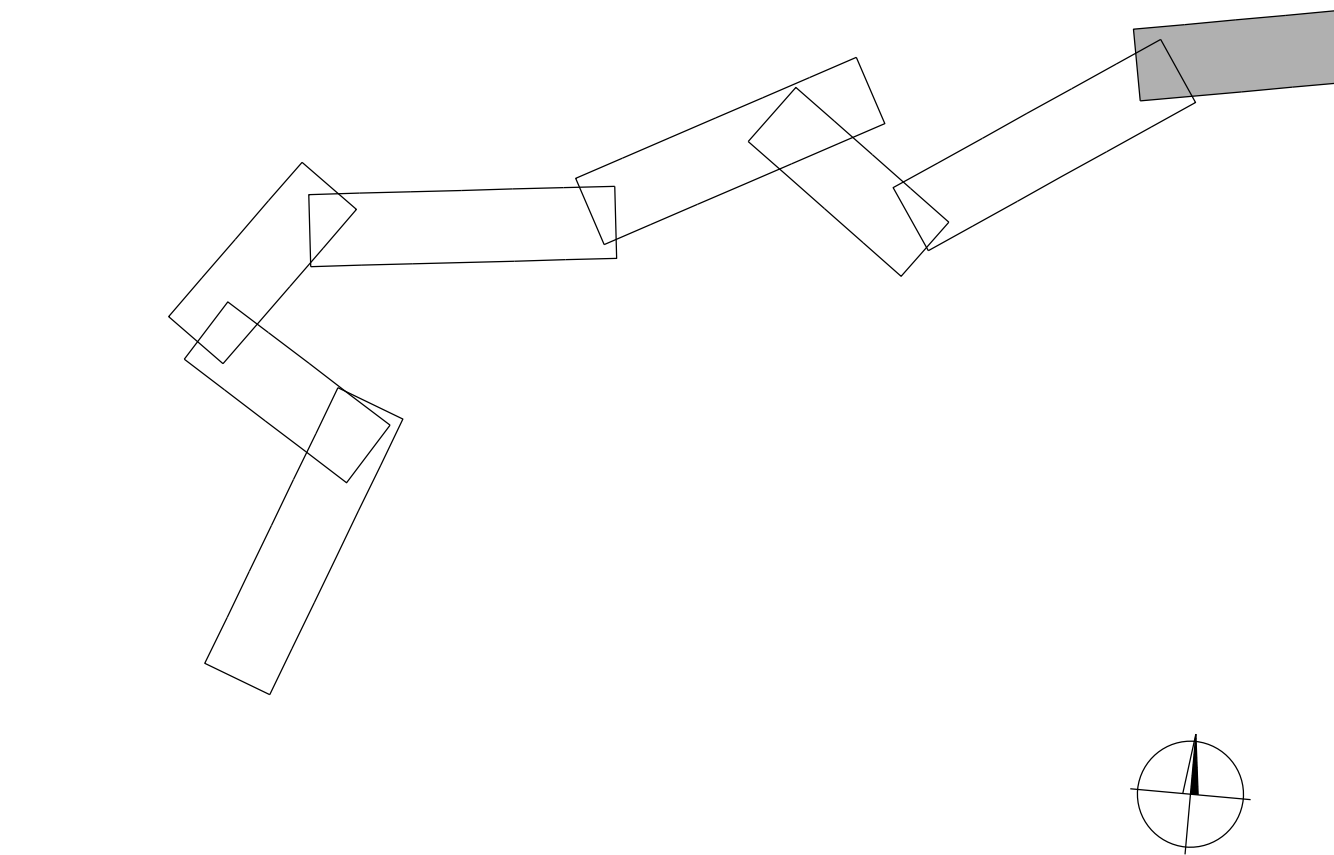

Číslo ověření: 131/2022
Datum ověření: 28.6.2022

Náležitostmi a přesností odpovídá
právní předpisům a podmínkám
písemně dohodnutým s objednatelem.

HRDLIČKA spol. s r.o.		Objednatel: Tým dopravního inženýrství, s.r.o.		Pracoviště: Za Lužinami 1084/33 155 00 Praha 5 - Stodůlky	
ÚOZI	Zaměřil	Zpracoval	Kontroloval	Číslo zakázky	20.1950
Ing. Petr Pavelka		Ing. Eva Máčová	Ing. Petr Pavelka	Datum	02/2022
				Souř. systém S-JTSK	Výšk. systém Bpv
Název zakázky				Stupeň dok.	Část
Oprava trati v úseku Tanvald - Kořenov				DSP+PDPS	I.3.2, I.4.2, I.5.2
Název výkresu Návrh vytyčovací sítě Koordináční vytyčovací výkres Obvod stavby			Číslo výkresu 8/8	Formát 4xA4	Měřítko 1 : 1000