


PODÉLNÝ ŘEZ KOMUNIKACÍ

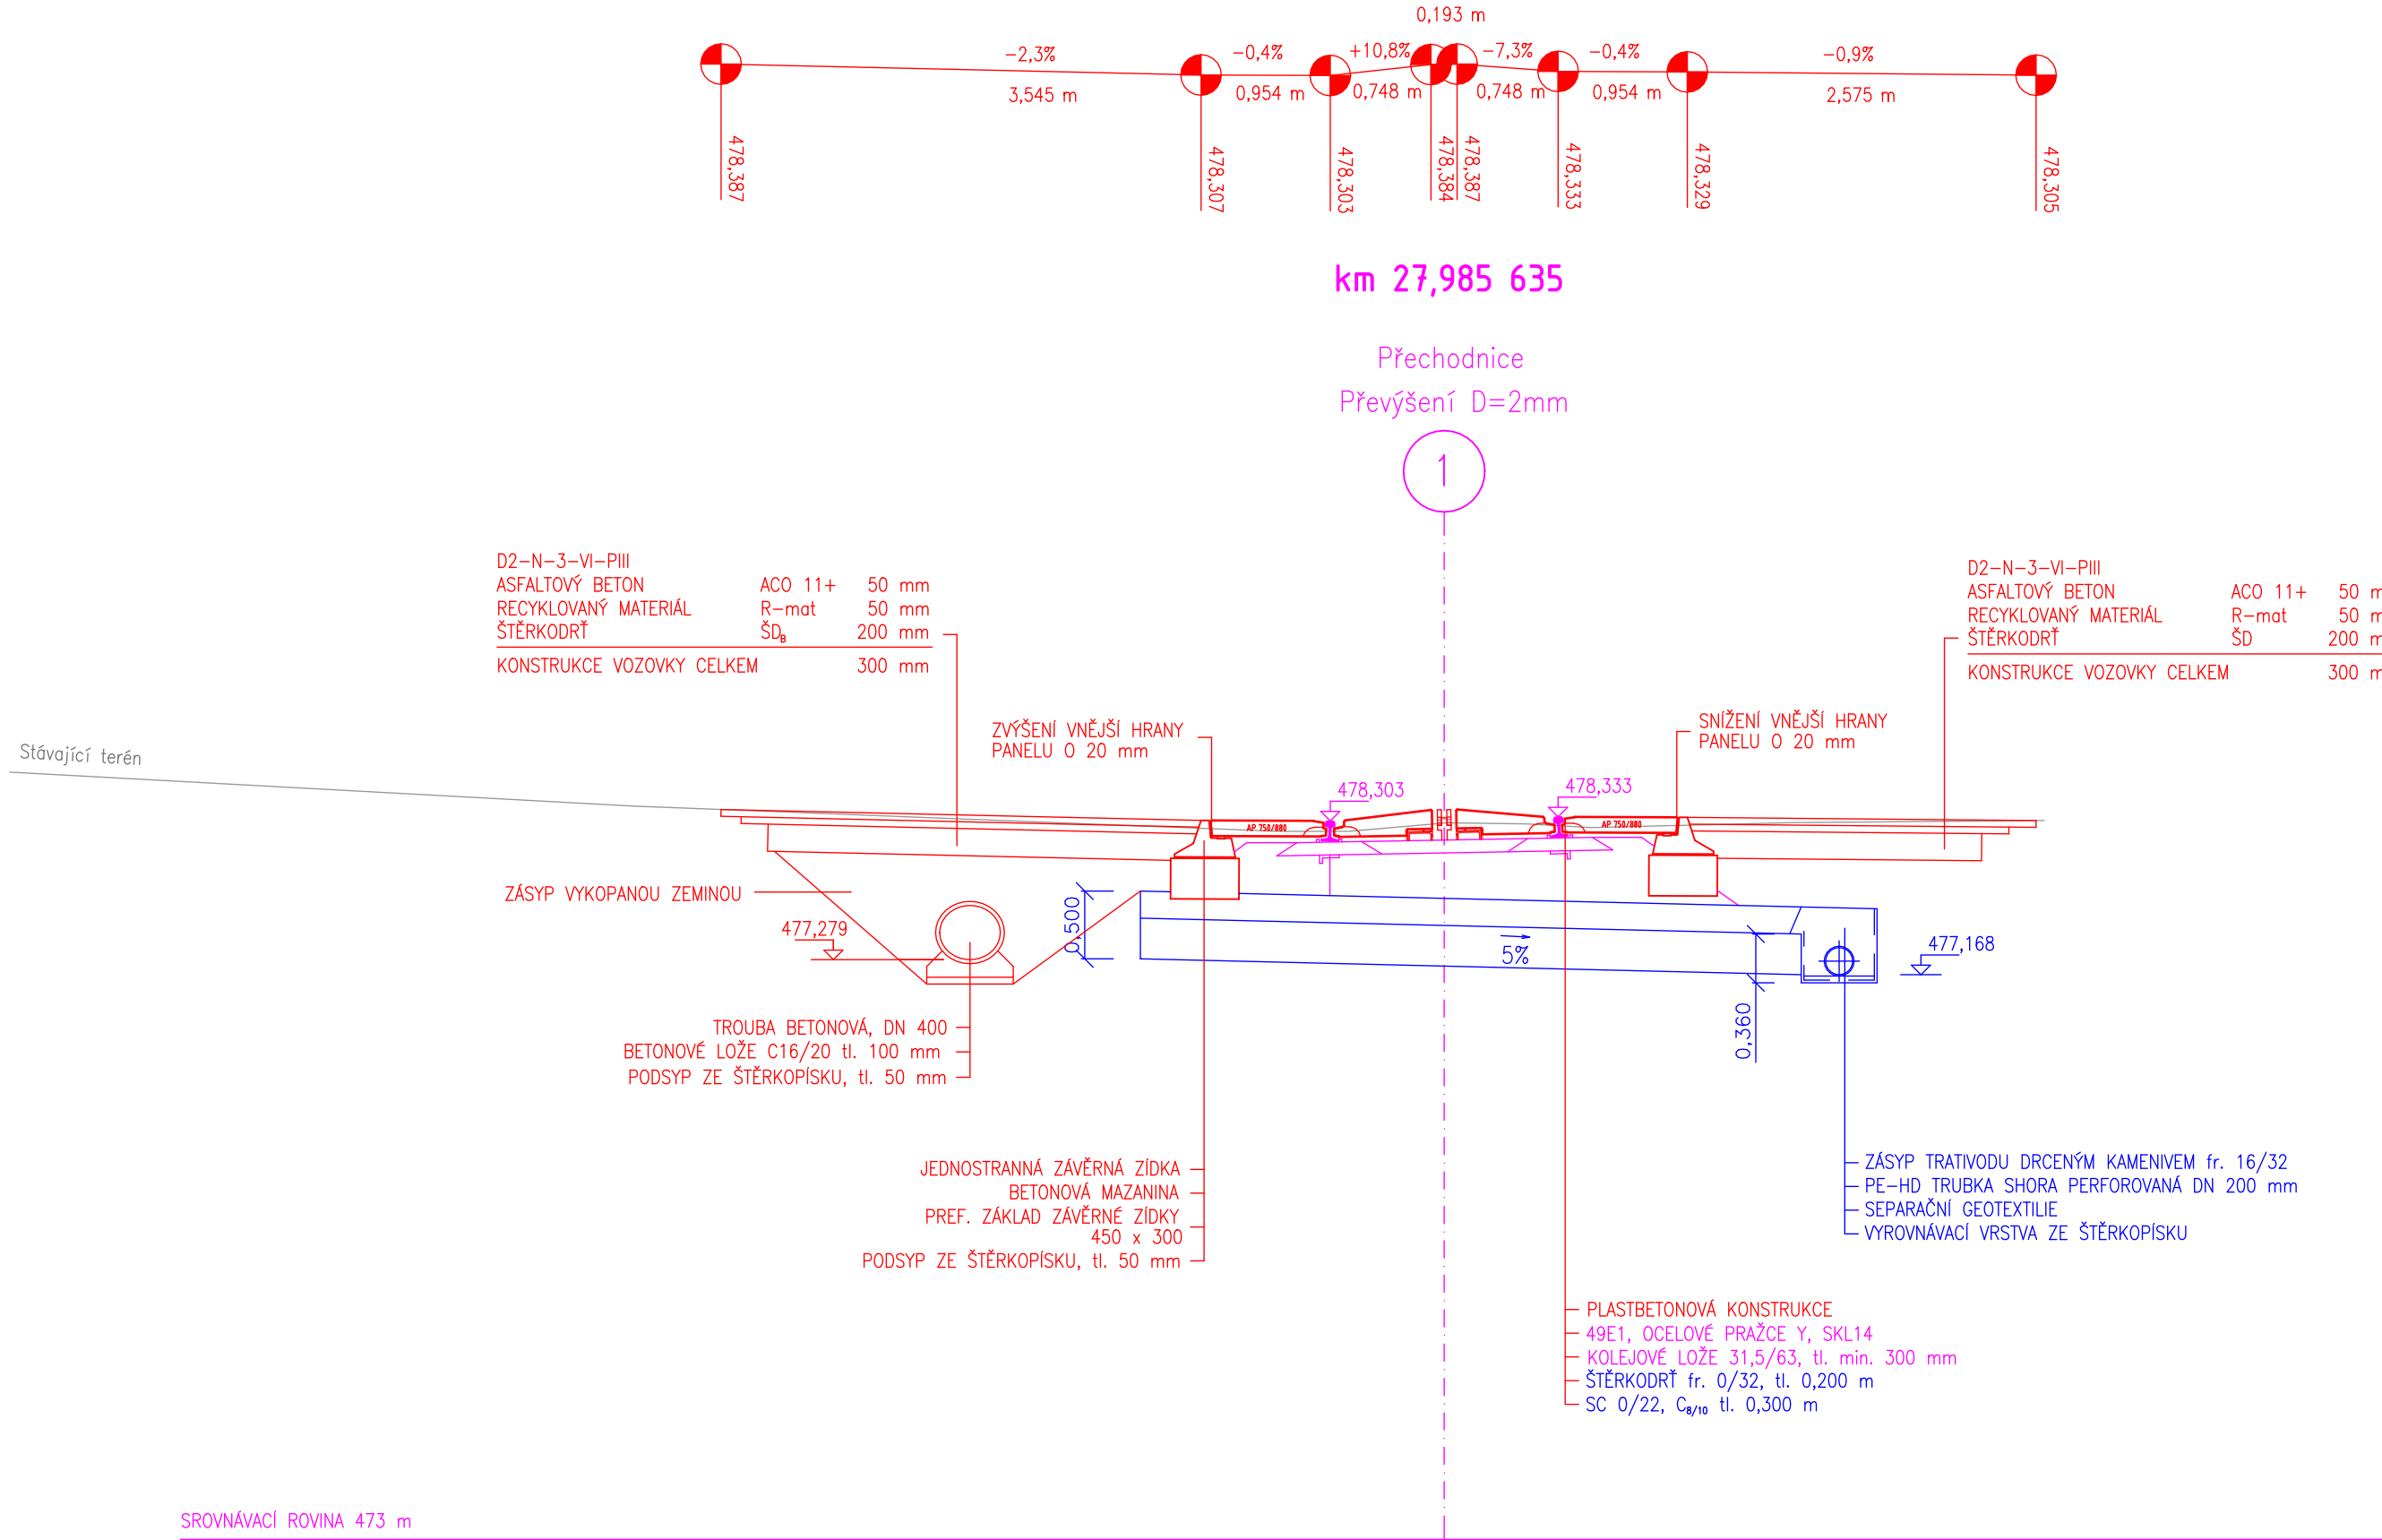

Výškový systém Bpv		Souřadnicový systém S-JTSK
Číslo změny:	Obsah změny:	Datum změny:
01	Po připomínkách	10/2021
02	-	-
03	-	-

Generální projektant: TÝM/SAGASTA – Tanvald – Kořenov



Zpracovatel dílčí části dokumentace:

Vypracoval: Ondřej Václavíček  Zodp. projektant: Ing. Miroslav Rykl  Kontroloval: Ing. Jakub Reňka		
Kraj: Liberecký  Traťový úsek/Obec: 1671 Liberec – Harrachov st.hr.		
Investor: Správa železnic, státní organizace; Dlážděná 1003/7; 110 00 Praha 1		
Akce: Oprava trati v úseku Tanvald – Kořenov  SO 01-13-02 Přejezd P5546 v ev. km 27,986  Obsah dokumentace: PODÉLNÝ ŘEZ	Formát: 4 x A4	
	Datum: 11/2021	
	Účel: DSP+PDPS	
	Č. zakázky: 64020136	
	Změna:	Č. kopie:
Měřítko: 1:50	Část dokumentace: E.1.3.2	
.05		