
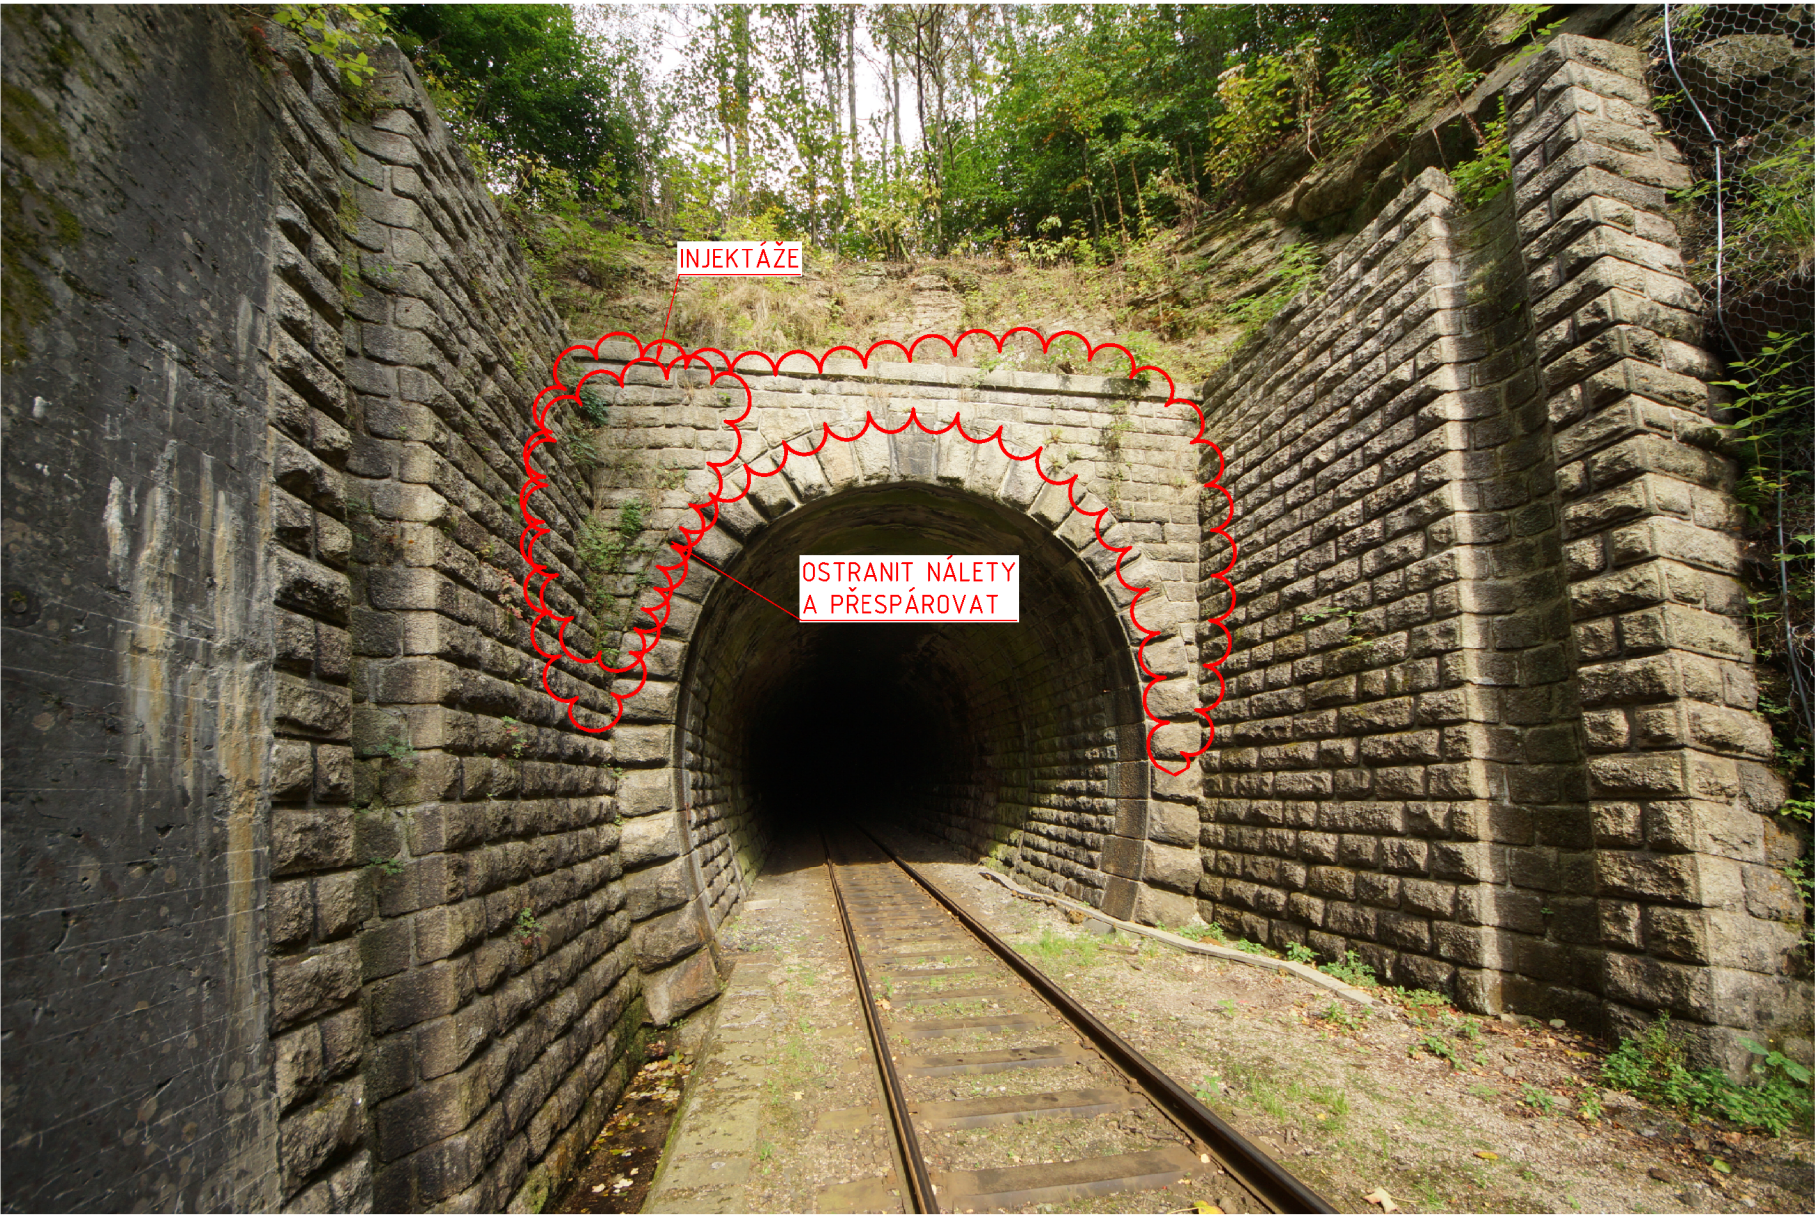


# OPRAVA TRATI V ÚSEKU TANVALD – KOŘENOV

SO 02-17-01 TUNEL DESENSKÝ km 29,438 – 29,690

SANACE VJEZDOVÉHO PORTÁLU

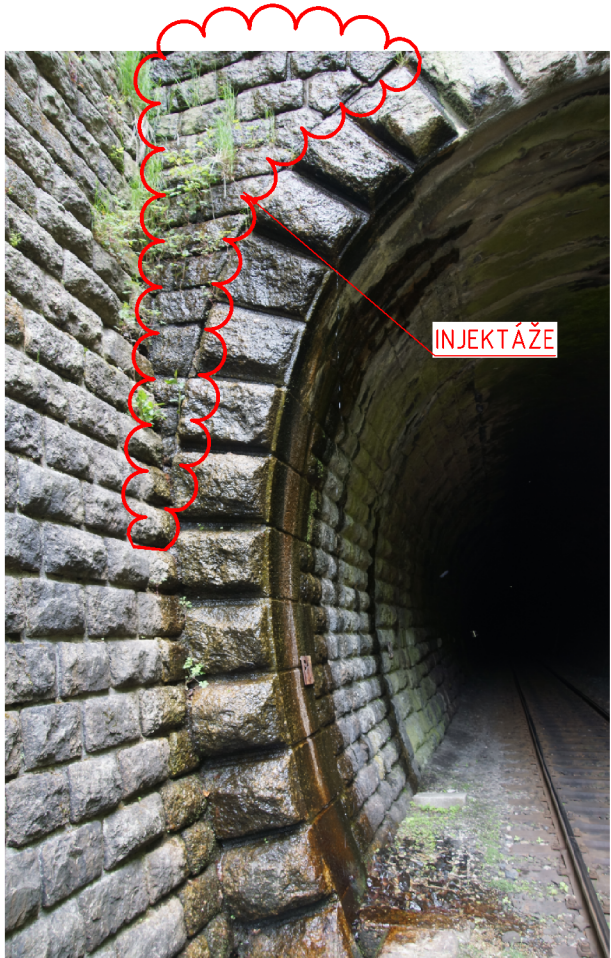

## POZNÁMKY:

- NA PORTÁLOVOU STĚNU BEZPROSTŘEDNĚ NAVAZUJÍ OPĚRNÉ STĚNY PŘI OBOU STRANÁCH, KTERÉ NEJSOU SOUČÁSTÍ ZADÁNÍ. STEJNĚ JAKO U PORTÁLOVÉ STĚNY DOPORUČUJEME ODSTRANIT NÁLETOVOU ZELEŇ A PŘÍPADNĚ PŘESPÁROVAT.
- NUTNÉ VYČISTIT A REPROFILOVAT VEŠKERÉ ODVODŇOVACÍ PRVKY PORTÁLŮ (ŽLABY, ODTOKY...).
- V MÍSTĚ PRORŮSTÁNÍ VEGETACE TUTO ODSTRANIT A MÍSTA PŘESPÁROVAT
- SANAČNÍ POSTUPY JSOU PŘESNĚ POPSÁNY V TECHNICKÉ ZPRÁVĚ.

Výškový systém Bpv

Souřadnicový systém S-JTSK

Číslo změny:	Obsah změny:	Datum změny:
01	-	-
02	-	-
03	-	-

Generální projektant: TÝM/SAGASTA - Tanvald - Kořenov



Zpracovatel dílčí části dokumentace:

Vypracoval:  Ing. Martin Svoboda		Zodp. projektant:  Ing. Libor Mařík		Kontroloval:  Ing. Petr Lapiš		Zpracovatel stavebního objektu:	
Kraj: Liberecký			Traťový úsek/Obec: 1671 Liberec - Harrachov st.hr.			 <b>SAGASTA</b>	
Investor: Správa železnic, státní organizace; Dlážděná 1003/7; 110 00 Praha 1							
Akce:  Oprava trati v úseku Tanvald - Kořenov SO 03-17-01 TUNEL DESENSKÝ km 29,438 - 29,690						Formát:	3x A4
						Datum:	11/2021
						Účel:	DSP+PDPS
						Č. zakázky:	64020136
						Změna:	Č. kopie:
Měřítko: -							
Obsah dokumentace: <b>SANACE VJEZDOVÉHO PORTÁLU</b>						Část dokumentace: <b>E.1.7.2</b>	<b>.09</b>