


# OPRAVA TRATI V ÚSEKU TANVALD - KOŘENOV

## SO 03-17-02 TUNEL DOLNOPOLUBENSKÝ

### SANACE PORTÁLŮ

M 1:50


POHLED NA VÝJEZDOVÝ PORTÁL

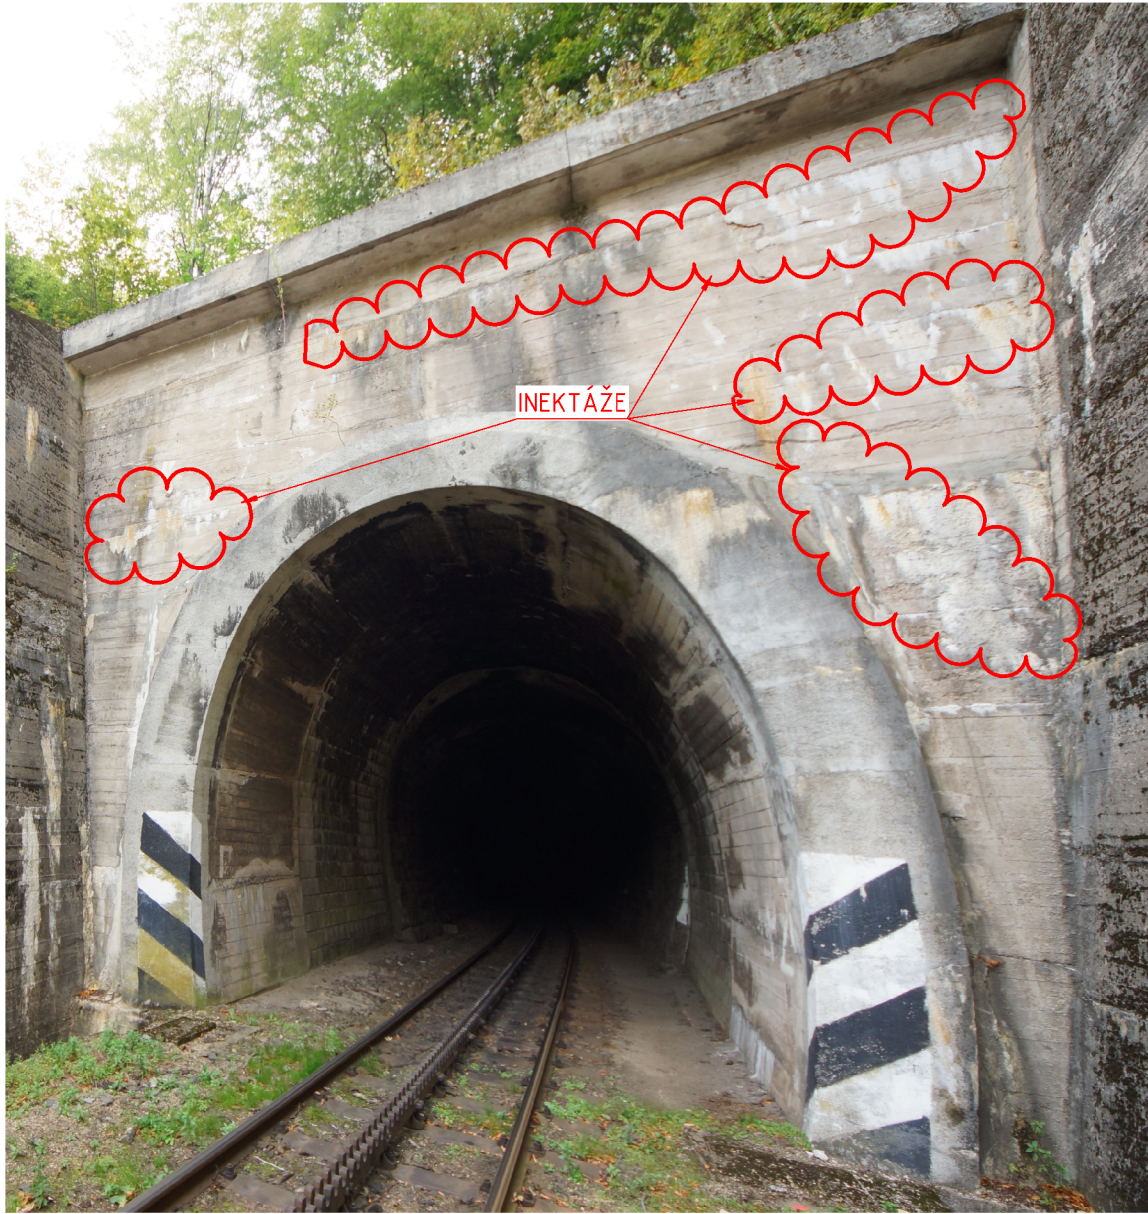


### POZNÁMKY:

- NA PORTÁLOVOU STĚNU BEZPROSTŘEDNĚ NAVAZUJÍ OPĚRNÉ STĚNY PŘI OBOU STRANÁCH, KTERÉ NEJSOU SOUČÁSTÍ ZADÁNÍ. BETON STĚN JE DEGRADOVANÝ, V PRACOVNÍCH SPÁRÁCH JSOU PATRNÉ VÝLUHY. SANACE TĚCHTO STĚN JE POPSANÁ V TECHNICKÉ ZPRÁVĚ.
- NUTNĚ VYČISTIT A REPROFILOVAT VEŠKERÉ ODVODŇOVACÍ PRVKY PORTÁLŮ (ŽLABY, ODTOKY...).
- V MÍSTĚ PRORŮSTÁNÍ VEGETACE TUTO ODSTRANIT A MÍSTA PŘESPÁROVAT
- SANAČNÍ POSTUPY JSOU PŘESNĚ POPSÁNY V TECHNICKÉ ZPRÁVĚ.

POHLED NA ŽLAB NAD VJEZDOVÝM PORTÁLEM

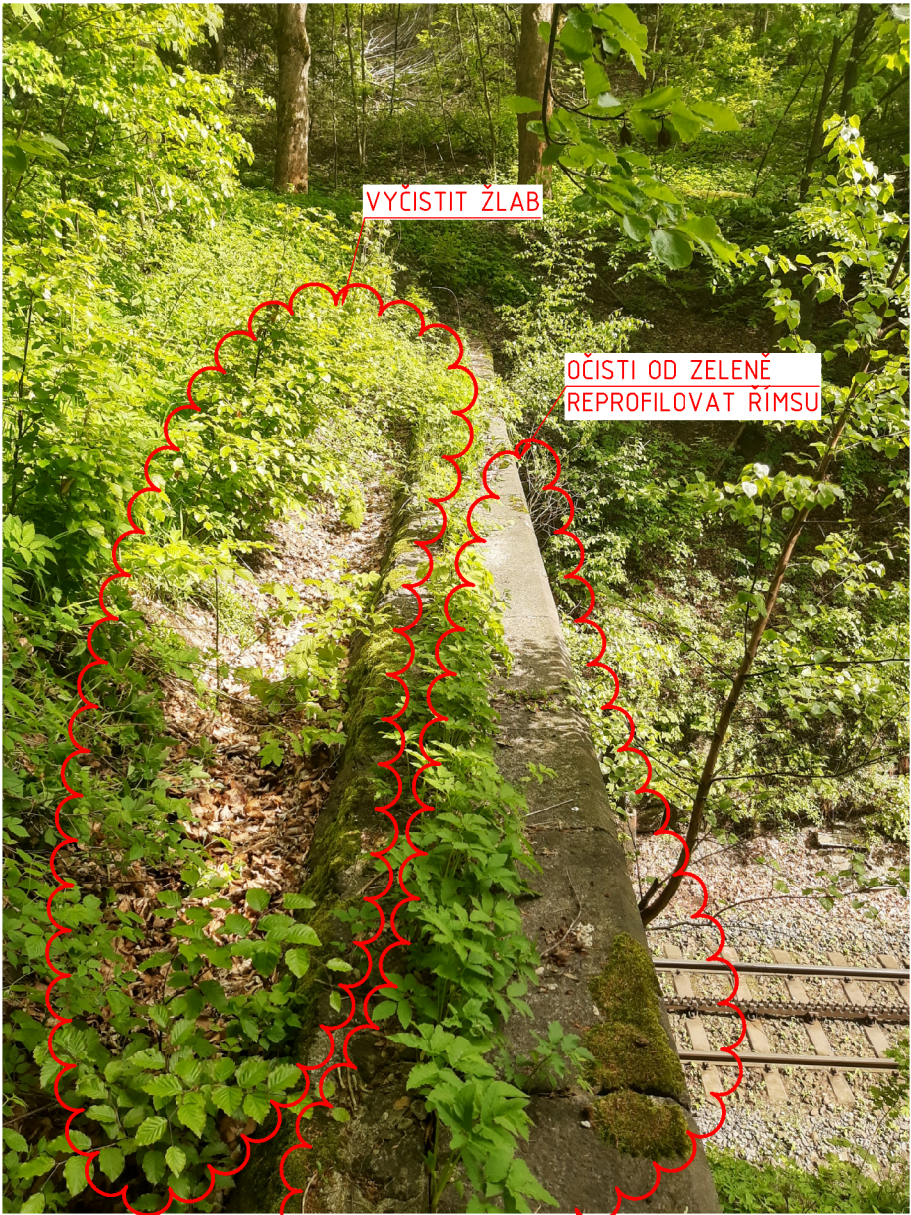

POHLED NA VJEZDOVÝ PORTÁL

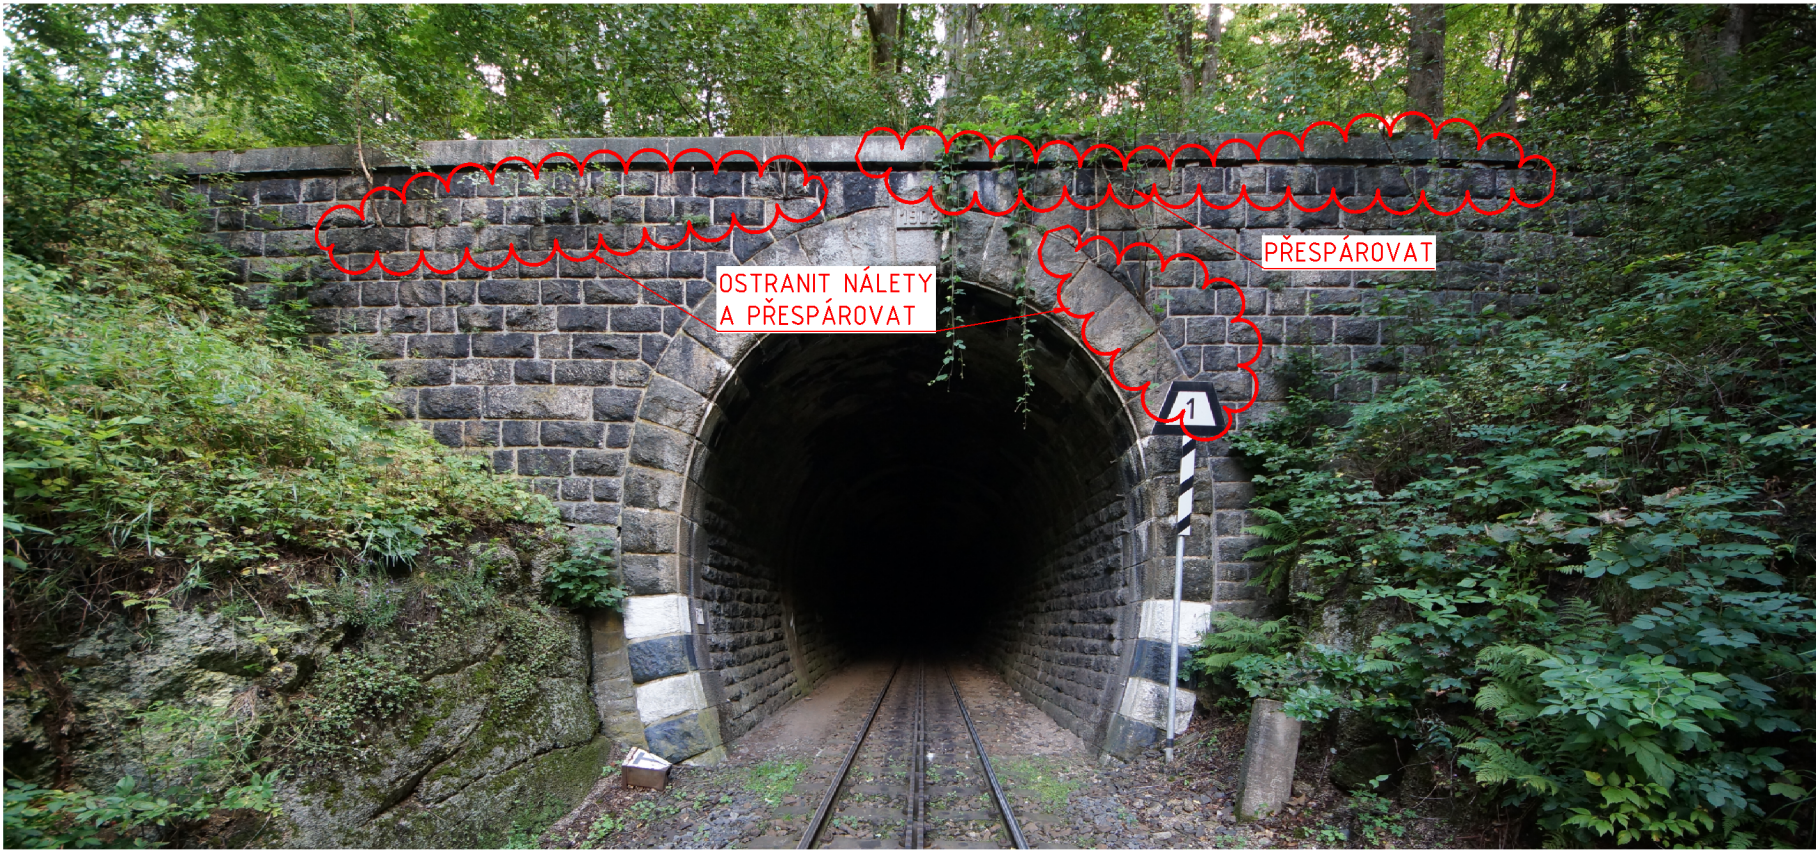


| Výškový systém Bpv |              | Souřadnicový systém S-JTSK |
|--------------------|--------------|----------------------------|
| Číslo změny:       | Obsah změny: | Datum změny:               |
| 01                 | -            | -                          |
| 02                 | -            | -                          |
| 03                 | -            | -                          |

Generální projektant: TÝM/SAGASTA - Tanvald - Kořenov



Zpracovatel dílčí části dokumentace:

|   |  |           |
|---|--|-----------|
| Vypracoval: Ing. Martin Svoboda<br>Zodp. projektant: Ing. Libor Mařík<br>Kontroloval: Ing. Petr Lapiš   | Zpracovatel stavebního objektu:<br> |           |
| Kraj: Liberecký<br>Investor: Správa železnic, státní organizace; Dílažďěná 1003/7; 110 00 Praha 1<br>Akce: Oprava trati v úseku Tanvald - Kořenov<br>SO 03-17-02 TUNEL DOLNOPOLUBENSKÝ km 30,375 - 30,542 | Formát: 6x A4<br>Datum: 11/2021<br>Účel: DSP+PDPS<br>Č. zakázky: 64020136<br>Změna:<br>Měřítko: -                        | Č. kopie: |
| Obsah dokumentace: SANACE PORTÁLŮ   | Část dokumentace: E.1.7.3  | .08       |