OPRAVA TRATI V ÚSEKU TANVALD – KOŘENOV

SO 04-17-01 TUNEL POLUBENSKÝ km 32,691 – 33,631

PODÉLNÝ ŘEZ V OSE TUNELU – ČÁST 2

M 1:500

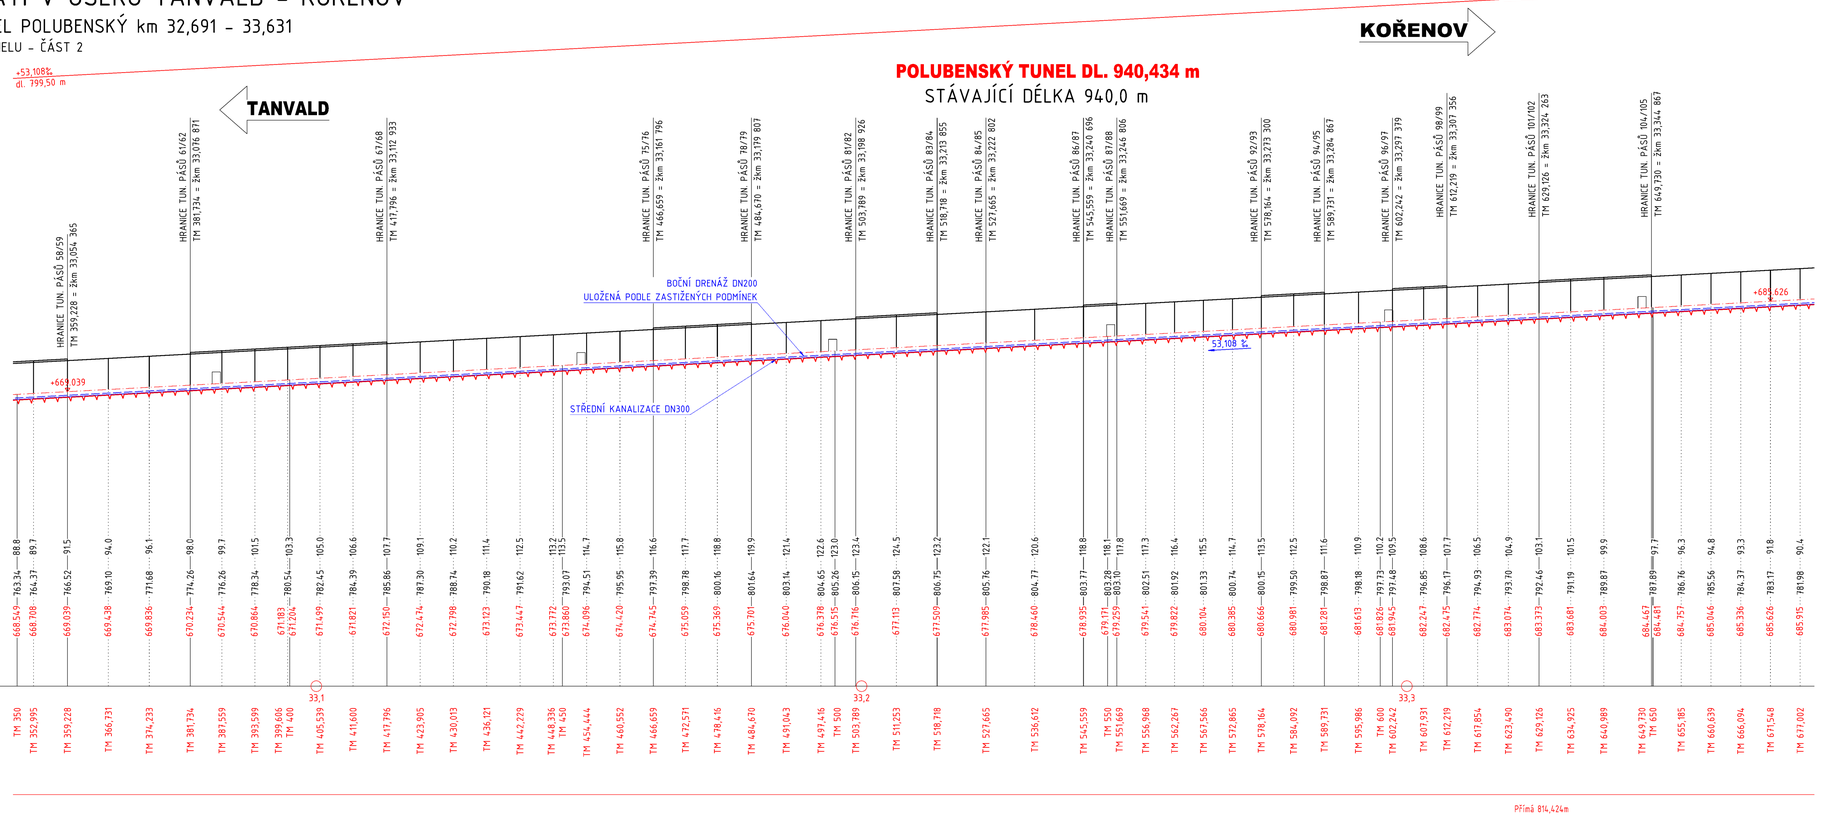

SKLONOVÉ POMĚRY — STOUPÁ 53,108 ‰

OZNAČENÍ TUNELOVÉHO PÁSU	57	58	59	60	61	62	63	64	65	66	67	68	69	70	71	72	73	74	75	76	77	78	79	80	81	82	83	84	85	86	87	88	89	90	91	92	93	94	95	96	97	98	99	100	101	102	103	104	105	106	107	108	109	1
TYP OSTĚNÍ	B	B	G	G	G	B	B	B	B	B	B	G	G	G	G	G	G	G	G	B	B	B	G	G	G	B	B	G	F	F	B	G	G	G	G	G	B	B	G	G	B	B	G	G	G	B	B	B	G	G	G	G	G	(
DÉLKA TUNELOVÉHO PÁSU	,937	6,234	3x7,502=22,506			5,825	6,039	6,007	5,933	6,062	6,197	8x6,108=48,863								5,912	5,845	6,254	3x6,373=19,119			7,465	7,465	8,947	8,947	8,947	6,111	5x5,299=26,495						5,929	5,638	6,256	6,256	5,688	4,288	3x5,636=16,908				5,799	6,064	8,742	6x5,454 = 32,724						

T9
T8
T6 — 380,1 m² — 824,0 m² — 330,8 m² — 158,7 m² — 303,1 m² — 457,2 m² — 213,1 m² — 287,2 m² — 567,0 m²
T4/T5
T2
T1 – LEVÁ STRANA
T1 – PRAVÁ STRANA

SCHÉMA KLADU LISTŮ
M 1:5000

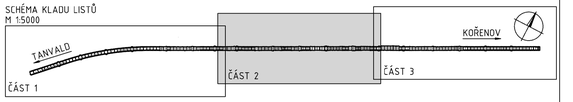

LEGENDA:

A - KAMENNÁ OBEZDÍVKA
B - OBEZDÍVKA Z BETONOVÝCH TVÁRNIC
C - BETONOVÉ OSTĚNÍ
D - PREPAKT-BETON
E - OSTĚNÍ ZE STŘÍKANÉHO BETONU S VÝZTUŽÍ
F - OSTĚNÍ ZE STŘÍKANÉHO BETONU BEZ VÝZTUŽE
G - SKALNÍ LÍC

POZNÁMKA:

- OSTĚNÍ TUNELU ZAMĚŘENO LASEROVÝM SKENOVÁNÍM

Výškový systém Bpv — Souřadnicový systém S-JTSK

Číslo změny:	Obsah změny:	Datum změny:
01	-	-
02	-	-
03	-	-

Generální projektant: TÝM/SAGASTA - Tanvald - Kořenov

TÝM DOPRAVNÍHO INŽENÝRSTVÍ s.r.o. — Commitment of Quality

SAGASTA

Zpracovatel dílčí části dokumentace:

Vypracoval:	Zodp. projektant:	Kontroloval:
Ing. Martin Svoboda	Ing. Libor Mařík	Ing. Petr Lapiš

Zpracovatel stavebního objektu: SAGASTA

Kraj:	Liberecký
Traťový úsek/Obec:	1671 Liberec - Harrachov st.hr.
Investor:	Správa železnic, státní organizace; Dlážděná 1003/7; 110 00 Praha 1
Akce:	Oprava trati v úseku Tanvald - Kořenov SO 04-17-01 TUNEL POLUBENSKÝ km 32,691 - 33,631
Formát:	10x A4
Datum:	11/2021
Účel:	DSP+PDPS
Č. zakázky:	64020136
Změna:	
Č. kopie:	
Měřítko:	1:500
Obsah dokumentace:	PODÉLNÝ ŘEZ V OSE TUNELU - ČÁST 2
Část dokumentace:	E.1.7.4 .06

© SAGASTA 2021 Projekt, Správa železnic, státní organizace, 64020136, 64020136_SO_04-17-01_E.1.7.4_PDPS_.06.dgn