


VYTYČOVACÍ VÝKRES

M 1:500

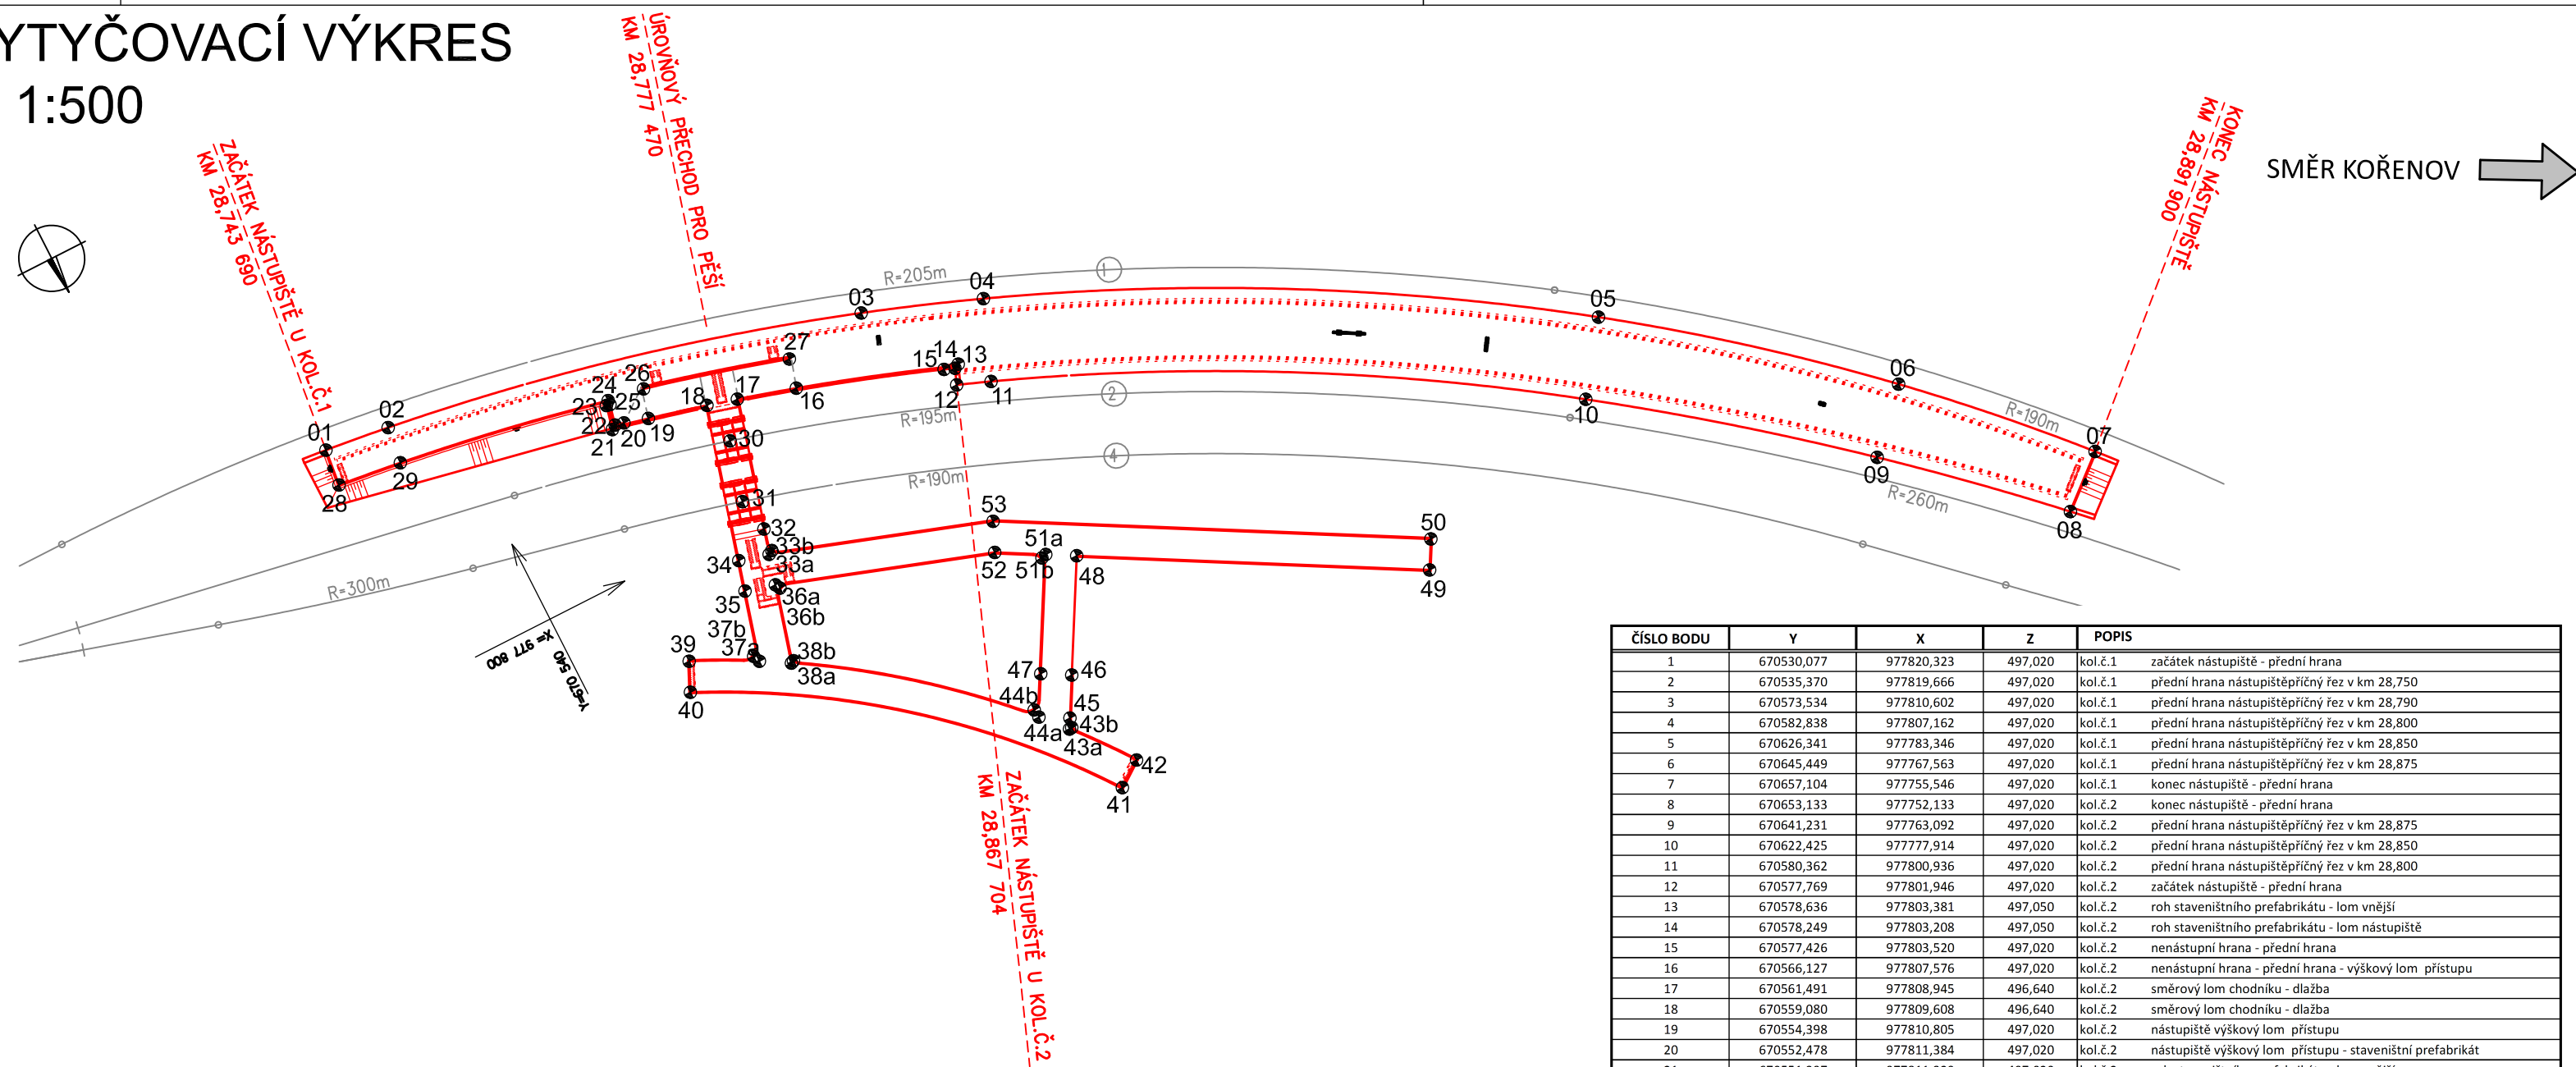

ČÍSLO BODU	Y	X	Z	POPIS
1	670530,077	977820,323	497,020	kol.č.1 začátek nástupiště - přední hrana
2	670535,370	977819,666	497,020	kol.č.1 přední hrana nástupišťprůčný řez v km 28,750
3	670573,534	977810,602	497,020	kol.č.1 přední hrana nástupišťprůčný řez v km 28,790
4	670582,838	977807,162	497,020	kol.č.1 přední hrana nástupišťprůčný řez v km 28,800
5	670626,341	977783,346	497,020	kol.č.1 přední hrana nástupišťprůčný řez v km 28,850
6	670648,449	977767,563	497,020	kol.č.1 přední hrana nástupišťprůčný řez v km 28,875
7	670657,104	977755,546	497,020	kol.č.1 konec nástupiště - přední hrana
8	670653,133	977752,133	497,020	kol.č.2 konec nástupiště - přední hrana
9	670641,231	977763,092	497,020	kol.č.2 přední hrana nástupišťprůčný řez v km 28,875
10	670622,425	977777,914	497,020	kol.č.2 přední hrana nástupišťprůčný řez v km 28,850
11	670580,362	977800,936	497,020	kol.č.2 přední hrana nástupišťprůčný řez v km 28,800
12	670577,769	977801,946	497,020	kol.č.2 začátek nástupiště - přední hrana
13	670578,636	977803,381	497,050	kol.č.2 roh staveništního prefabrikátu - lom vnější
14	670578,249	977803,208	497,050	kol.č.2 roh staveništního prefabrikátu - lom nástupiště
15	670577,426	977803,520	497,020	kol.č.2 nenástupní hrana - přední hrana
16	670566,127	977807,576	497,020	kol.č.2 nenástupní hrana - přední hrana - výškový lom přístupu
17	670561,491	977808,945	496,640	kol.č.2 směrový lom chodniku - dlažba
18	670559,080	977809,608	496,640	kol.č.2 směrový lom chodniku - dlažba
19	670554,398	977810,805	497,020	kol.č.2 nástupiště výškový lom přístupu
20	670552,478	977811,384	497,020	kol.č.2 nástupiště výškový lom přístupu - staveništní prefabrikát
21	670551,397	977811,329	497,020	kol.č.2 roh staveništního prefabrikátu - lom vnější
22	670551,757	977811,553	497,020	kol.č.2 roh staveništního prefabrikátu - lom nástupiště
23	670551,853	977813,276	497,080	kol.č.2 roh staveništního prefabrikátu
24	670552,156	977813,561	497,080	kol.č.2 nástupiště výškový bod přístupu dlažba
25	670552,145	977813,208	497,080	kol.č.2 nenástupní hrana směrový lom chodniku - dlažba
26	670555,126	977813,108	497,071	- horní nenástupní hrana - vnitřní zídka nástupiště
27	670566,694	977809,923	497,071	- horní nenástupní hrana - vnitřní zídka nástupiště
28	670529,741	977817,342	497,080	kol.č.2 začátek nástupiště zadní hrana nástupiště - dlažba
29	670534,961	977816,694	497,080	kol.č.2 km 28,750 zadní hrana nástupiště - dlažba
30	670559,443	977806,215	496,640	kol.č.2 osa přechodu pro pěší
31	670558,115	977801,394	496,640	kol.č.4 osa přechodu pro pěší
32	670558,656	977798,648	496,640	- chodník pro pěší - dlažba, výškový lom
33	670558,101	977796,633	496,700	- chodník pro pěší - dlažba, výškový/směrový lom
34	670555,691	977797,297	496,640	- chodník pro pěší - dlažba, výškový lom
35	670555,026	977794,883	496,700	- chodník pro pěší - dlažba, výškový lom
36	670557,437	977794,219	496,750	- chodník pro pěší - dlažba, směrový lom
37	670553,493	977789,315	496,750	- chodník pro pěší - dlažba, směrový lom
38	670555,728	977788,013	496,800	- chodník pro pěší - dlažba, směrový lom
39	670548,451	977791,883	496,750	- chodník pro pěší - dlažba, konec chodniku
40	670547,406	977789,612	496,700	- chodník pro pěší - dlažba, konec chodniku
41	670574,949	977766,969	496,750	- chodník pro pěší - dlažba, konec chodniku
42	670576,975	977768,433	496,800	- chodník pro pěší - dlažba, konec chodniku
43	670573,288	977773,108	496,800	- chodník pro pěší - dlažba, směrový lom
44	670571,531	977775,084	496,800	- chodník pro pěší - dlažba, směrový lom
45	670573,724	977773,882	496,800	- chodník pro pěší - dlažba, výškový lom
46	670575,425	977776,906	497,000	- chodník pro pěší - dlažba, výškový lom
47	670573,246	977778,132	496,950	- chodník pro pěší - dlažba, výškový lom
48	670580,144	977785,291	497,000	- chodník pro pěší - dlažba, směrový lom
49	670604,971	977771,367	497,000	- chodník pro pěší - dlažba, konec chodniku
50	670606,194	977773,548	496,950	- chodník pro pěší - dlažba, konec chodniku
51	670579,963	977786,514	496,950	- chodník pro pěší - dlažba, směrový lom
52	670574,375	977788,527	496,868	- chodník pro pěší - dlažba, směrový lom
53	670575,394	977790,822	496,818	- chodník pro pěší - dlažba, směrový lom

Výškový systém Bpv


Souřadnicový systém S-JTSK

Číslo změny:	Obsah změny:	Datum změny:
01	Zpracování připomínek	10/2021
02	-	-
03	-	-

Generální projektant: TÝM/SAGASTA - Tanvald - Kořenov



Zpracovatel dílčí části dokumentace:

Vypracoval: <i>Rentka</i> Ing. Jakub Rentka		Zodp. projektant: <i>M. Rykl</i> Ing. Miroslav Rykl	Kontroloval: <i>Rentka</i> Ing. Jakub Rentka	
Kraj: Liberecký		Traťový úsek/Obec: 1671 Liberec - Harrachov st.hr.		
Investor: Správa železnic, státní organizace; Dlážděná 1003/7; 110 00 Praha 1				
Akce: <div style="text-align: center; font-size: 1.2em; font-weight: bold;">Oprava trati v úseku Tanvald - Kořenov</div>				
SO 02-12-01 Dopravna Desná, nástupiště				Formát: 4xA4
Obsah dokumentace: VYTYČOVACÍ VÝKRES				Datum: 11/2021
				Účel: DSP+PDPS
				Č. zakázky: 64020136
				Změna: Č. kopie:
				Měřítko: 1:500
				Část dokumentace: E.1.2.1
				Č. přílohy: 2.09