


OPRAVA TRATI V ÚSEKU TANVALD - KOŘENOV

SO 01-17-01 TUNEL ŽDÁRSKÝ km 27,776 - 27,843

PODÉLNÝ ŘEZ V OSE TUNELU
M 1:500

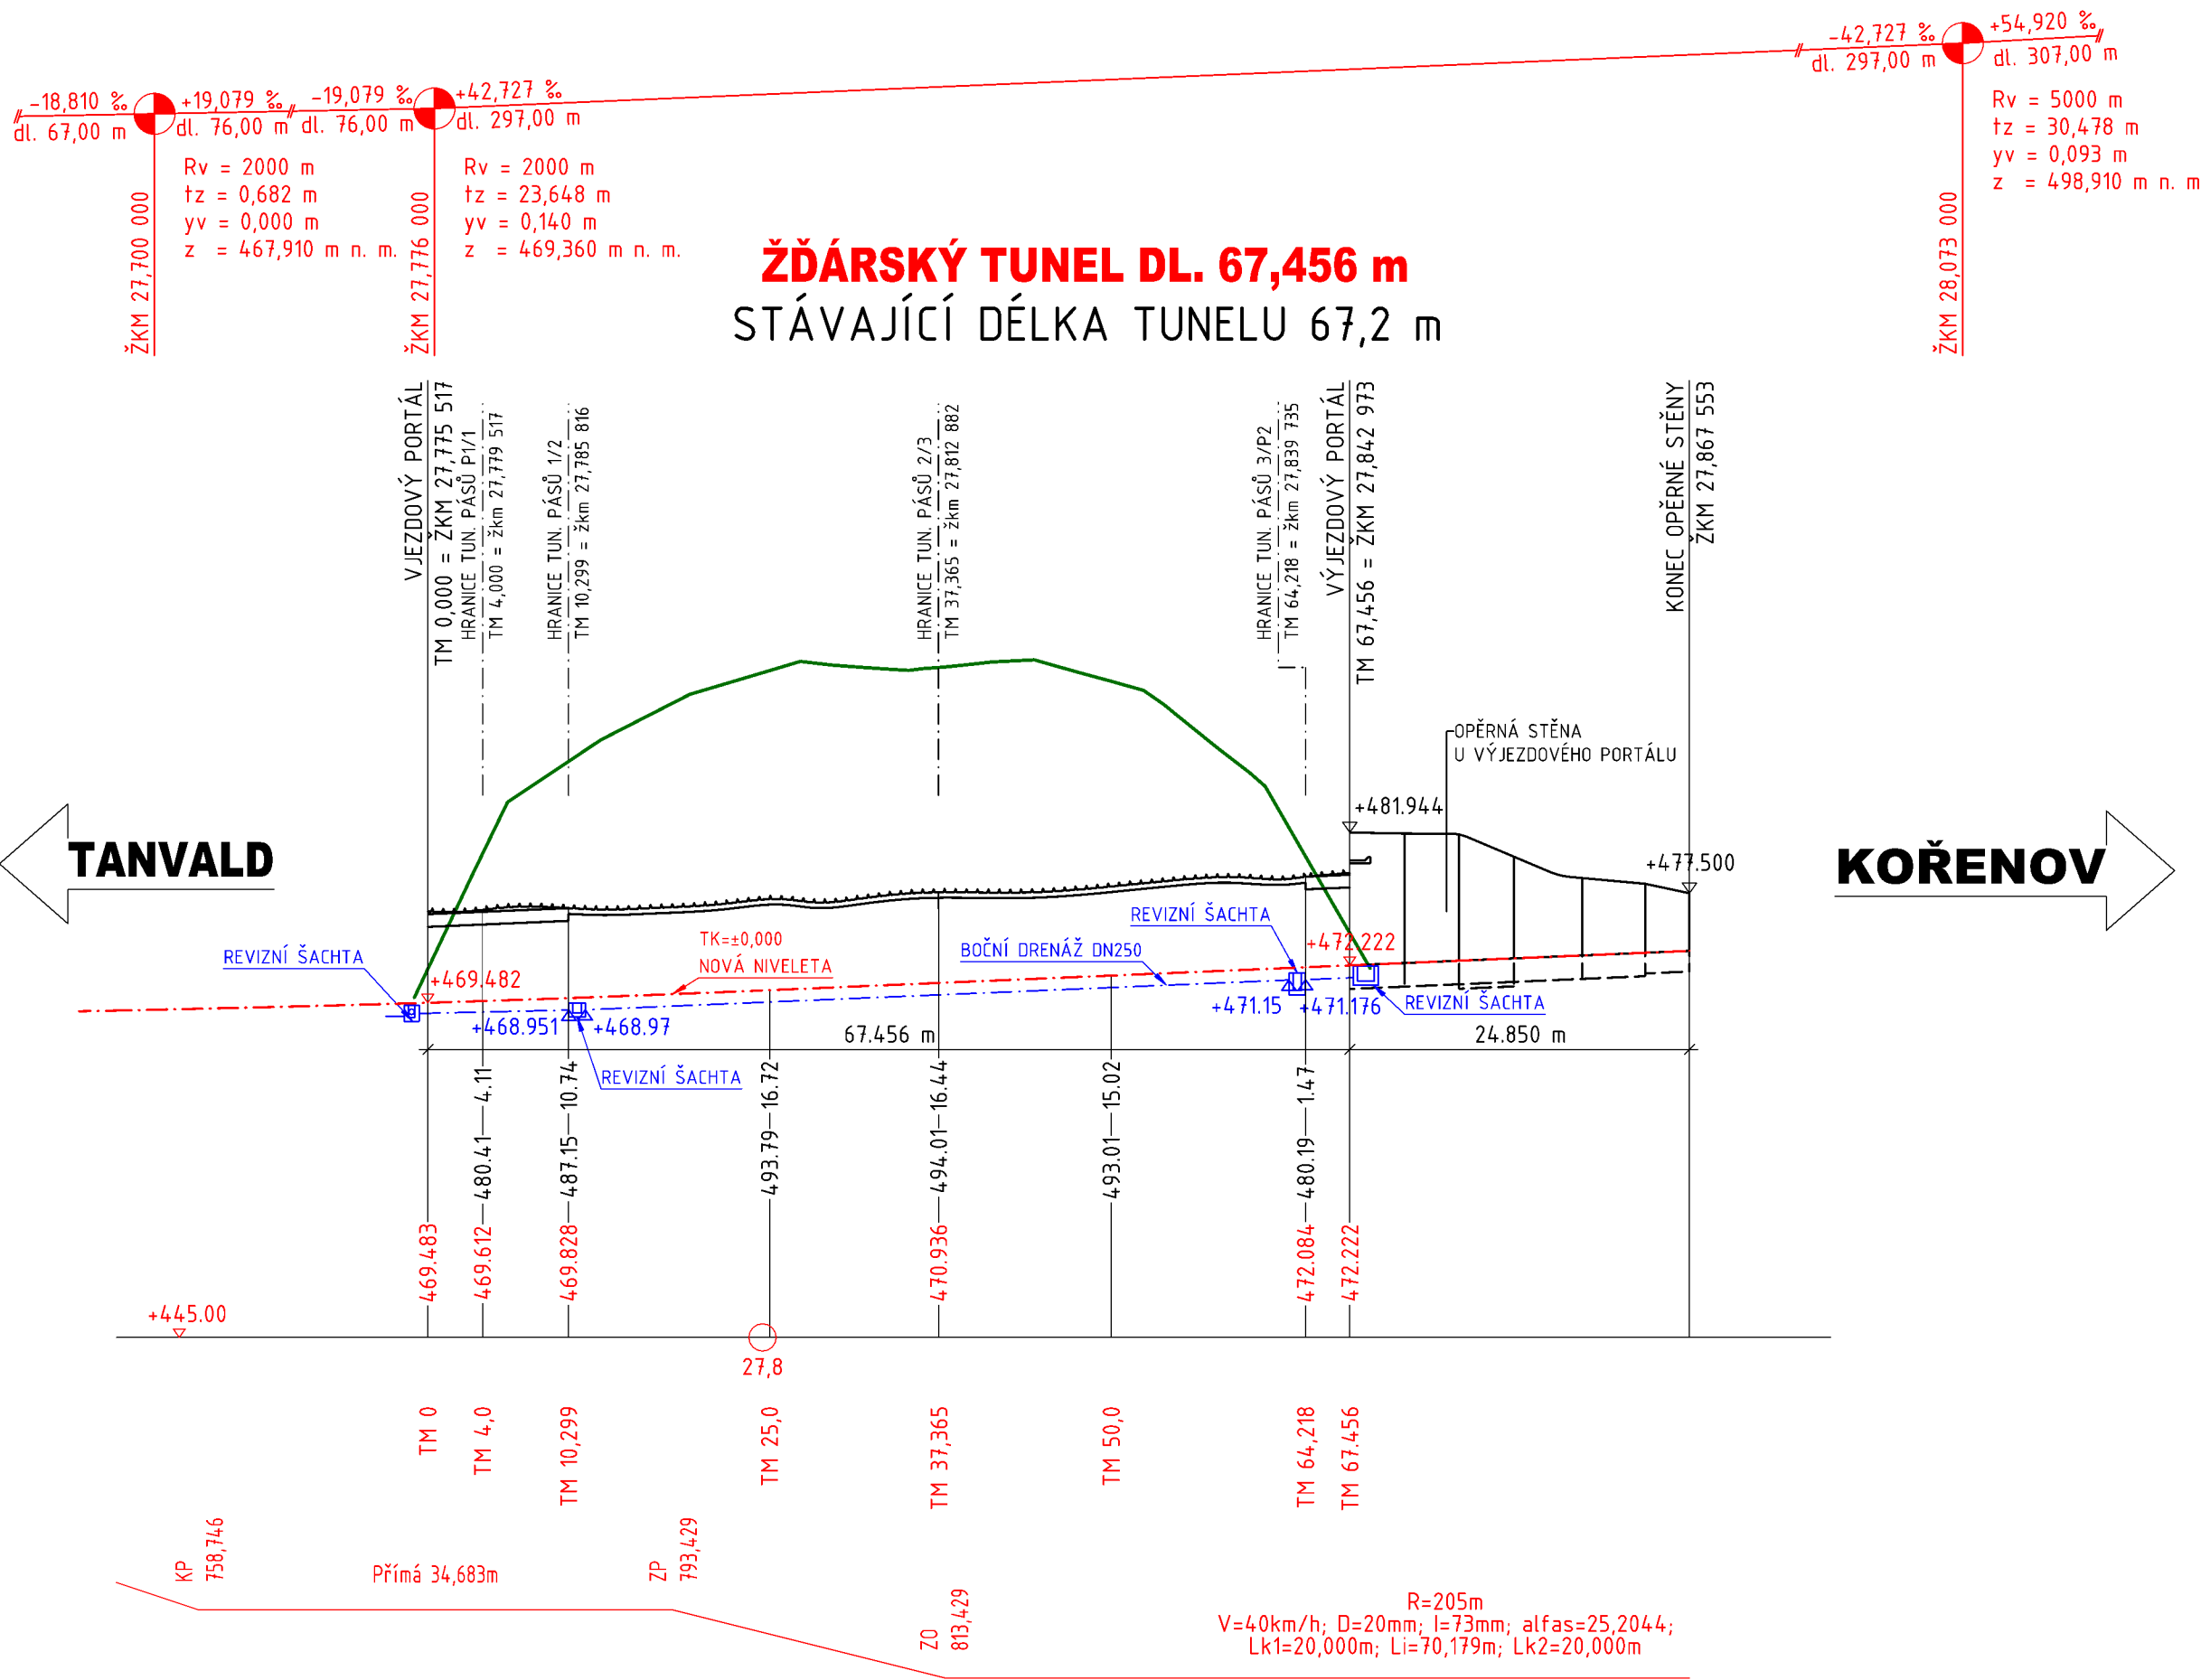

LEGENDA:
A - KAMENNÁ OBEZDÍVKA
E - OSTĚNÍ ZE STŘÍKANÉHO BETONU S VÝZTUŽÍ




POZNÁMKA:
- OSTĚNÍ TUNELU ZAMĚŘENO LASEROVÝM SKENOVÁNÍM

Výškový systém Bpv		Souřadnicový systém S-JTSK	
Číslo změny:	Obsah změny:	Datum změny:	
01	-	-	
02	-	-	
03	-	-	

Generální projektant: TÝM/SAGASTA - Tanvald - Kořenov



Zpracovatel dílčí části dokumentace:

Vypracoval: 		Zodp. projektant: 		Kontroloval: 	Zpracovatel stavebního objektu:		
Kraj: Liberecký		Traťový úsek/Obec: 1671 Liberec - Harrachov st.hr.		 SAGASTA			
Investor: Správa železnic, státní organizace; Dlážděná 1003/7; 110 00 Praha 1							
Oprava trati v úseku Tanvald - Kořenov SO 01-17-01 TUNEL ŽDÁRSKÝ km 27,776 - 27,843					Formát: 6x A4		
					Datum: 11/2021		
					Účel: DSP+PDPS		
					Č. zakázky: 64020136		
					Změna:		Č. kopie:
Měřitko: 1:500							
Obsah dokumentace: PODÉLNÝ ŘEZ V OSE TUNELU					Část dokumentace: E.1.7.1		.03