


# STAVENIŠTNÍ PREFABRIKÁT - M3 A M4


## STAVENIŠTNÍ PREFABRIKÁT - M3

PŮDORYS  
M. 1:50

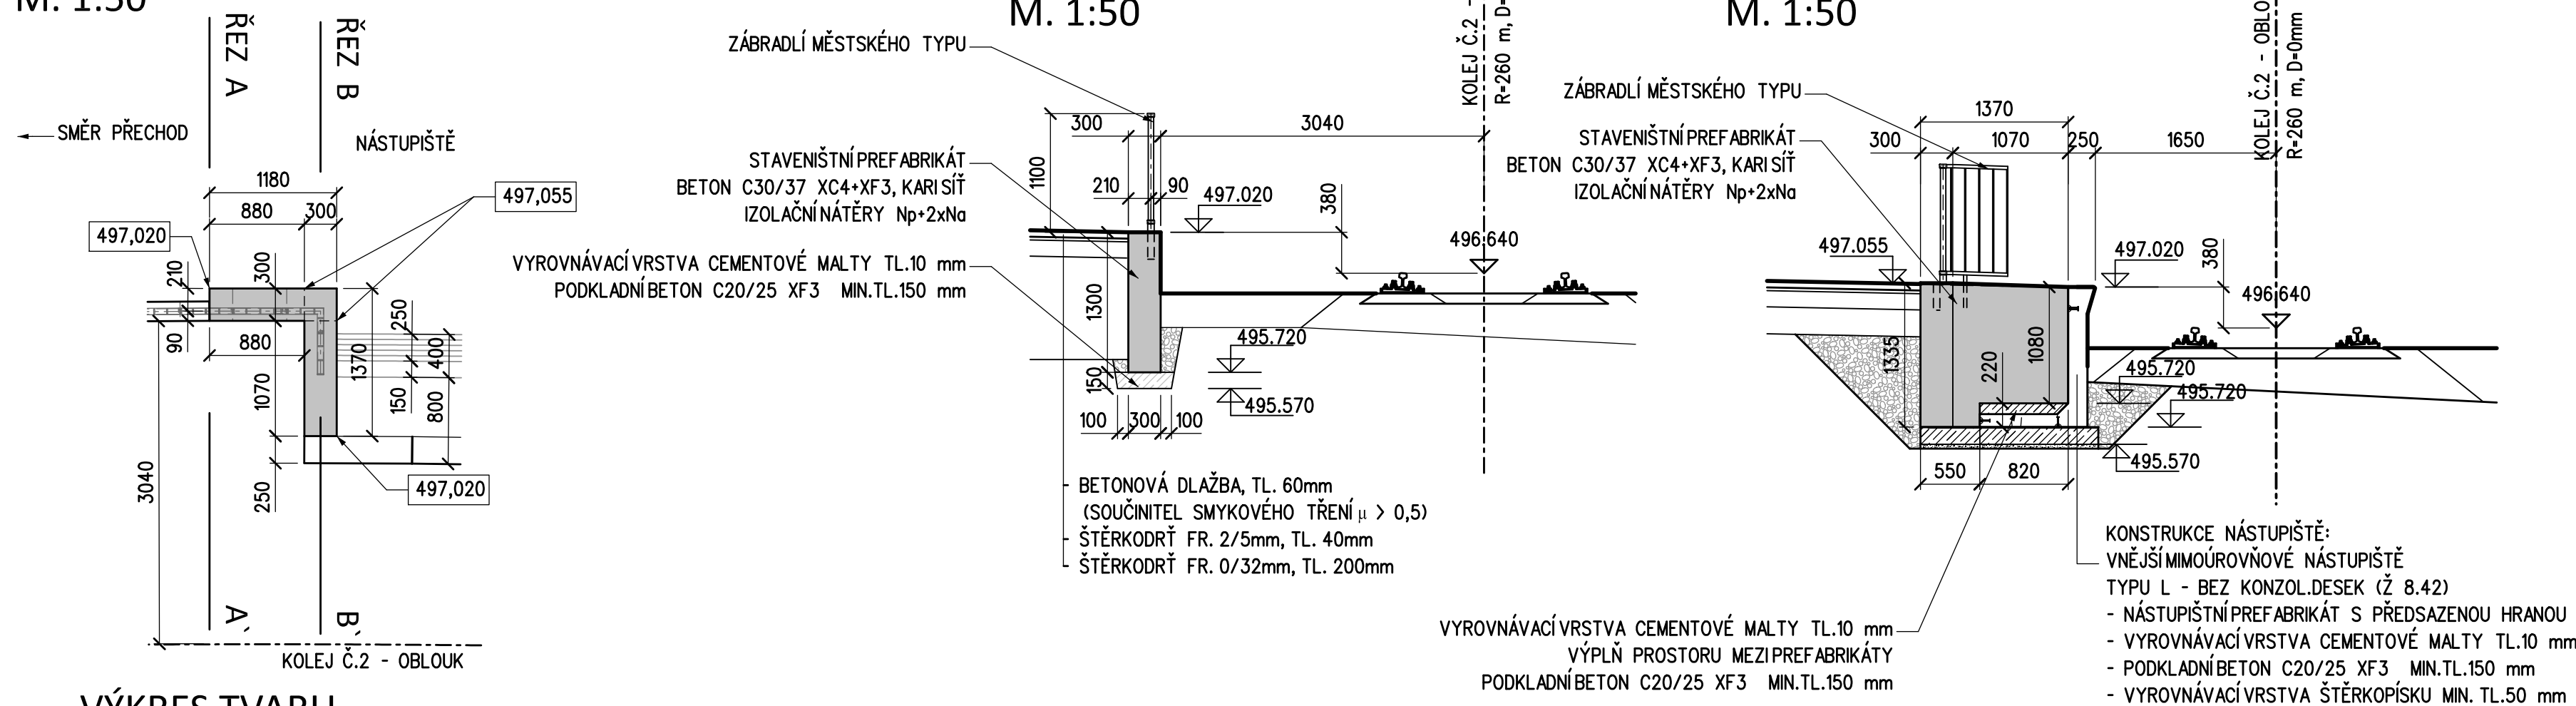


## STAVENIŠTNÍ PREFABRIKÁT - M4

PŮDORYS  
M. 1:50

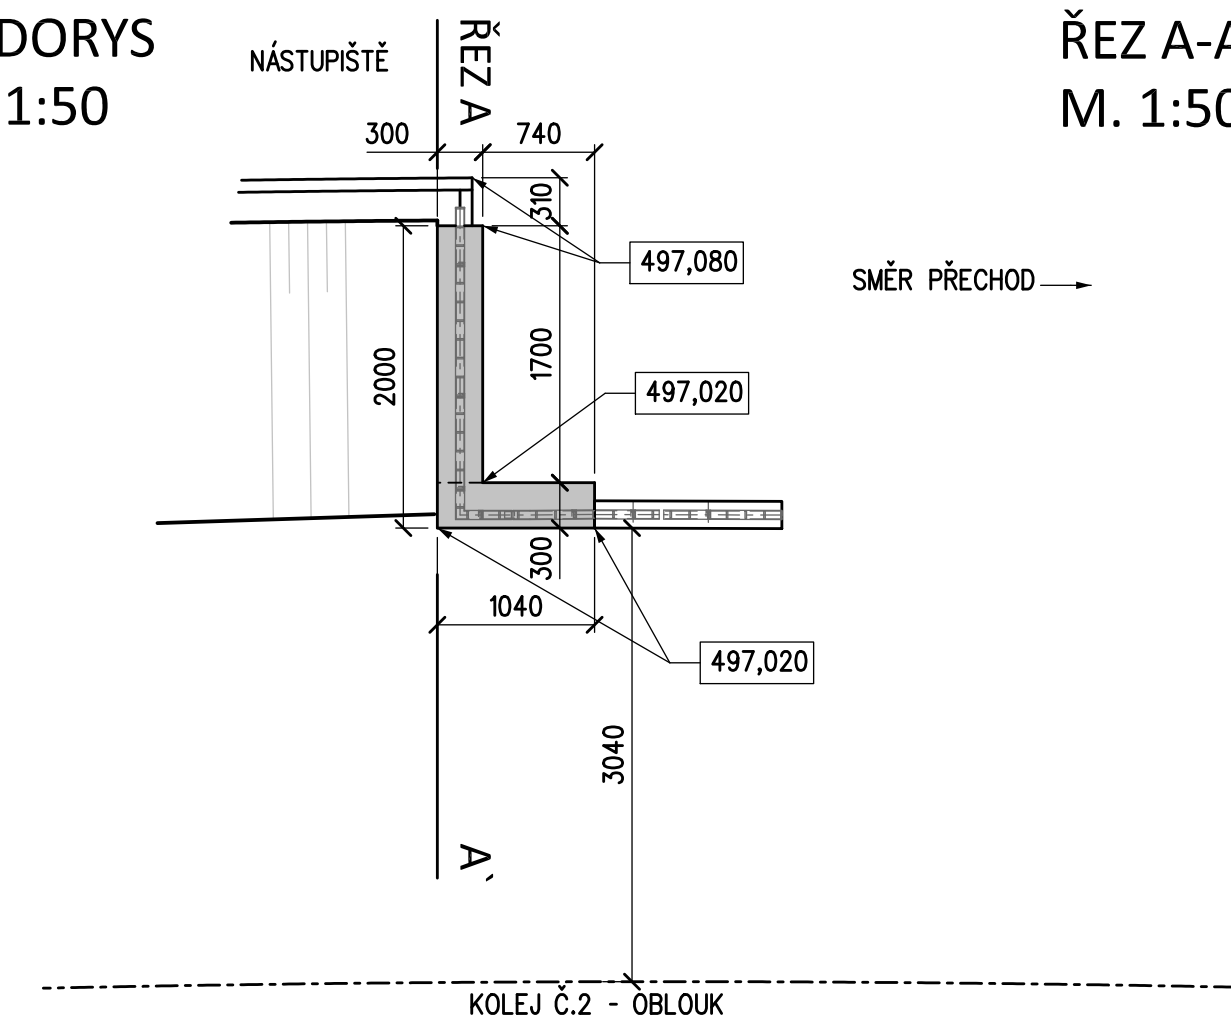


VÝKRES TVARU  
M. 1:25

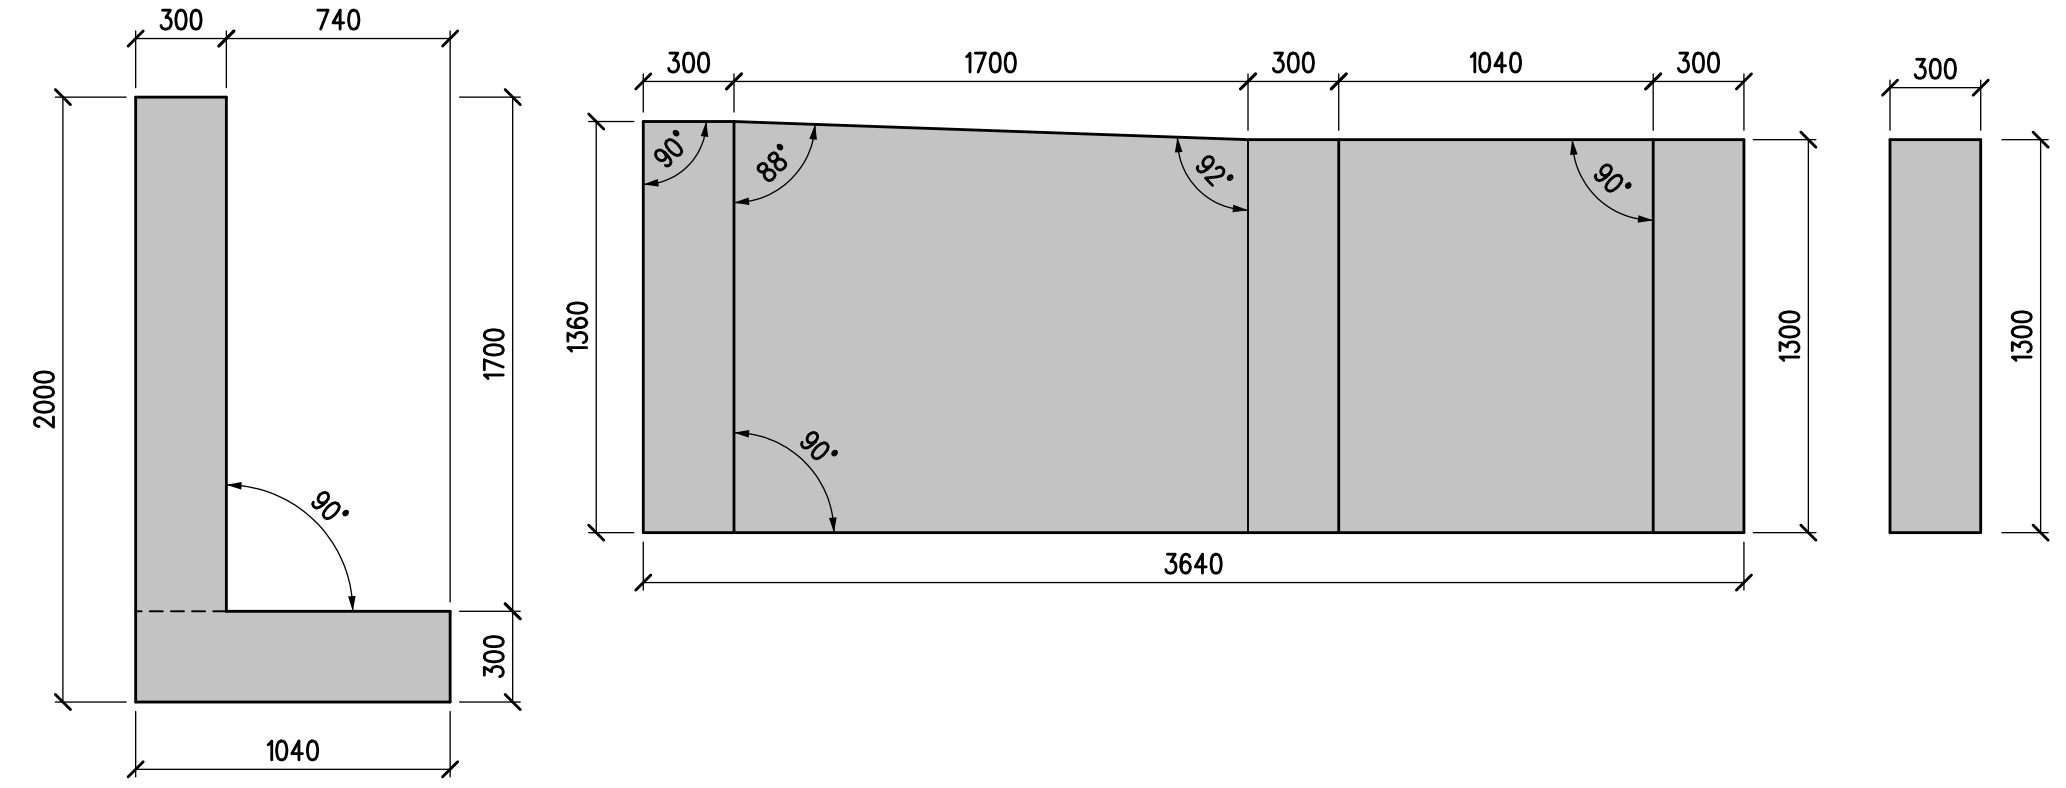

Výškový systém Bpv		Souřadnicový systém S-JTSK	
Číslo změny:	Obsah změny:	Datum změny:	
01	Zpracování připomínek	10/2021	
02	-	-	
03	-	-	

Generální projektant: TÝM/SAGASTA - Tanvald - Kořenov



Zpracovatel dílčí části dokumentace:				
Vypracoval: Ing. Václav Kovařík	Zodp. projektant: Ing. Miroslav Rykl	Kontroloval: Ing. Jakub Rěntka		
Kraj: Liberecký			Traťový úsek/Obec: 1671 Liberec - Harrachov st.hr.	
Investor: Správa železnic, státní organizace: Dlážděná 1003/7; 110 00 Praha 1			Akce: Oprava trati v úseku Tanvald - Kořenov	
SO 02-12-01 Dopravná Desná, nástupiště			Formát:	10xA4
			Datum:	11/2021
			Účel:	DSP+PDPS
			Č. zakázky:	64020136
			Změna:	Č. kopie:
			Měřítko:	1:50, 1:25
Obsah dokumentace: STAVENIŠTNÍ PREFABRIKÁT - M3 A M4			Část dokumentace:	Č. přílohy:
			E.1.2.1	2.07.2