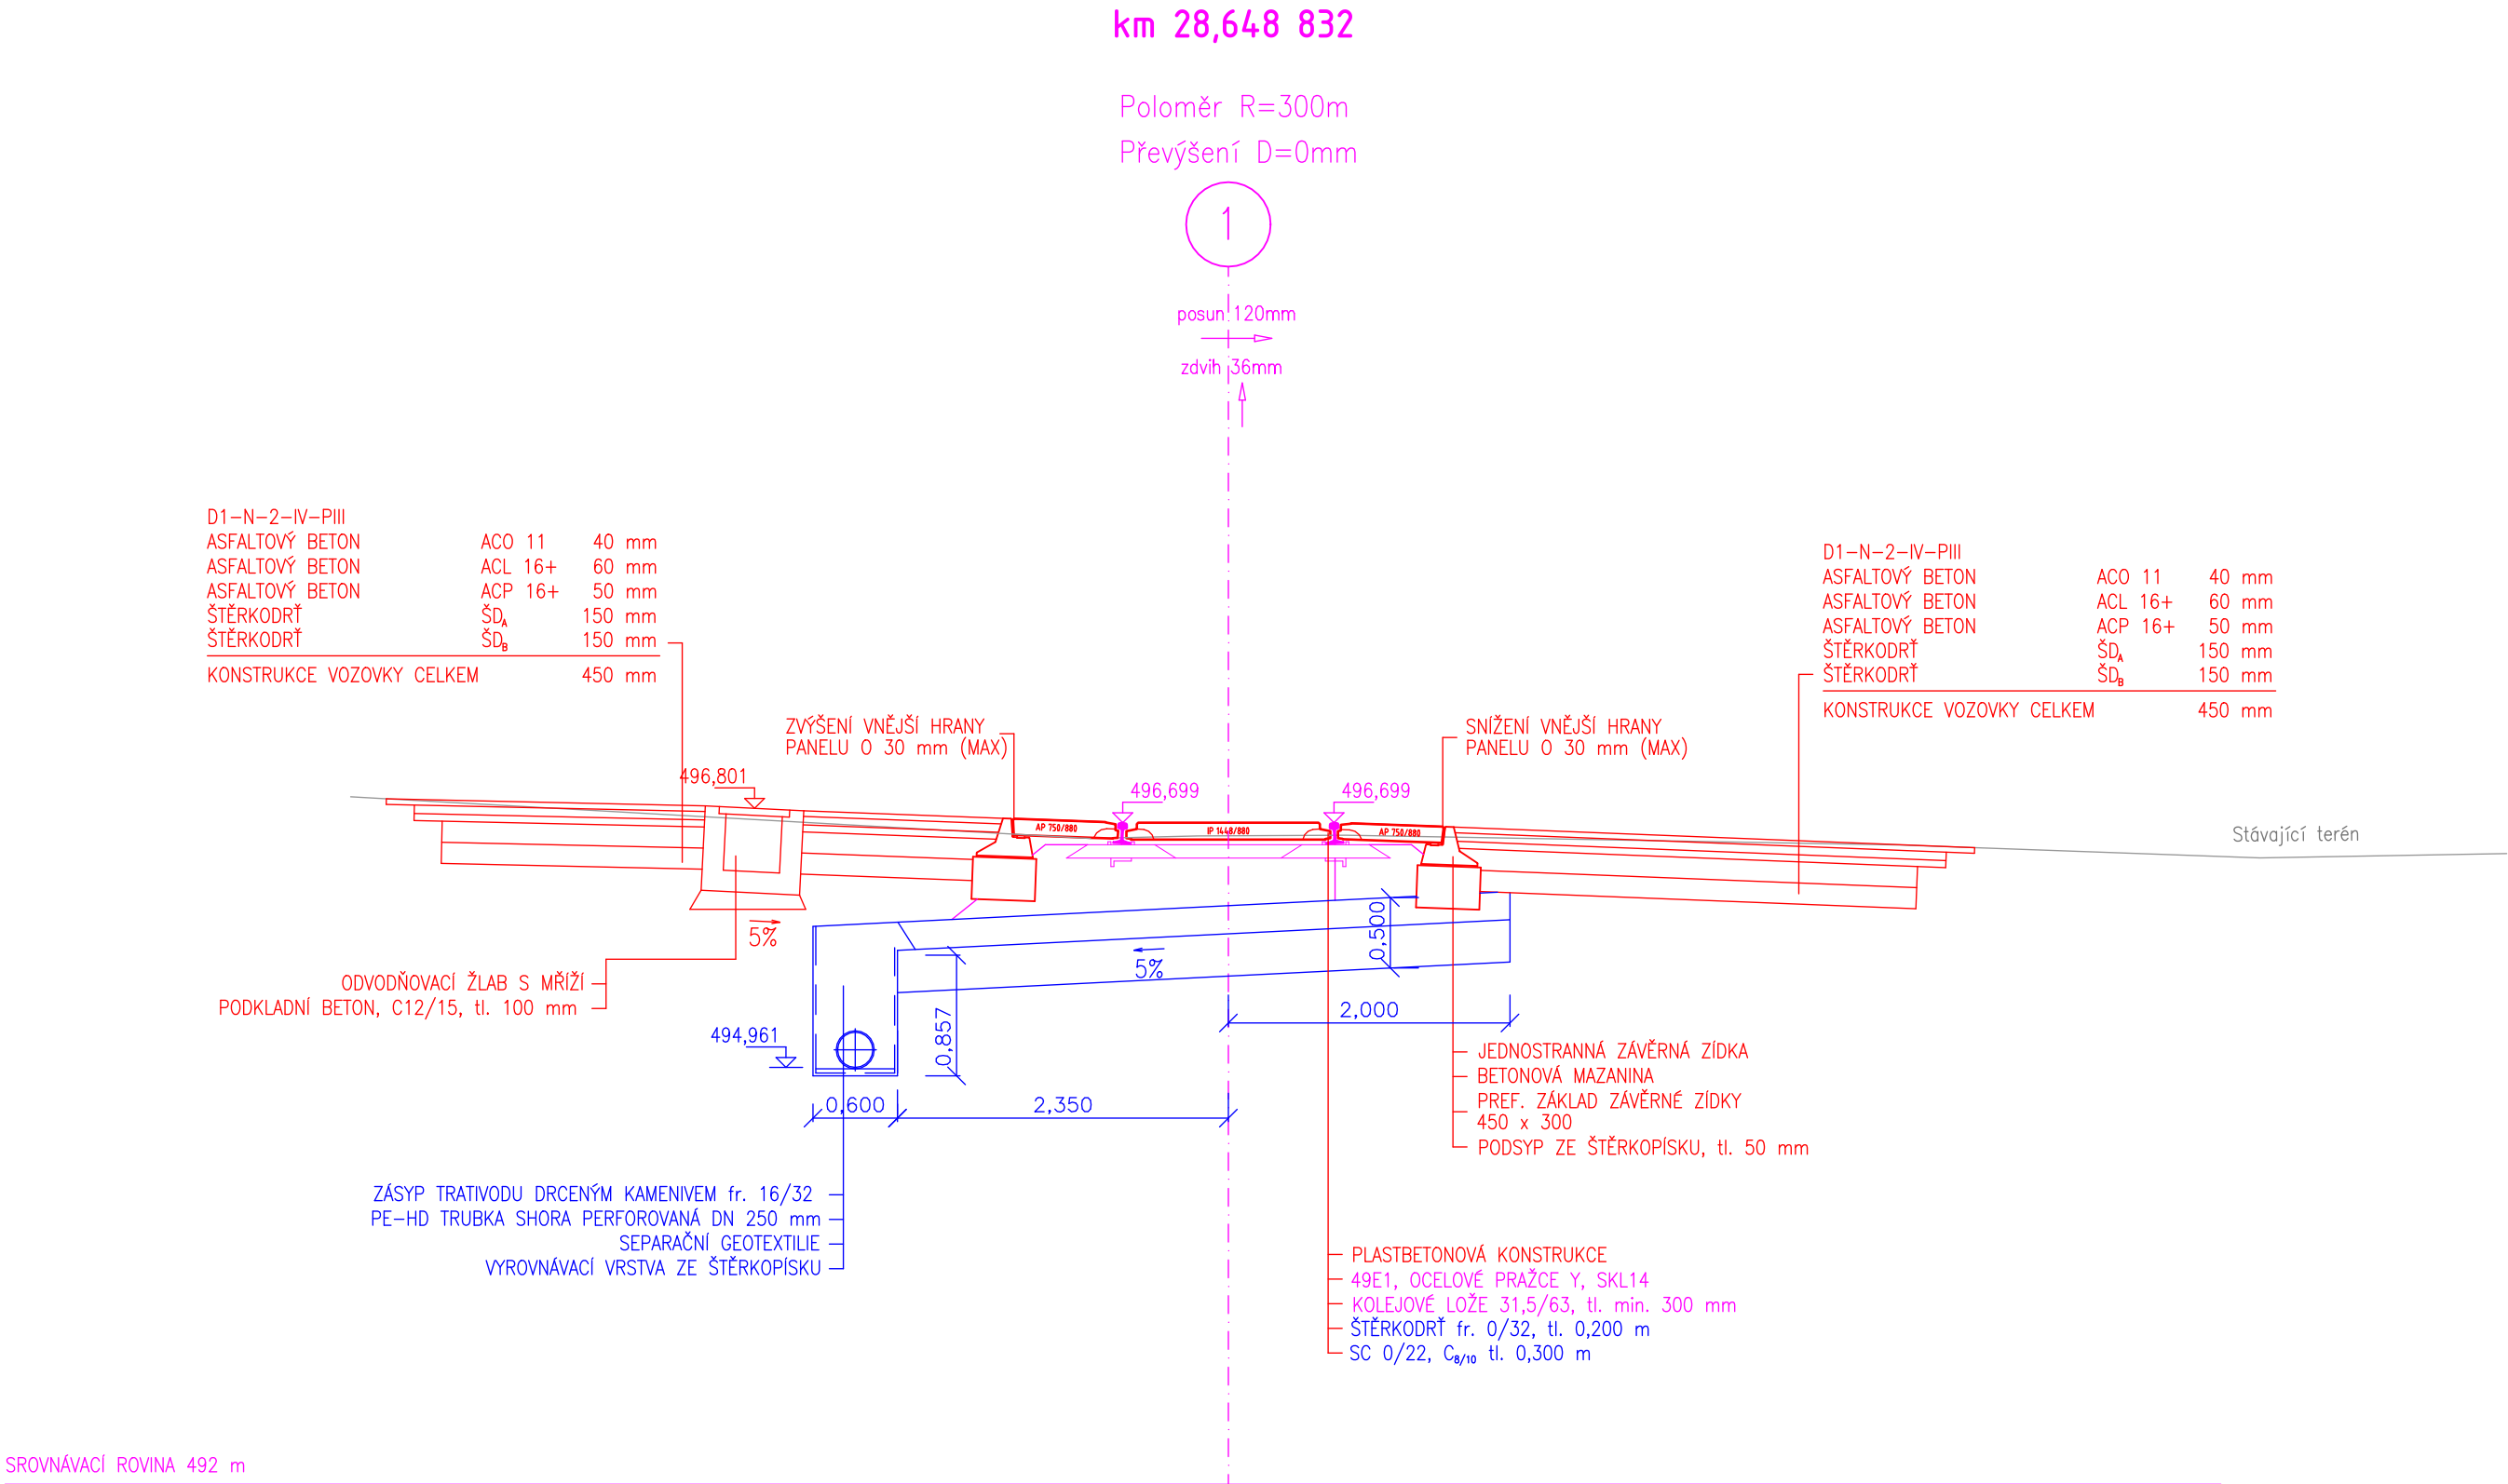


PŘÍČNÝ ŘEZ PŘEJEZDEM



SROVNÁVACÍ ROVINA 492 m

Výškový systém Bpv

 

 

Souřadnicový systém S-JTSK

Číslo změny:	Obsah změny:	Datum změny:
01	Po připomínkách	10/2021
02	-	-
03	-	-

Generální projektant: TÝM/SAGASTA – Tanvald – Kořenov



Zpracovatel dílčí části dokumentace:

Vypracoval:  Ondřej Václavíček		Zodp. projektant:  Ing. Miroslav Rykl	Kontroloval:  Ing. Jakub Reňka	 <div>TÝM DOPRAVNÍHO INŽENÝRSTVÍ s.r.o. <i>Renaissance of Quality</i></div>	
Kraj: Liberecký		Traťový úsek/Obec: 1671 Liberec – Harrachov st.hr.			
Investor: Správa železnic, státní organizace; Dlážděná 1003/7; 110 00 Praha 1					
Akce:					
Oprava trati v úseku Tanvald – Kořenov					
SO 01-13-03 Přejezd P5547 v ev. km 28,649				Formát: 3x44	
Obsah dokumentace: PŘÍČNÝ ŘEZ				Datum: 11/2021	
				Účel: DSP+PDPS	
				Č. zakázky: 64020136	
				Změna:	Č. kopie:
				Měřítko: 1:50	
				Část dokumentace: E.1.3.3	.04