


## PODÉLNÝ ŘEZ KOMUNIKACÍ 2

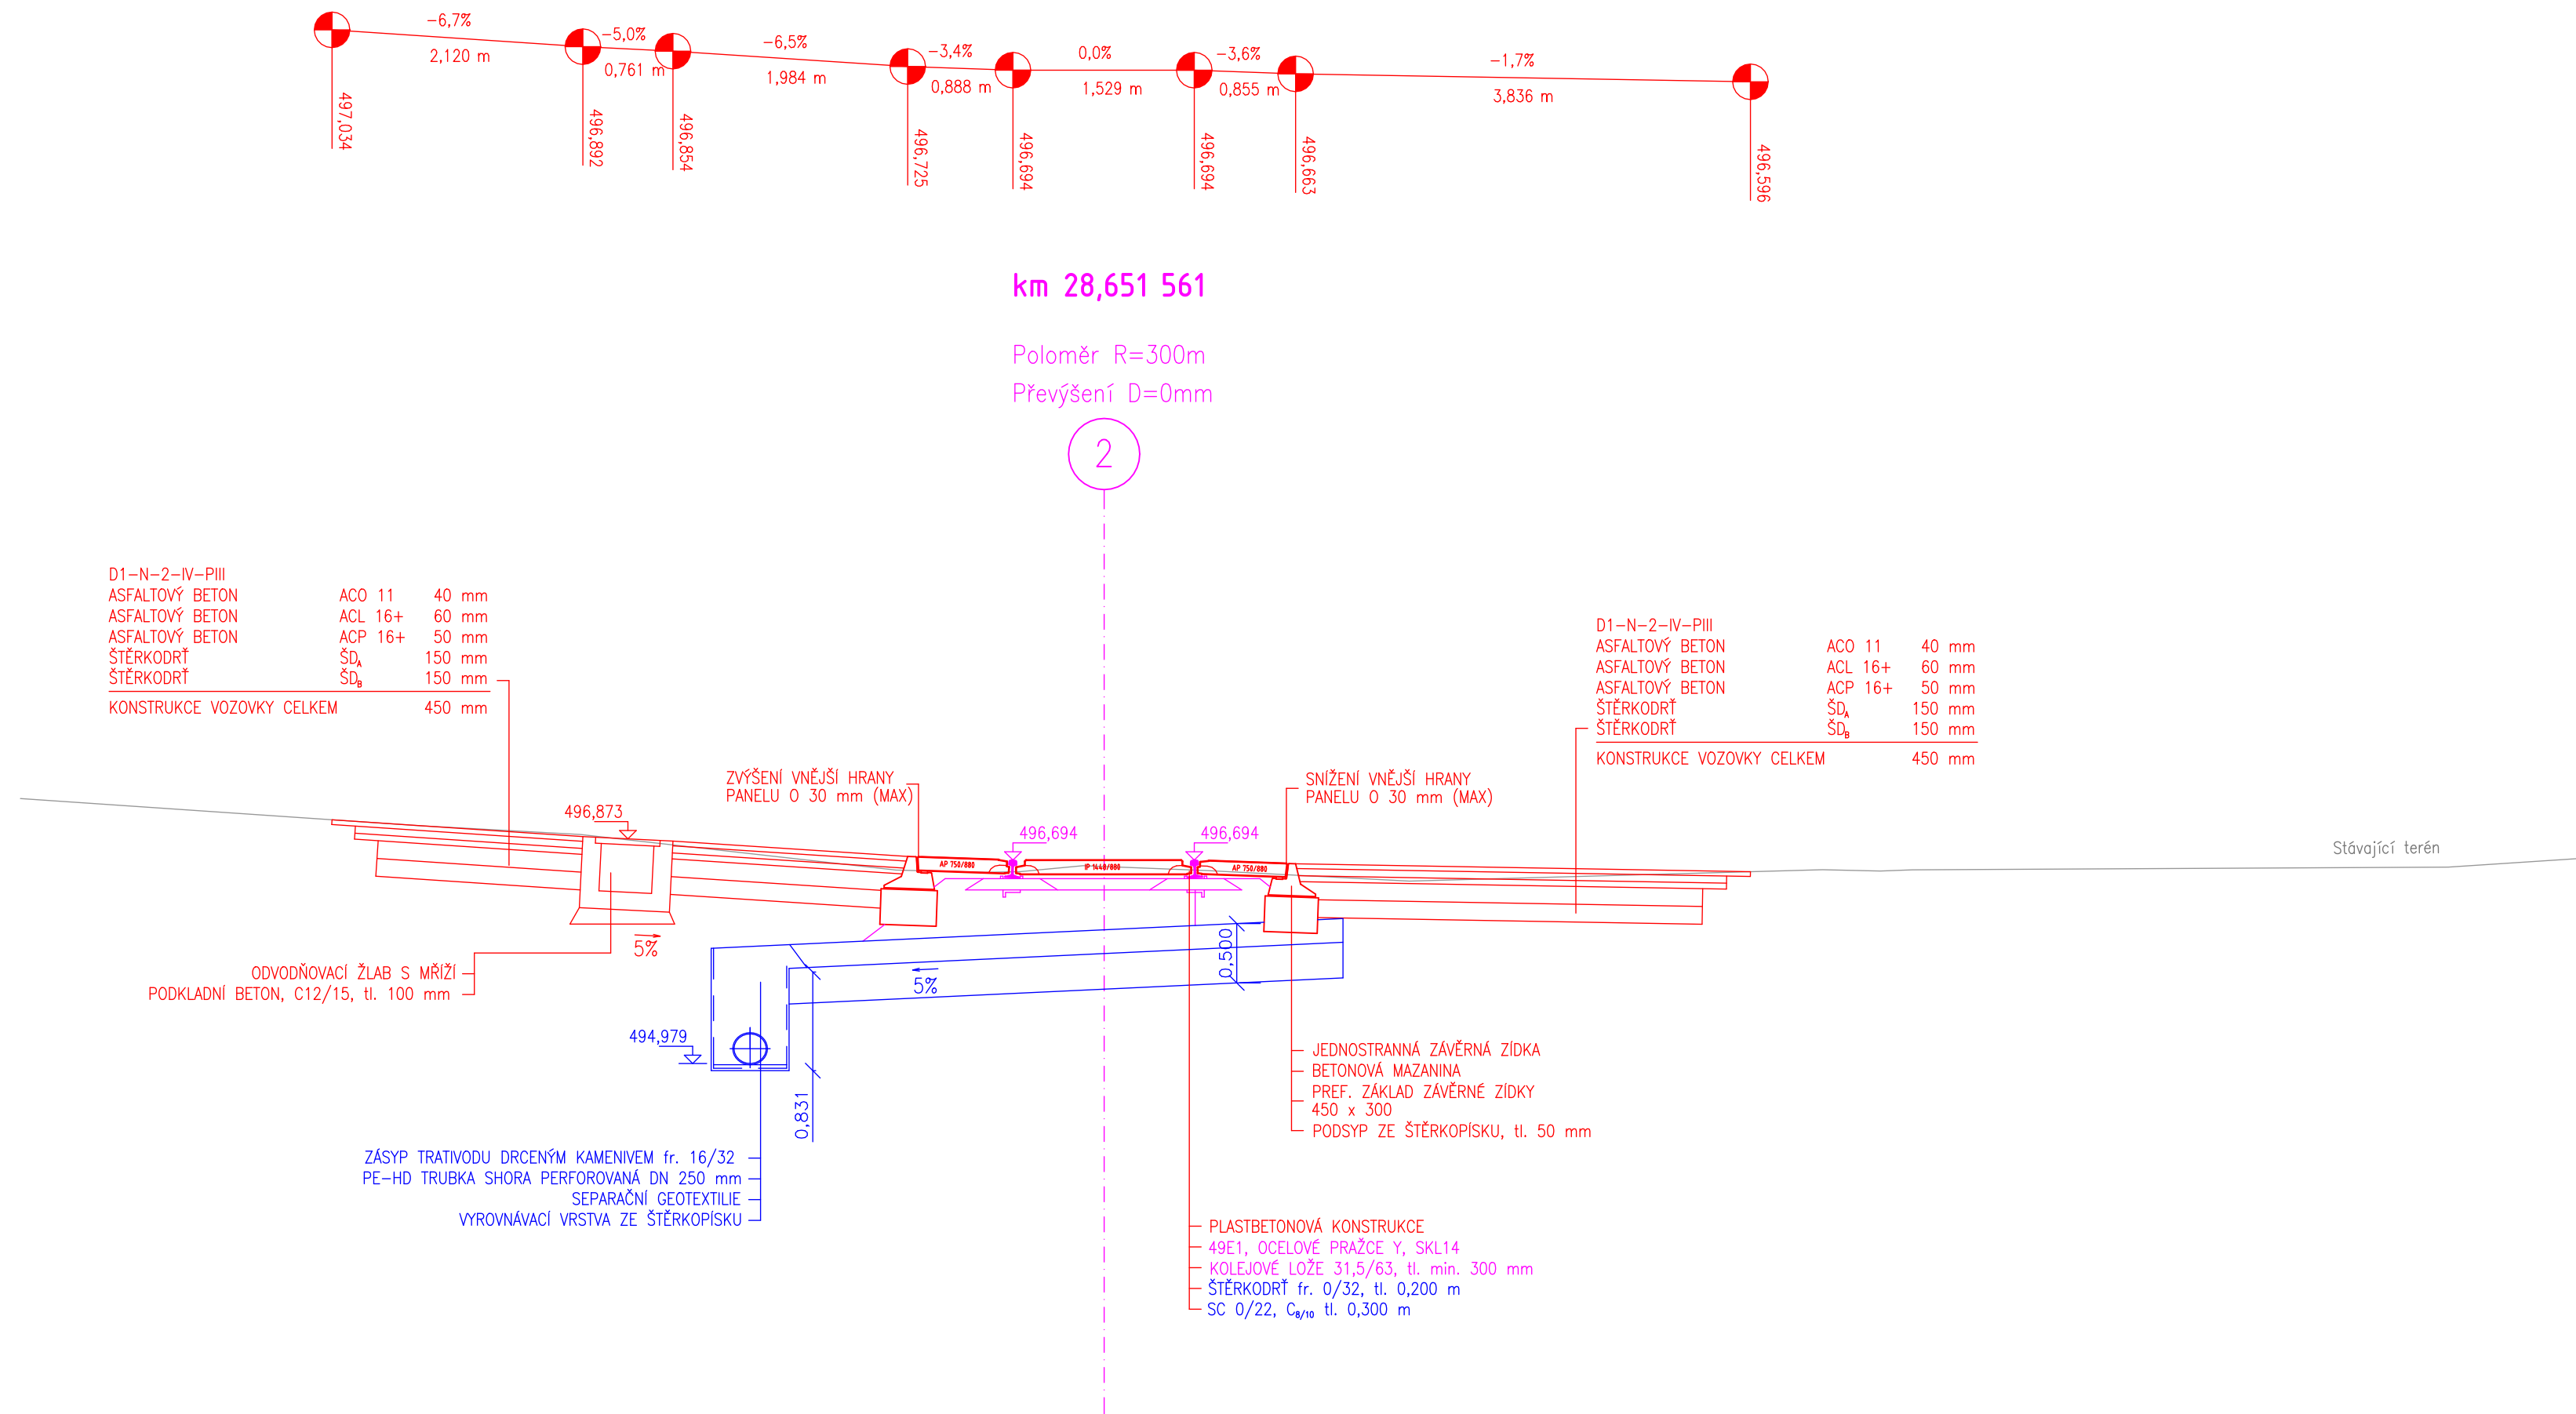

SROVNÁVACÍ ROVINA 492 m

### Výškový systém Bpv


## Souřadnicový systém S-JTSK

Číslo změny:	Obsah změny:	Datum změny:
01	Po připomínkách	10/2021
02	-	-
03	-	-

Generální projektant: TÝM/SAGASTA – Tanvald – Kořenov



Zpracovatel dílčí části dokumentace:

Vypracoval: Ondřej Václavíček		Zodp. projektant: Ing. Miroslav Rykl	Kontroloval: Ing. Jakub Renfka	 <b>TÝM DOPRAVNÍHO INŽENÝRSTVÍ s.r.o.</b> <i>Renaissance of Quality</i>
Kraj: Liberecký		Traťový úsek/Obec: 1671 Liberec - Harrachov st.hr.		
Investor: Správa železnic, státní organizace; Dlážděná 1003/7; 110 00 Praha 1				
Akce:				
Oprava trati v úseku Tanvald – Kořenov				
SO 01-13-03 Přejezd P5547 v ev. km 28,649				
Obsah dokumentace: PODÉLNÝ ŘEZ 2				

Formát:	4 x A4	
Datum:	11/2021	
Účel:	DSP+PDPS	
Č. zakázky:	64020136	
Změna:	Č. kopie:	
Měřítko:		
Část dokumentace:	E.1.3.3	.06