


SEZNAM VYTYČOVANÝCH BODŮ

Číslo	x	y	Poznámka
0413020000	666589,173	976402,171	zač. přej.
0413020001	666582,117	976402,908	kon. přej.
0413020002	666589,477	976403,752	zav. zídka 1
0413020003	666582,145	976404,517	zav. zídka 2
0413020004	666589,153	976400,566	zav. zídka 3
0413020005	666581,805	976401,333	zav. zídka 4
0413020006	666584,730	976399,085	ZÚ
0413020007	666585,553	976406,771	KÚ

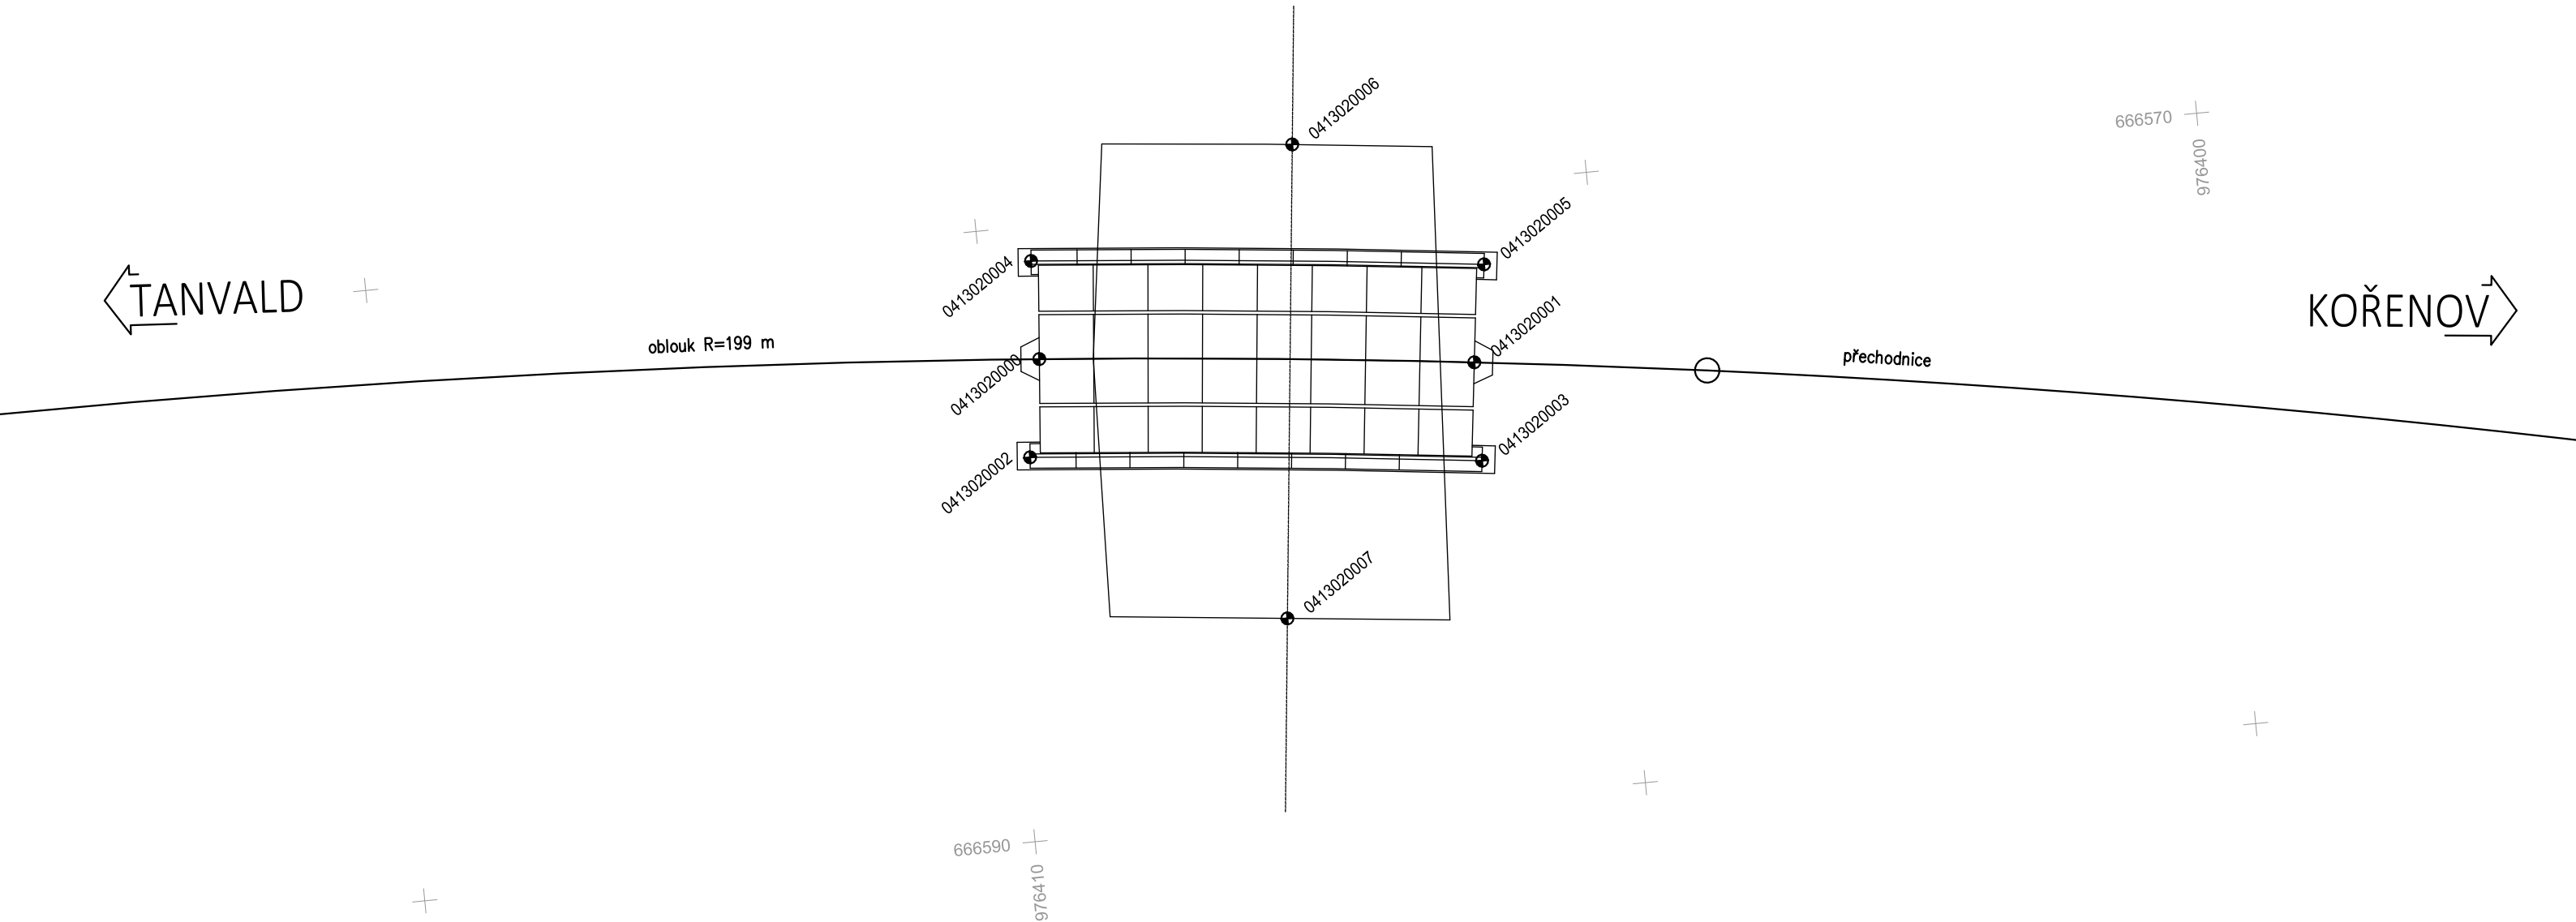





SOUŘADNICOVÝ SYSTÉM S-JTSK  
VÝŠKOVÝ SYSTÉM Bpv  
PRO VYTYČENÍ BUDE POUŽITA PLATNÁ A OVĚŘENÁ VYTYČOVACÍ SÍŤ STAVBY  
PŘESNOST VYTYČENÍ DLE ČSN 730420-1 a 730420-2

Výškový systém Bpv		Souřadnicový systém S-JTSK
Číslo změny:	Obsah změny:	Datum změny:
01	Po připomínkách	10/2021
02	-	-
03	-	-

Generální projektant: TÝM/SAGASTA – Tanvald – Kořenov

 

Zpracovatel dílčí části dokumentace:

Vypracoval:  Ondřej Václavíček		Zodp. projektant:  Ing. Miroslav Rykl	Kontroloval:  Ing. Jakub Renřka		
Kraj: Liberecký		Traťový úsek/Obec: 1671 Liberec – Harrachov st.hr.			
Investor: Správa železnic, státní organizace; Dlážděná 1003/7; 110 00 Praha 1					
Akce:  Oprava trati v úseku Tanvald – Kořenov					
SO 04-13-02 Přejezd P5551 v ev. km 34,067				Formát: 3x A4	
				Datum: 11/2021	
				Účel: DSP+PDPS	
				Č. zakázky: 64020136	
				Změna:	Č. kopie:
				Měřítko: 1:100	
Obsah dokumentace: VYTYČOVACÍ VÝKRES				Část dokumentace: E.1.3.6	.07