OPRAVA TRATI V ÚSEKU TANVALD - KOŘENOV

SO 02-17-01 TUNEL DESENSKÝ km 29,438 - 29,690

VZOROVÉ PŘÍČNÉ ŘEZY TUNELU

M 1:50

BETONOVÉ OSTĚNÍ S MÍSTNÍMI OPRAVAMI

PÁSY P1, 1, 2, 20, 21, 22, 23

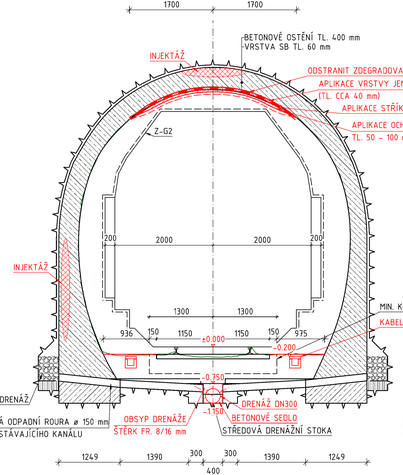

LÍC OSTĚNÍ ZÍSKÁN SKENEM OSTĚNÍ
RUB OSTĚNÍ ODHADNUT
DNO TUNELU PŘEVZATO Z DOKUMENTACE KAMENNÉ KLENBY

BETONOVÉ OSTĚNÍ ZDEGRADOVANÉ

PÁSY 3 ,8, 9, 10

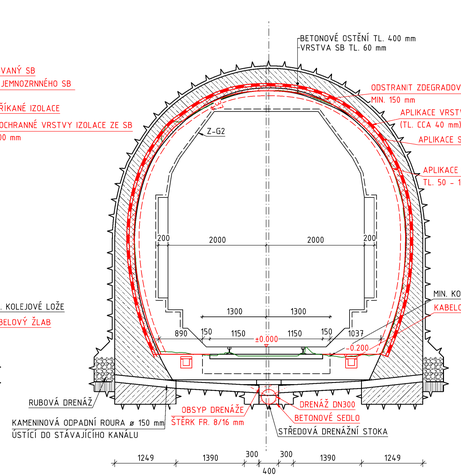

LÍC OSTĚNÍ ZÍSKÁN SKENEM OSTĚNÍ
RUB OSTĚNÍ ODHADNUT
DNO TUNELU PŘEVZATO Z DOKUMENTACE KAMENNÉ KLENBY

KAMENNÁ OBEZDÍVKA TYP 5

PÁSY 7 A 24

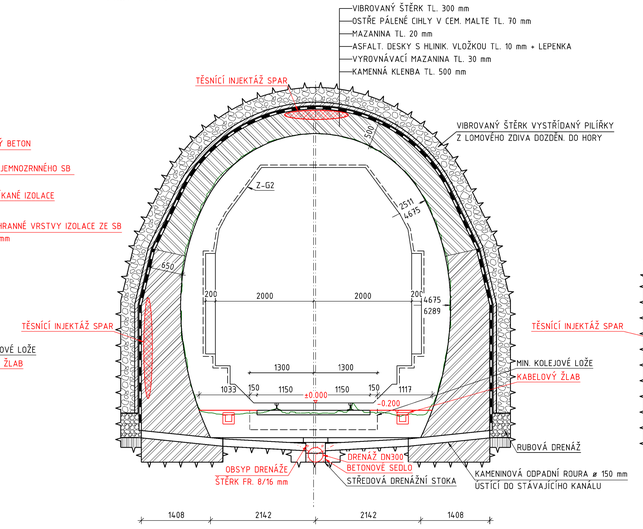

LÍC OSTĚNÍ ZÍSKÁN SKENEM OSTĚNÍ
RUB OSTĚNÍ ODHADNUT
DNO TUNELU PŘEVZATO Z DOKUMENTACE KAMENNÉ KLENBY

KAMENNÁ OBEZDÍVKA TYP 4

PÁSY 3-6, 11-19, 25

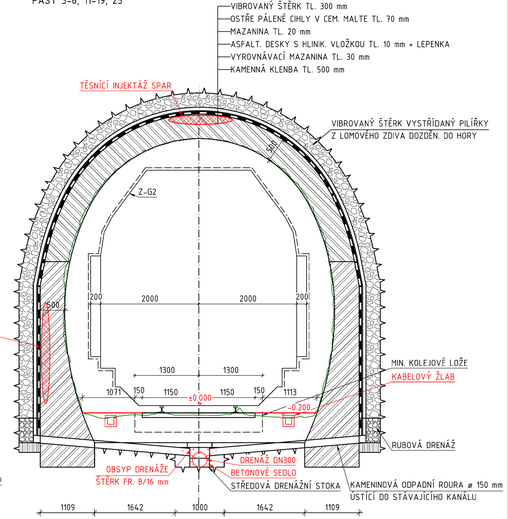

POZN.: DRENÁŽNÍ POTRUBÍ (DN300) BUDE VLOŽENO DO PŘEDPOKLÁDANÉ STŘEDNÍ DRENÁŽNÍ STOKY, VÝŠKA VZHLEDEM K TK SE MŮŽE LIŠIT

Výškový systém Bpv

Souřadnicový systém S-JTSK

Číslo změny:	Obsah změny:	Datum změny:
01	-	-
02	-	-
03	-	-

Generální projektant: TÝM/SAGASTA - Tanvald - Kořenov

TÝM DOPRAVNÍHO INŽENÝRSTVÍ s.r.o.

SAGASTA

Zpracovatel dílčí části dokumentace:

Vypracoval: Ing. Martin Svoboda	Zodp. projektant: Ing. Libor Mařík	Kontroloval: Ing. Petr Lapiš	Zpracovatel stavebního objektu: SAGASTA
Kraj: Liberecký	Traťový úsek/Obec: 1671 Liberec - Harrachov st.hr.		
Investor: Správa železnic, státní organizace; Dlážděná 1003/7; 110 00 Praha 1			
Akce: Oprava trati v úseku Tanvald - Kořenov SO 03-17-01 TUNEL DESENSKÝ km 29,438 - 29,690		Formát: 5x A4	
		Datum: 11/2021	
		Účel: DSP+PDPS	
		Č. zakázky: 64020136	
		Změna:	Č. kopie:
		Měřítko: 1:50	
Obsah dokumentace: VZOROVÉ PŘÍČNÉ ŘEZY TUNELU		Část dokumentace: E.1.7.2	.04

© SAGASTA 2021 Projekt, který je chráněn autorským zákonem. Bez souhlasu autora nelze užít.