
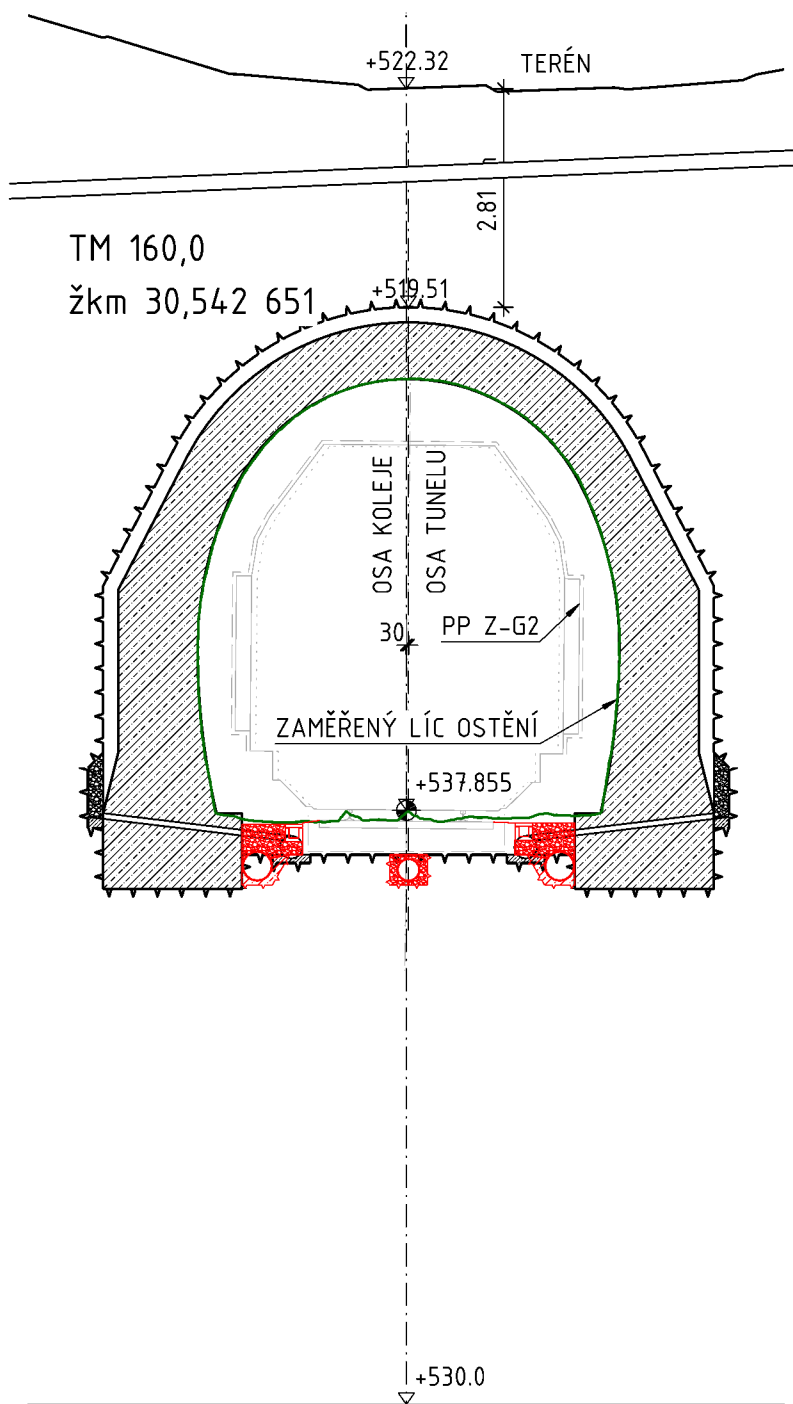
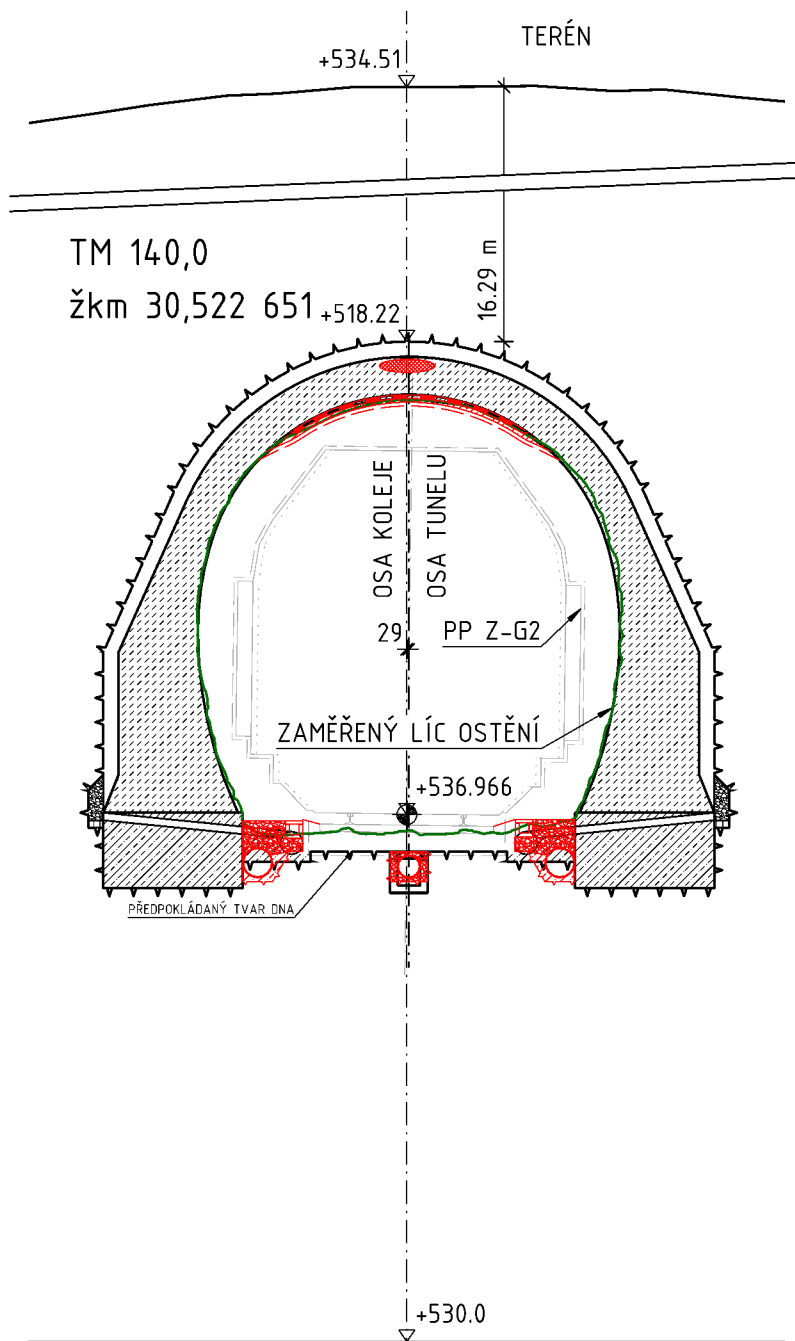
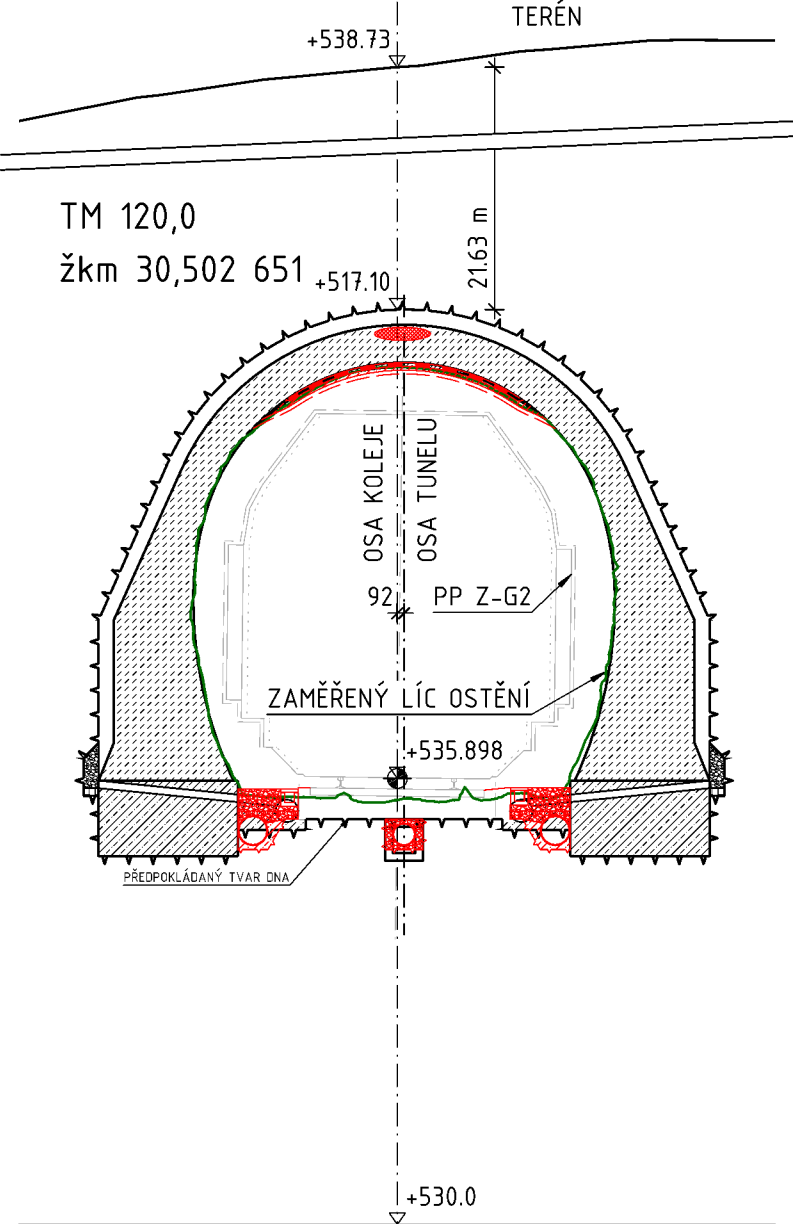
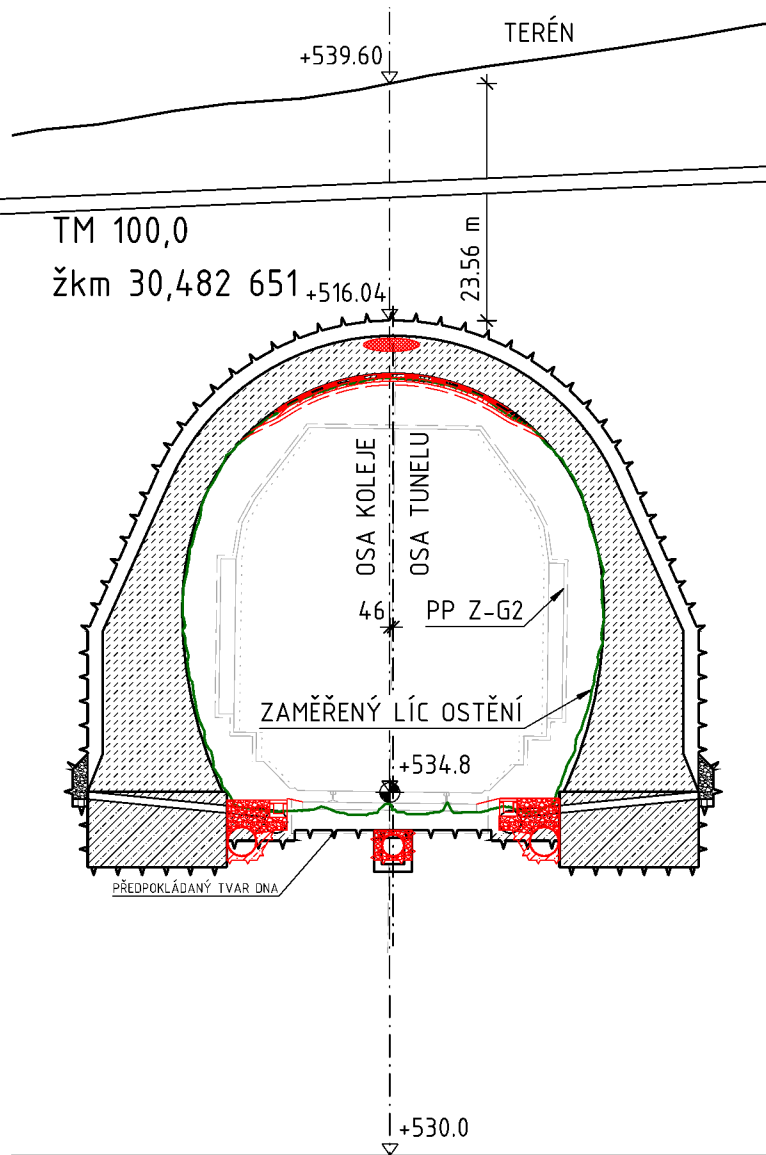
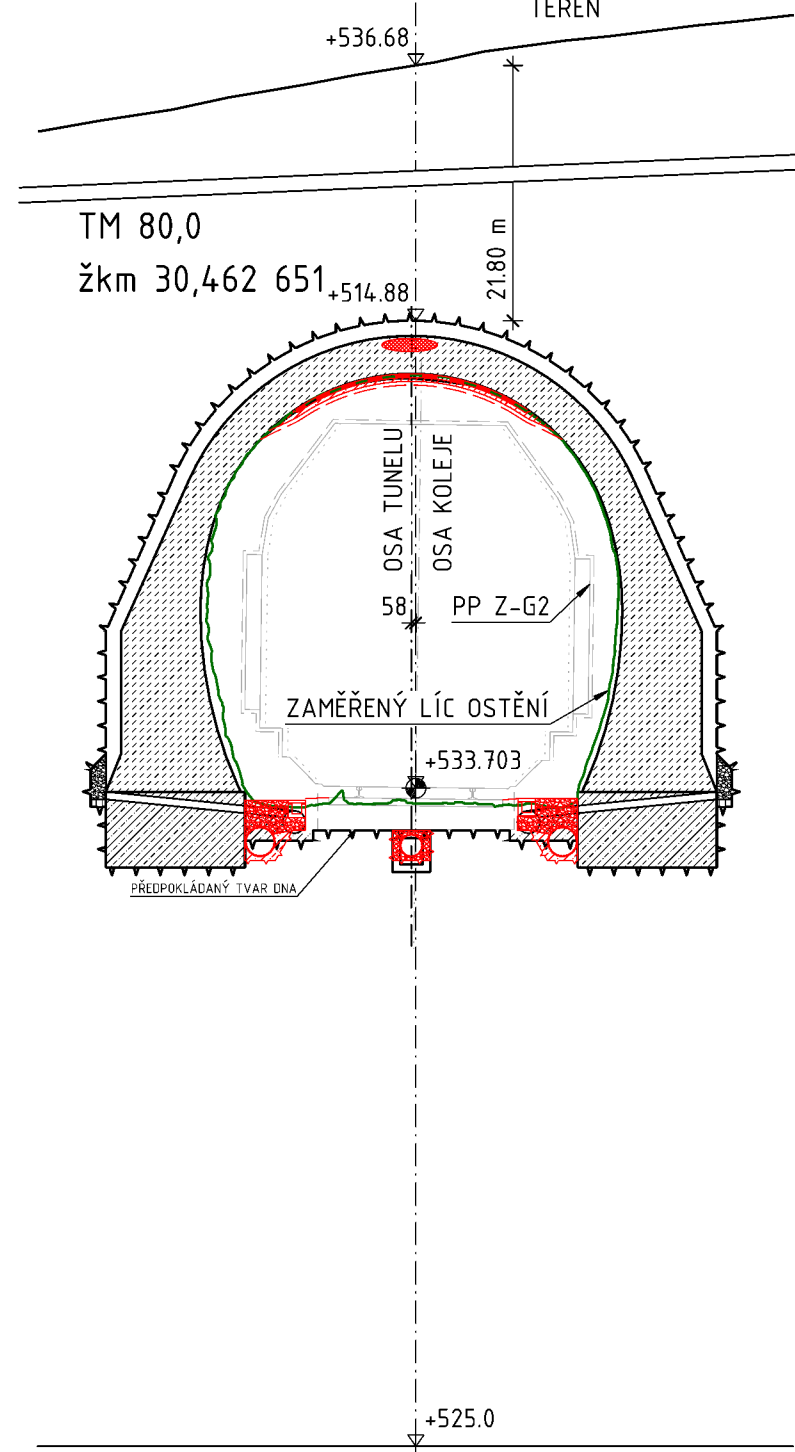
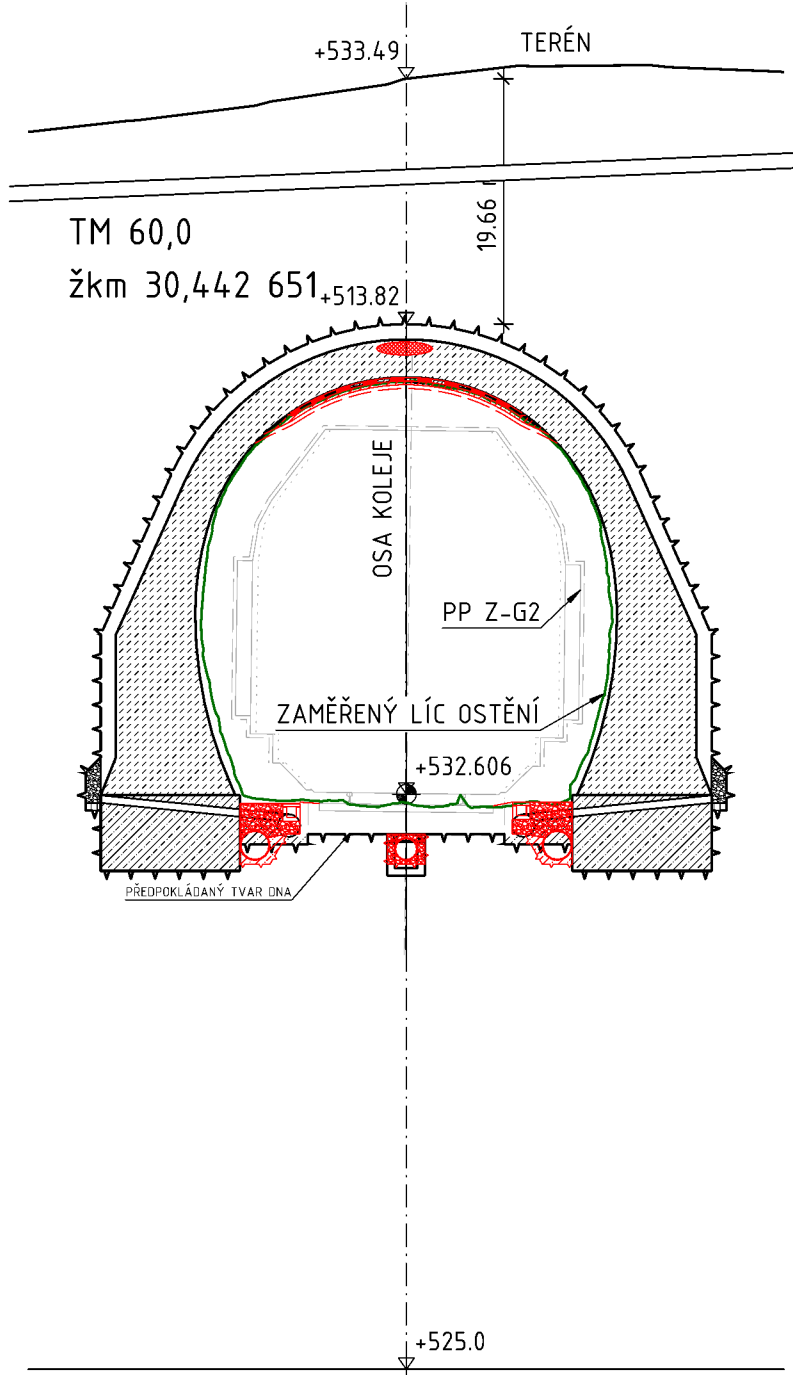
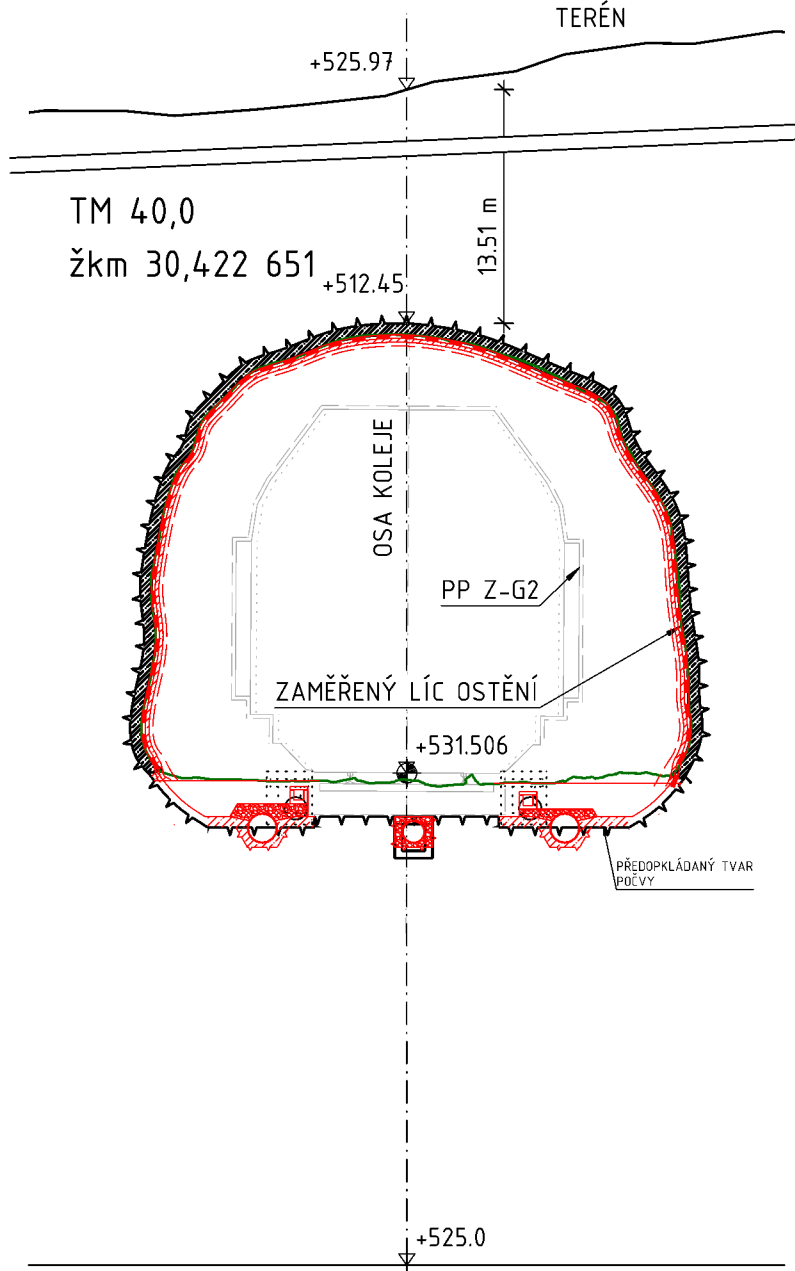
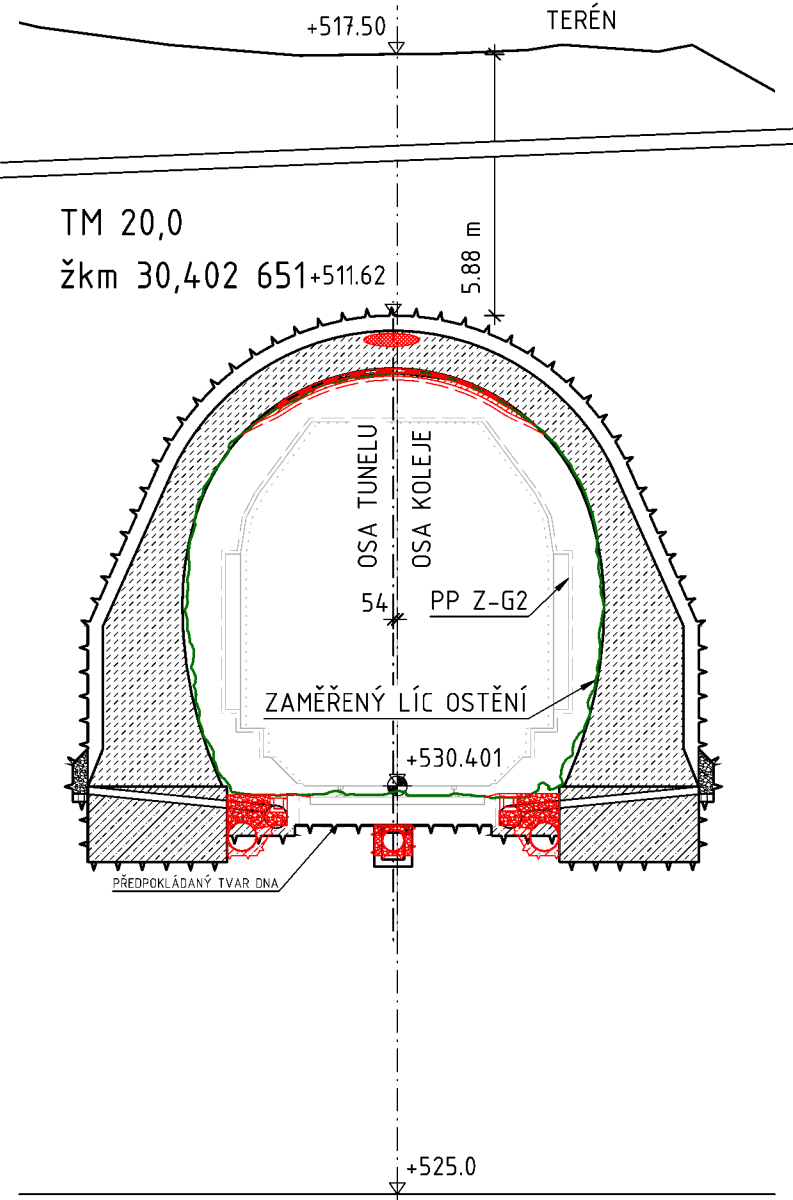


OPRAVA TRATI V ÚSEKU TANVALD - KOŘENOV

SO 03-17-02 TUNEL DOLNOPOLUBENSKÝ

CHARAKTERISTICKÉ PŘÍČNÉ ŘEZY TUNELU

M 1:100

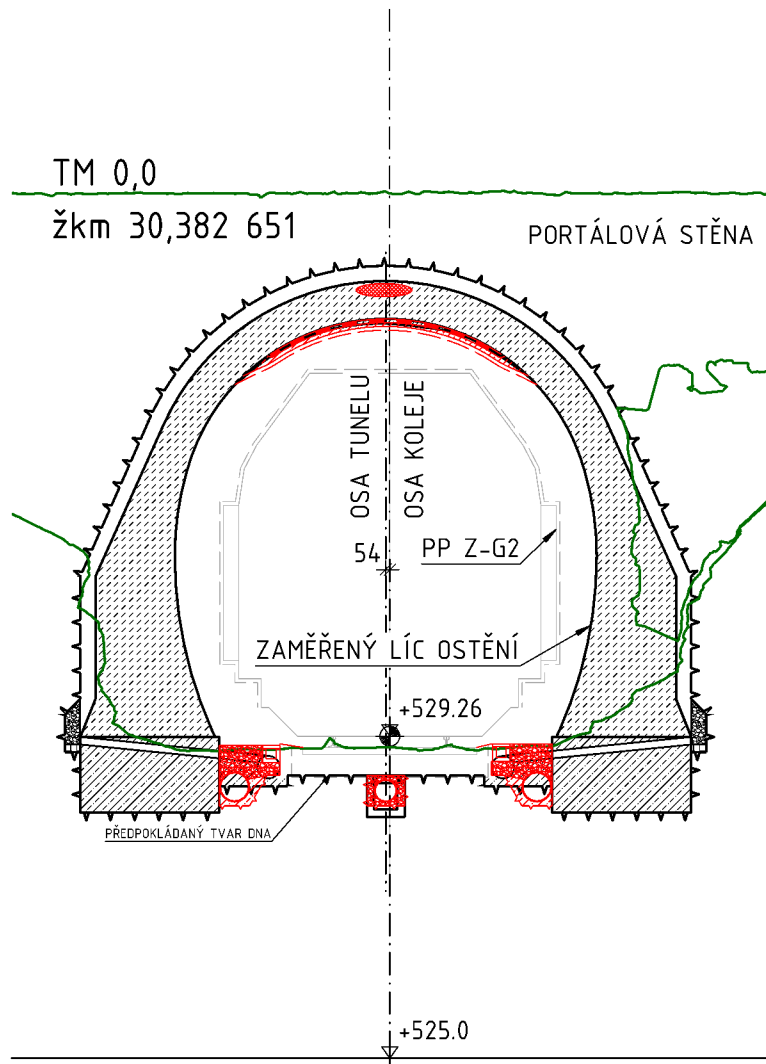

| Výškový systém Bpv | | Souřadnicový systém S-JTSK | |
|--------------------|--------------|----------------------------|--------------|
| Číslo změny: | Obsah změny: | | Datum změny: |
| 01 | - | | - |
| 02 | - | | - |
| 03 | - | | - |

Generální projektant: TÝM/SAGASTA - Tanvald - Kořenov



Zpracovatel dílčí části dokumentace:

| | |
|---|-----------------------------------------------------------------------------------------|
| Vypracoval: Ing. Petr Lapiš Zpracoval: Ing. Libor Mařík Kontroloval: Ing. Martin Svoboda Zpracovatel stavebního objektu: SAGASTA | Formát: 10x A4 Datum: 11/2021 Účel: DSP+PDPS Č. zakázky: 64020136 Změna: Č. kopie: |
| Kraj: Liberecký Investor: Správa železnic, státní organizace; Dílažďená 1003/7; 110 00 Praha 1 Akce: Oprava trati v úseku Tanvald - Kořenov SO 03-17-02 TUNEL DOLNOPOLUBENSKÝ km 30,375 - 30,542 | Měřítko: 1:100 Část dokumentace: CHARAKTERISTICKÉ PŘÍČNÉ ŘEZY TUNELU |