



PŘÍČNÝ ŘEZ - KM 32,625

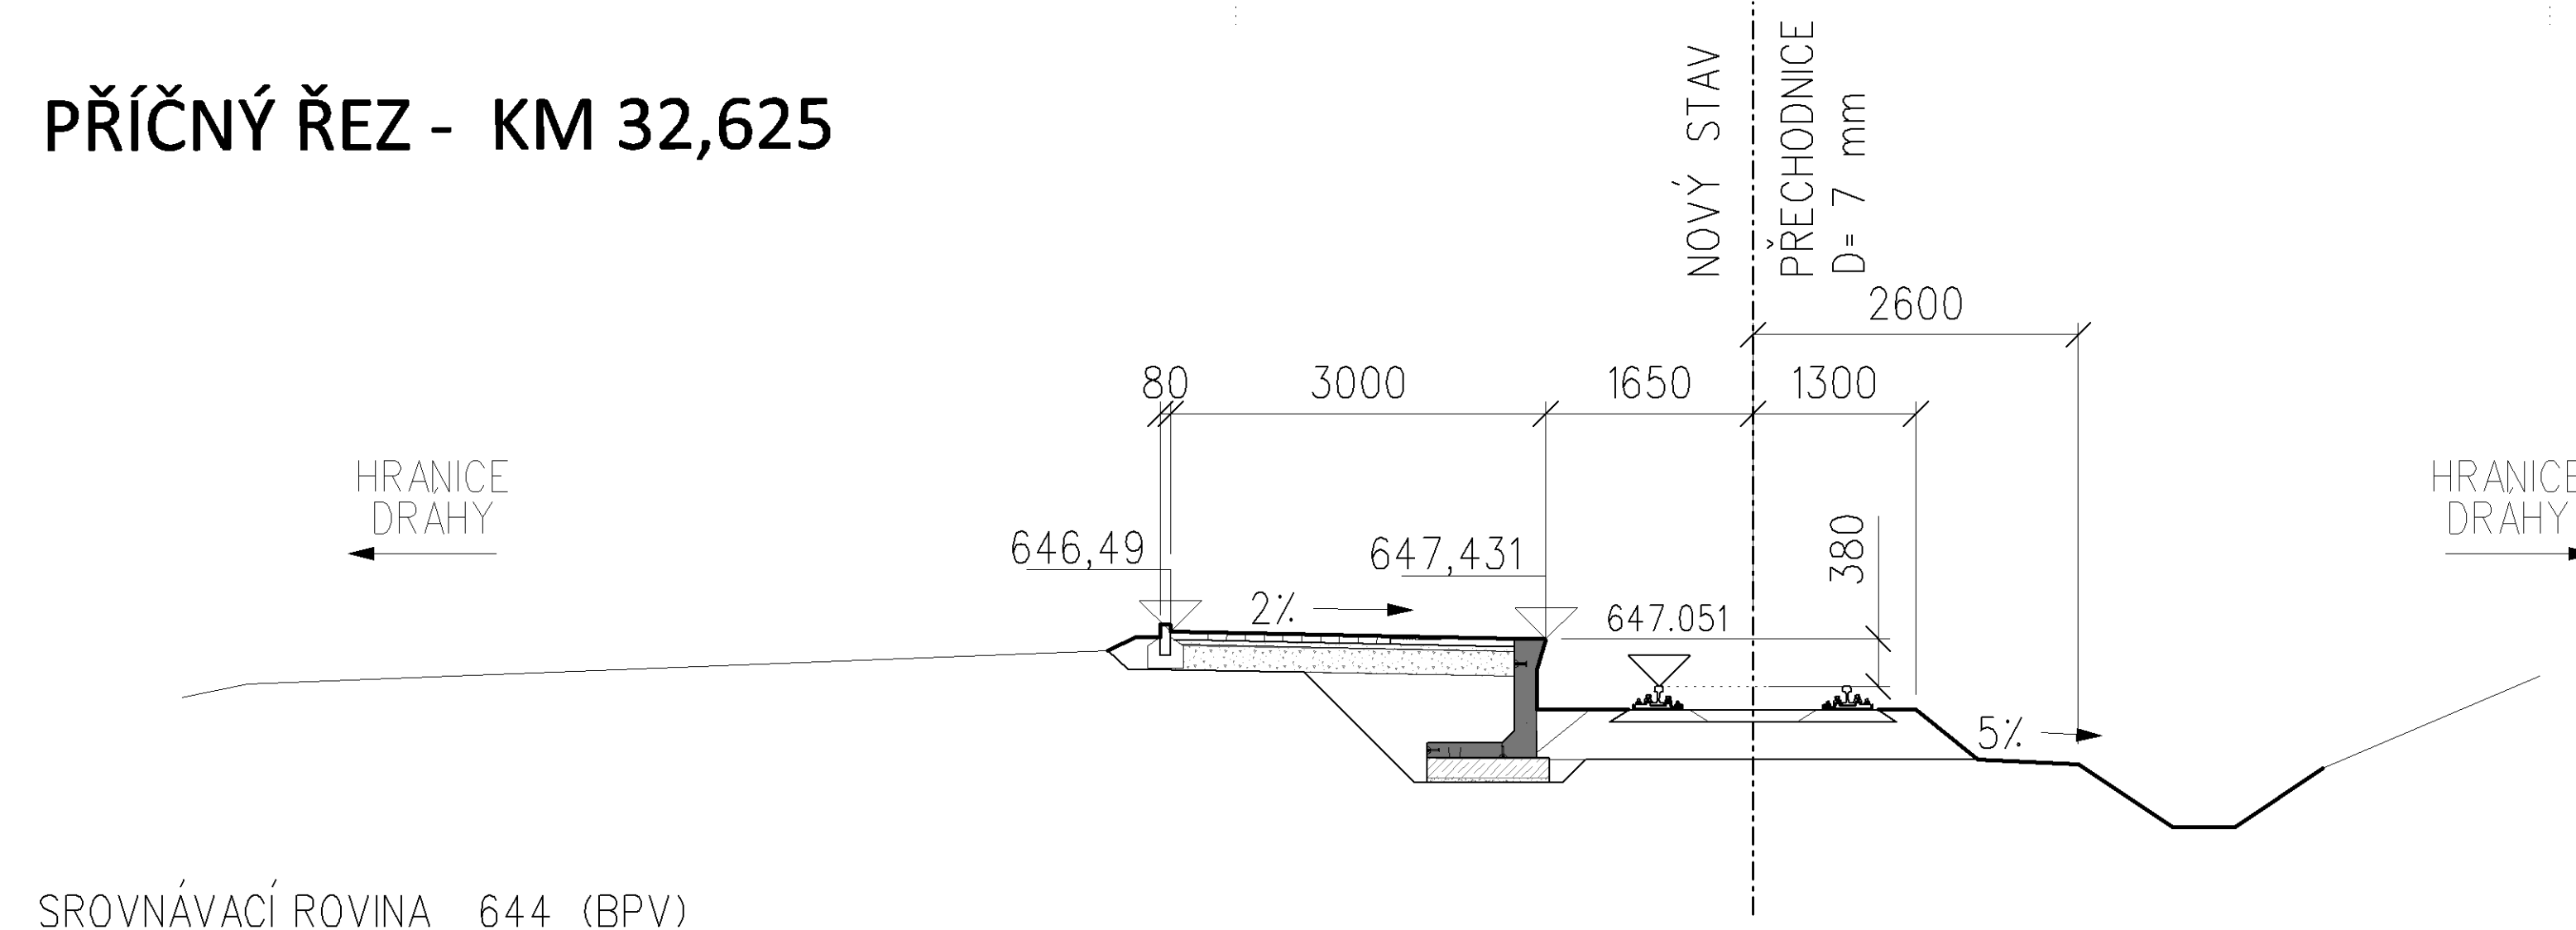


SROVNÁVACÍ ROVINA 644 (BPV)

PŘÍČNÝ ŘEZ - KM 32,636 842 (PŘÍSTUPOVÝ CHODNÍK)

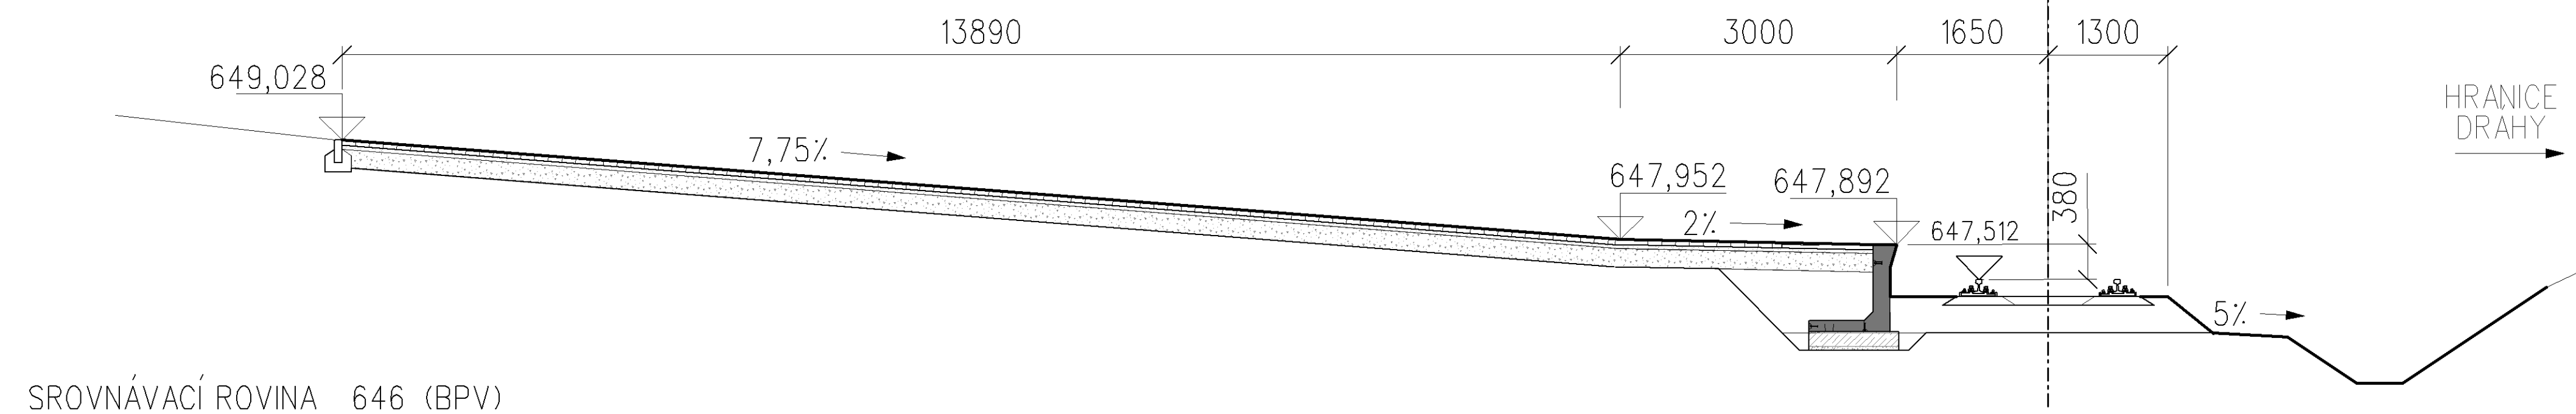

SROVNÁVACÍ ROVINA 646 (BPV)

PŘÍČNÝ ŘEZ - KM 32,650

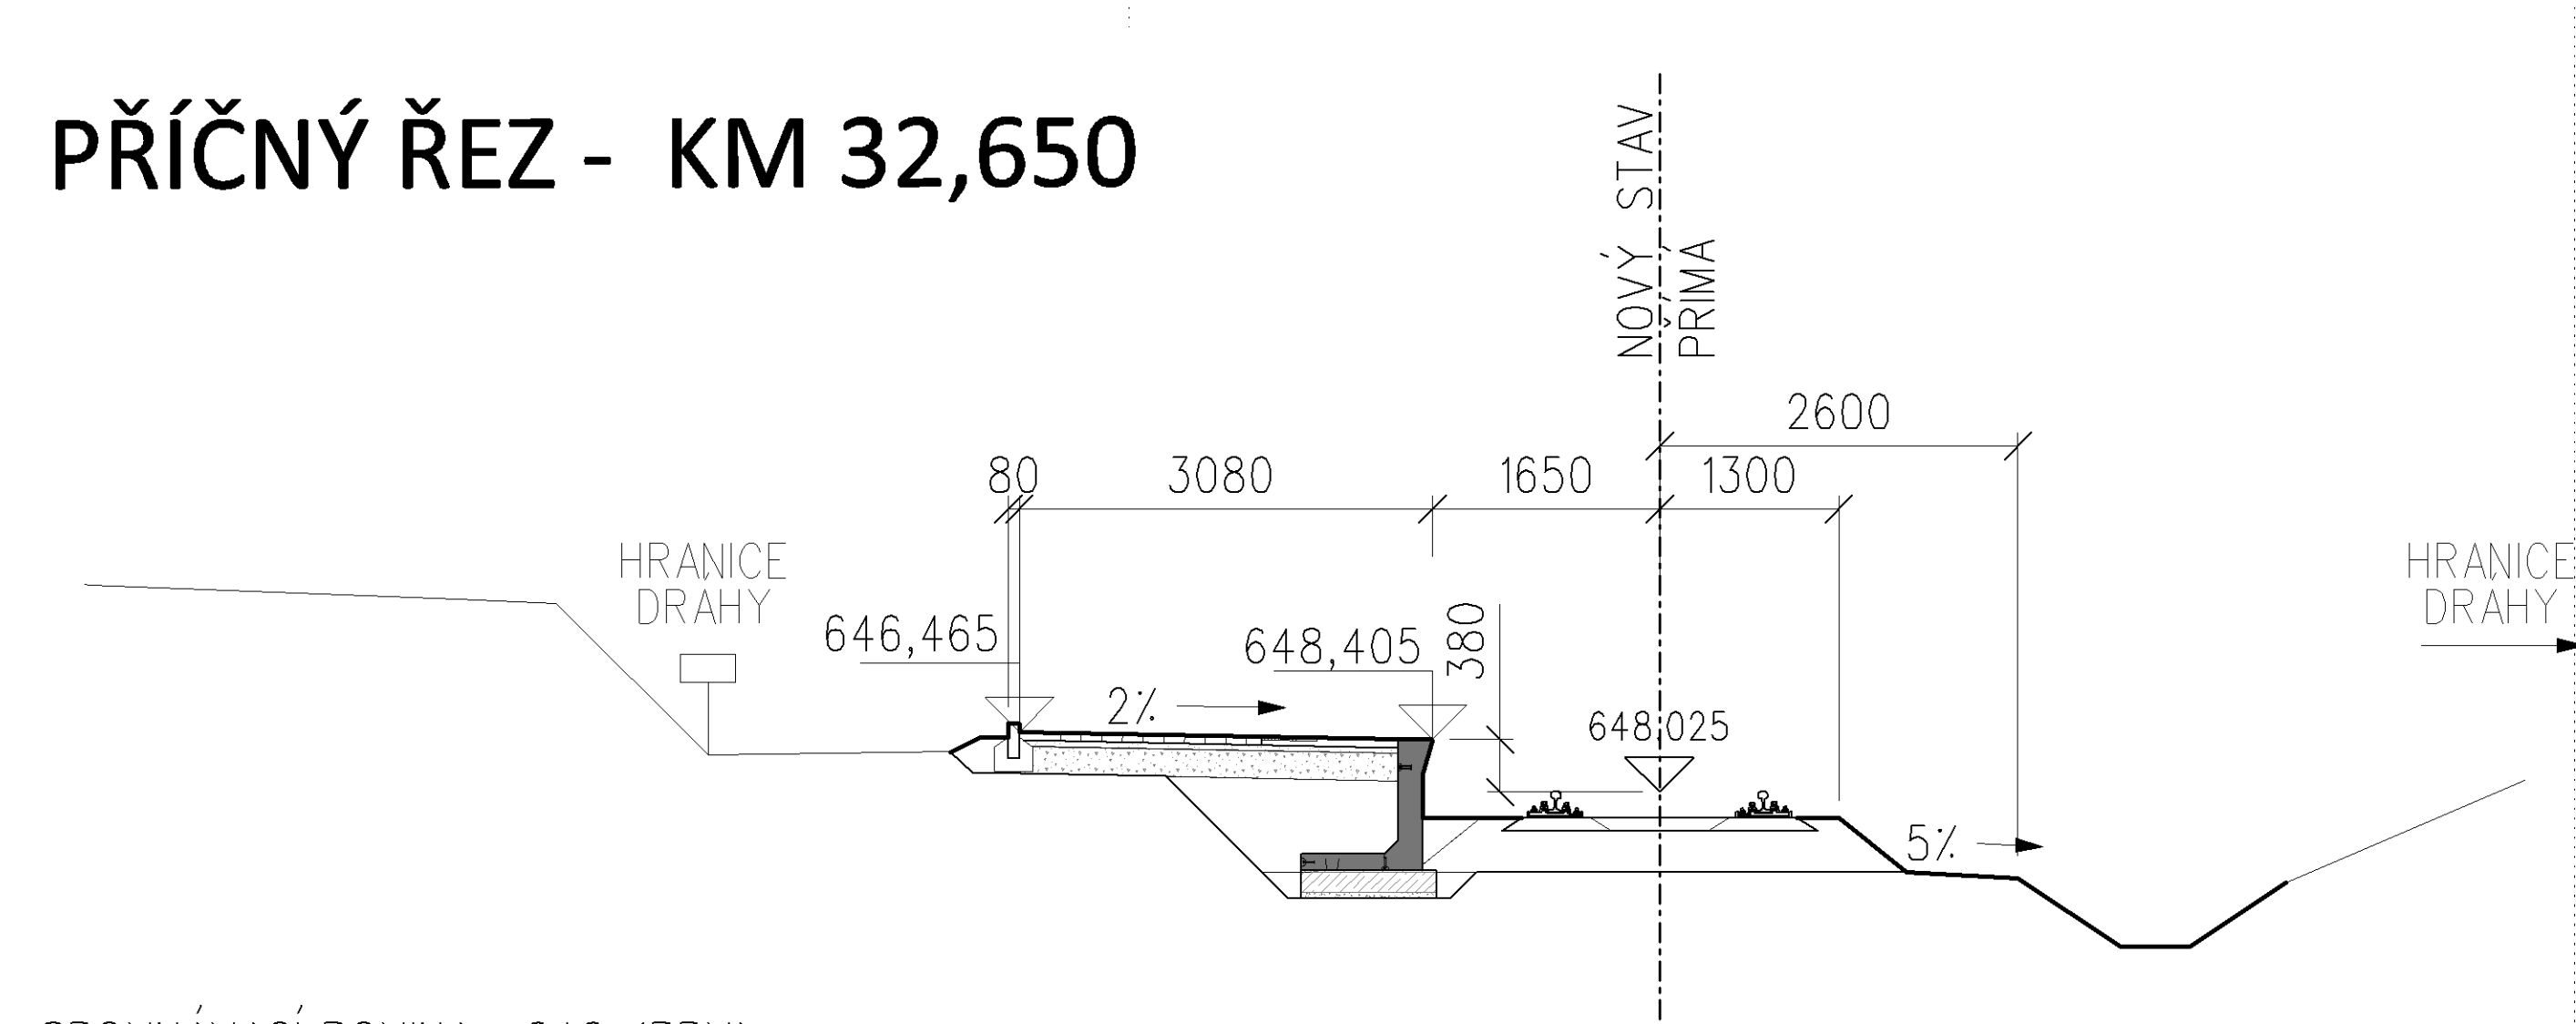


SROVNÁVACÍ ROVINA 646 (BPV)

Výškový systém Bpv		Souřadnicový systém S-JTSK
Číslo změny:	Obsah změny:	Datum změny:
01	Zpracování připomínek	10/2021
02	-	-
03	-	-

Generální projektant: TÝM/SAGASTA - Tanvald - Kořenov



Zpracovatel dílčí části dokumentace:

Vyracovali: <i>Doubek</i> Ing. Jakub Rentka		Zodp. projektant: <i>3/7/14</i> Ing. Miroslav Rykl	Kontroloval: <i>Doubek</i> Ing. Jakub Rentka		
Kraj: Liberecký	Tratový úsek/Obec: 1671 Liberec - Harrachov st.hr.				
Investor: Správa železnic, státní organizace; Dlážděná 1003/7; 110 00 Praha 1					
Akce: Oprava trati v úseku Tanvald - Kořenov					
SO 04-12-01 Zast. Kořenov zastávka, nástupiště				Formát: 5xA4	
Obsah dokumentace: PŘÍČNÉ ŘEZY				Datum: 11/2021	
				Účel: DSP+PDPS	
				Č. zakázky: 64020136	
				Změna:	Č. kopie:
				Měřítko: 1:100	
				Část dokumentace: E.1.2.2	Č. přílohy: 2.03