


VZOROVÝ PŘÍČNÝ ŘEZ

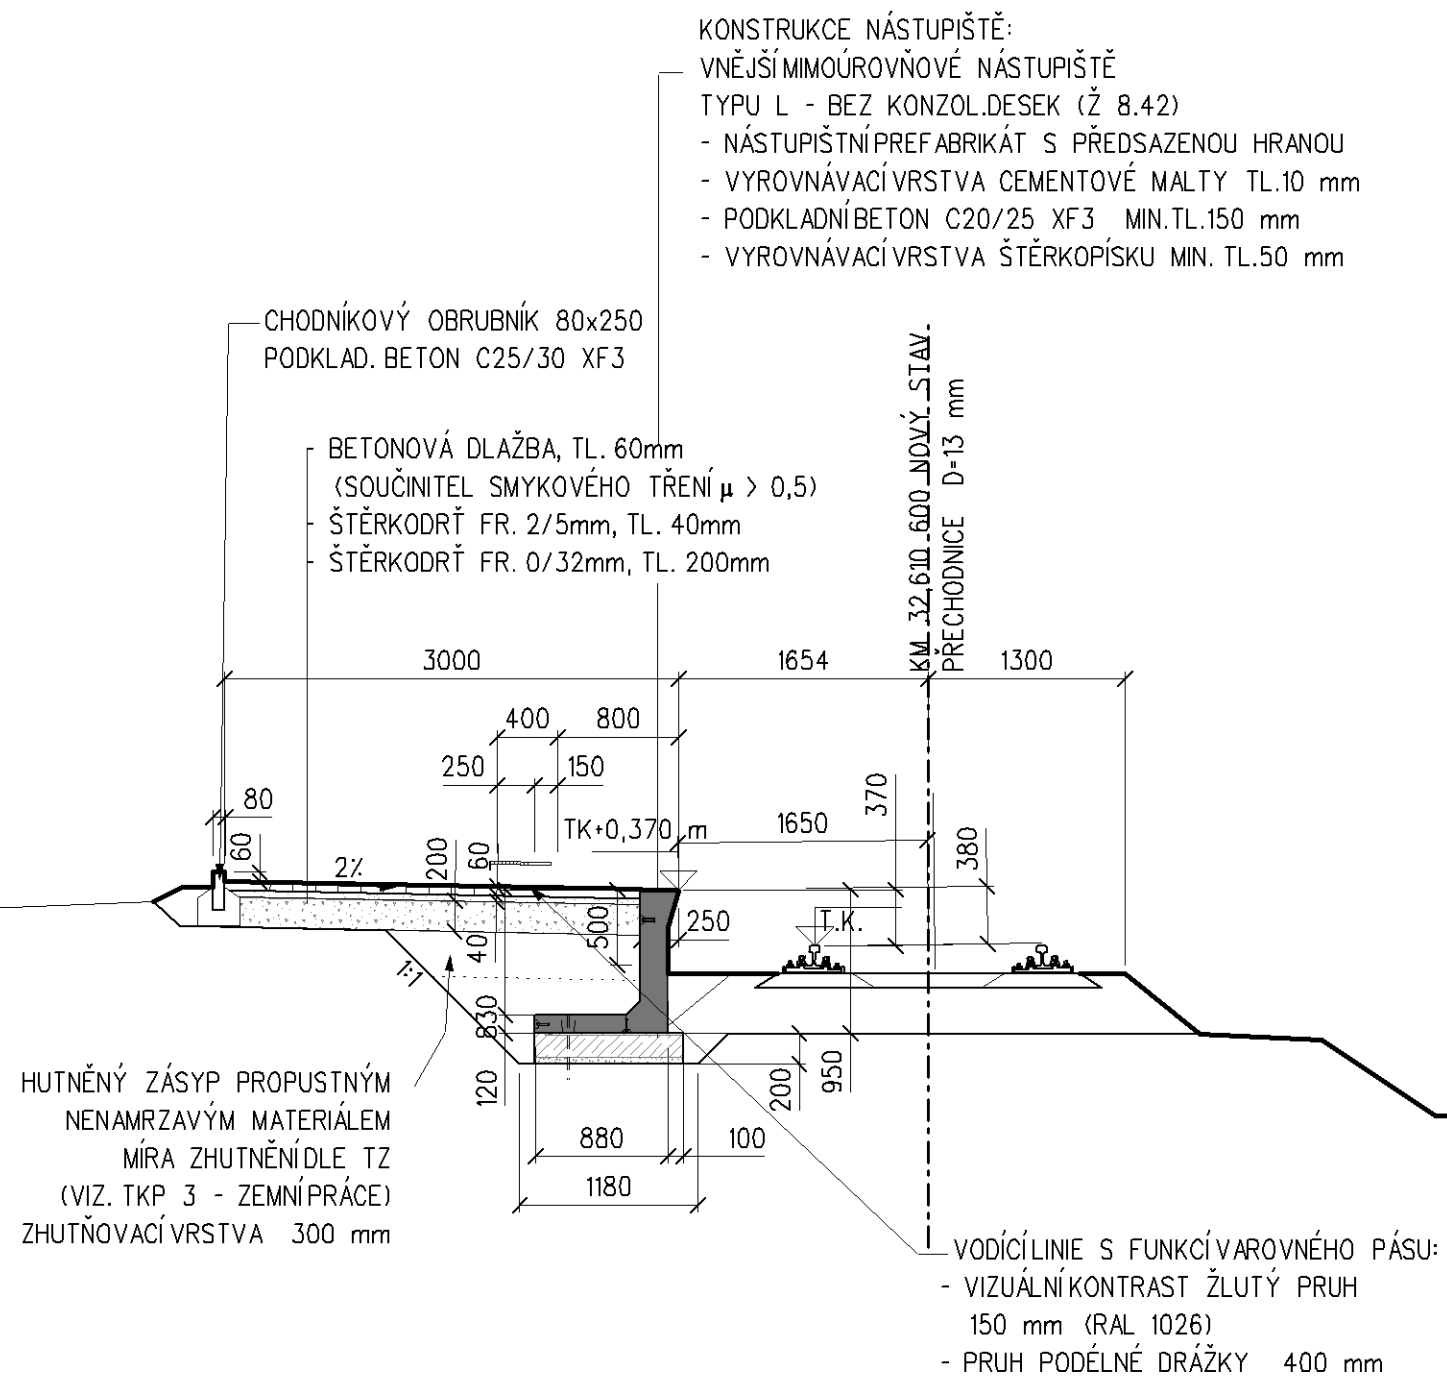

Výškový systém Bpv

Souřadnicový systém S-JTSK

Číslo změny:	Obsah změny:	Datum změny:
01	Zpracování připomínek	10/2021
02	-	-
03	-	-

Generální projektant: TÝM/SAGASTA - Tanvald - Kořenov



Zpracovatel dílčí části dokumentace:

Vypracoval: Ing. Jakub Rentka	Zodp. projektant: Ing. Miroslav Rykl	Kontroloval: Ing. Jakub Rentka
Kraj: Liberecký	Traťový úsek/Obec: 1671 Liberec - Harrachov st.hr.	
Investor: Správa železnic, státní organizace; Dílážděná 1003/7; 110 00 Praha 1		



Oprava trati v úseku Tanvald - Kořenov

SO 04-12-01 Zast. Kořenov zastávka, nástupiště

Obsah dokumentace:

VZOROVÉ PŘÍČNÉ ŘEZY

Formát:	5xA4
---------	------

Datum:	11/2021
--------	---------

Účel:	DSP+PDPS
-------	----------

Č. zakázky:	64020136
-------------	----------

Změna:	Č. kopie:
--------	-----------

[illegible]

Měřitko:
1:50

Část dokumentace:	Č. přílohy:
E.1.2.2	2.04