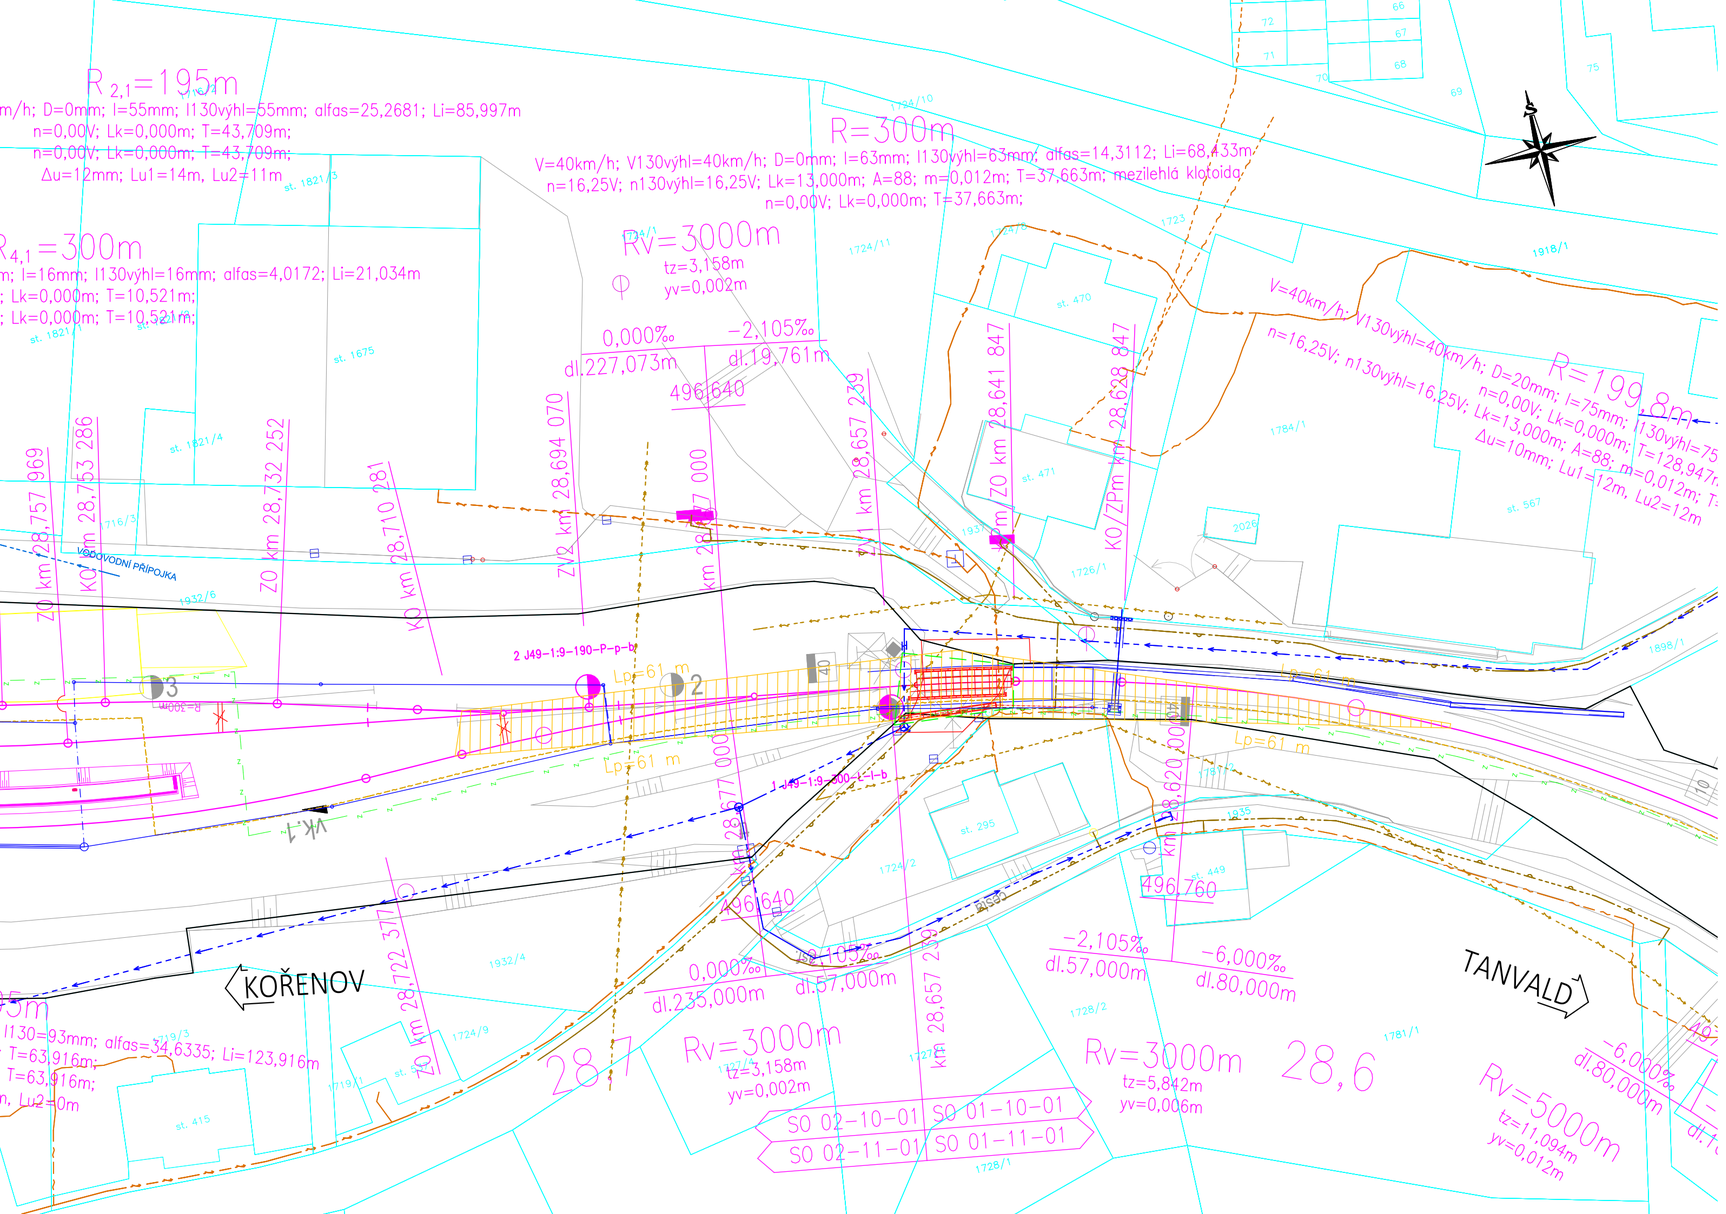

LEGENDA STÁVAJÍCÍCH SÍTÍ:

- kanalizace
- zabezpečovací kabel - pozemní
- sdělovací kabel - pozemní
- sdělovací kabel - nadzemní
- silnoproudý kabel vn - pozemní
- silnoproudý kabel vn - nadzemní
- slaboproudý kabel nn - pozemní
- slaboproudý kabel nn - nadzemní
- plynovod
- vodovod

Výškový systém Bpv

Souřadnicový systém S-JTSK

Číslo změny:	Obsah změny:	Datum změny:
01	Po připomínkách	10/2021
02	-	-
03	-	-

Generální projektant: TÝM/SAGASTA - Tanvald - Kořenov

TÝM DOPRAVNÍHO INŽENÝRSTVÍ s.r.o. Renaissance of Quality

SAGASTA

Zpracovatel dílčí části dokumentace:

Vypracoval:	Zodp. projektant:	Kontroloval:
Ondřej Václavíček	Ing. Miroslav Rykl	Ing. Jakub Rentka

TÝM DOPRAVNÍHO INŽENÝRSTVÍ s.r.o. Renaissance of Quality

Kraj: Liberecký	Traťový úsek/Obec: 1671 Liberec - Harrachov st.hr.
Investor: Správa železnic, státní organizace; Dlážděná 1003/7; 110 00 Praha 1	
Akce: Oprava trati v úseku Tanvald - Kořenov	Formát: 4xA4
	Datum: 11/2021
	Účel: DSP+PDPS
	Č. zakázky: 64020136
	Změna: / Č. kopie:
	Měřítko: 1:500
SO 01-13-03 Přejezd P5547 v ev. km 28,649	
Obsah dokumentace: SITUACE STAVBY	Část dokumentace: E.1.3.3 / .02