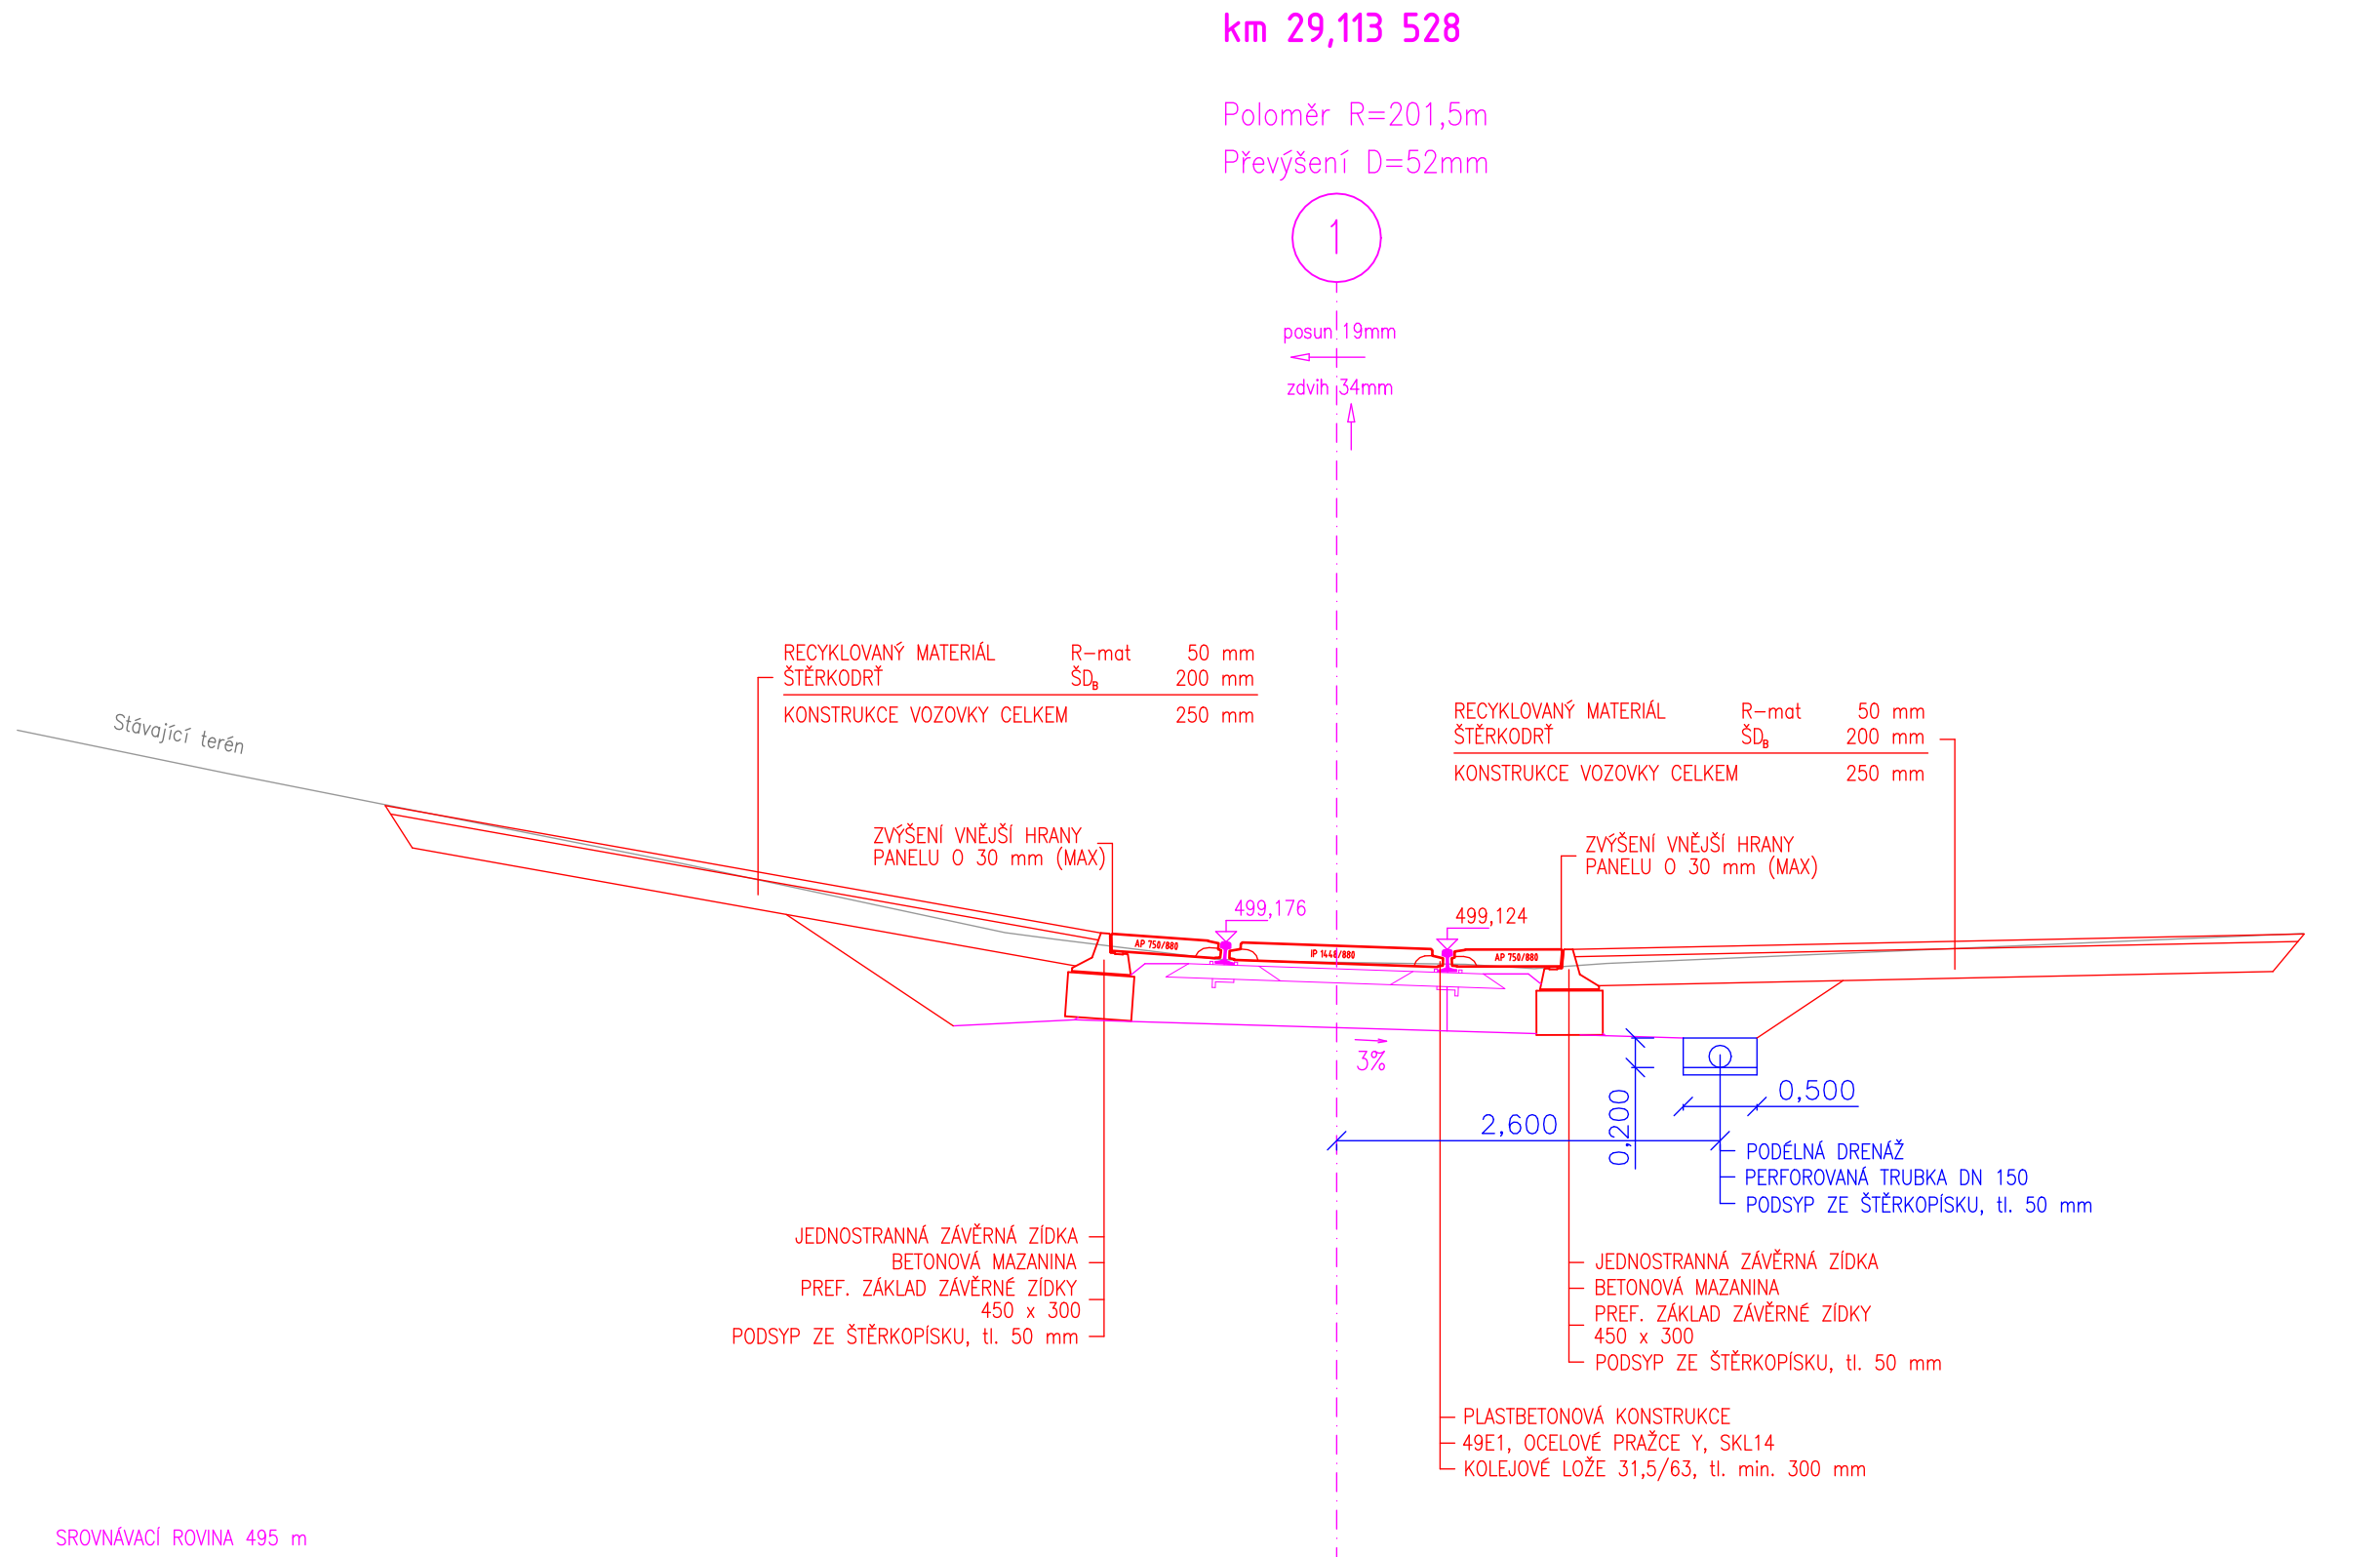


PŘÍČNÝ ŘEZ PŘECHODEM

 

 



Výškový systém Bpv		Souřadnicový systém S-JTSK
Číslo změny:	Obsah změny:	Datum změny:
01	Po připomínkách	10/2021
02	-	-
03	-	-

Generální projektant: TÝM/SAGASTA – Tanvald – Kořenov



Zpracovatel dílčí části dokumentace:

Vypracoval:  Ondřej Václavíček		Zodp. projektant:  Ing. Miroslav Rykl	Kontroloval:  Ing. Jakub Reňka		
Kraj: Liberecký		Traťový úsek/Obec: 1671 Liberec – Harrachov st.hr.			
Investor: Správa železnic, státní organizace; Dlážděná 1003/7; 110 00 Praha 1					
Akce: Oprava trati v úseku Tanvald – Kořenov					
SO 03-13-01 Přejezd P5548 v ev. km 29,107				Formát:	3x4
				Datum:	11/2021
				Účel:	DSP+PDPS
				Č. zakázky:	64020136
				Změna:	Č. kopie:
				Měřítko:	
Obsah dokumentace: PŘÍČNÝ ŘEZ				Část dokumentace: E.1.3.4	.04