


OPRAVA TRATI V ÚSEKU TANVALD – KOŘENOV

SO 04-17-01 TUNEL POLUBENSKÝ km 32,691 – 33,631

SANACE PORTÁLŮ

M 1:100

VJEZDOVÝ PORTÁL

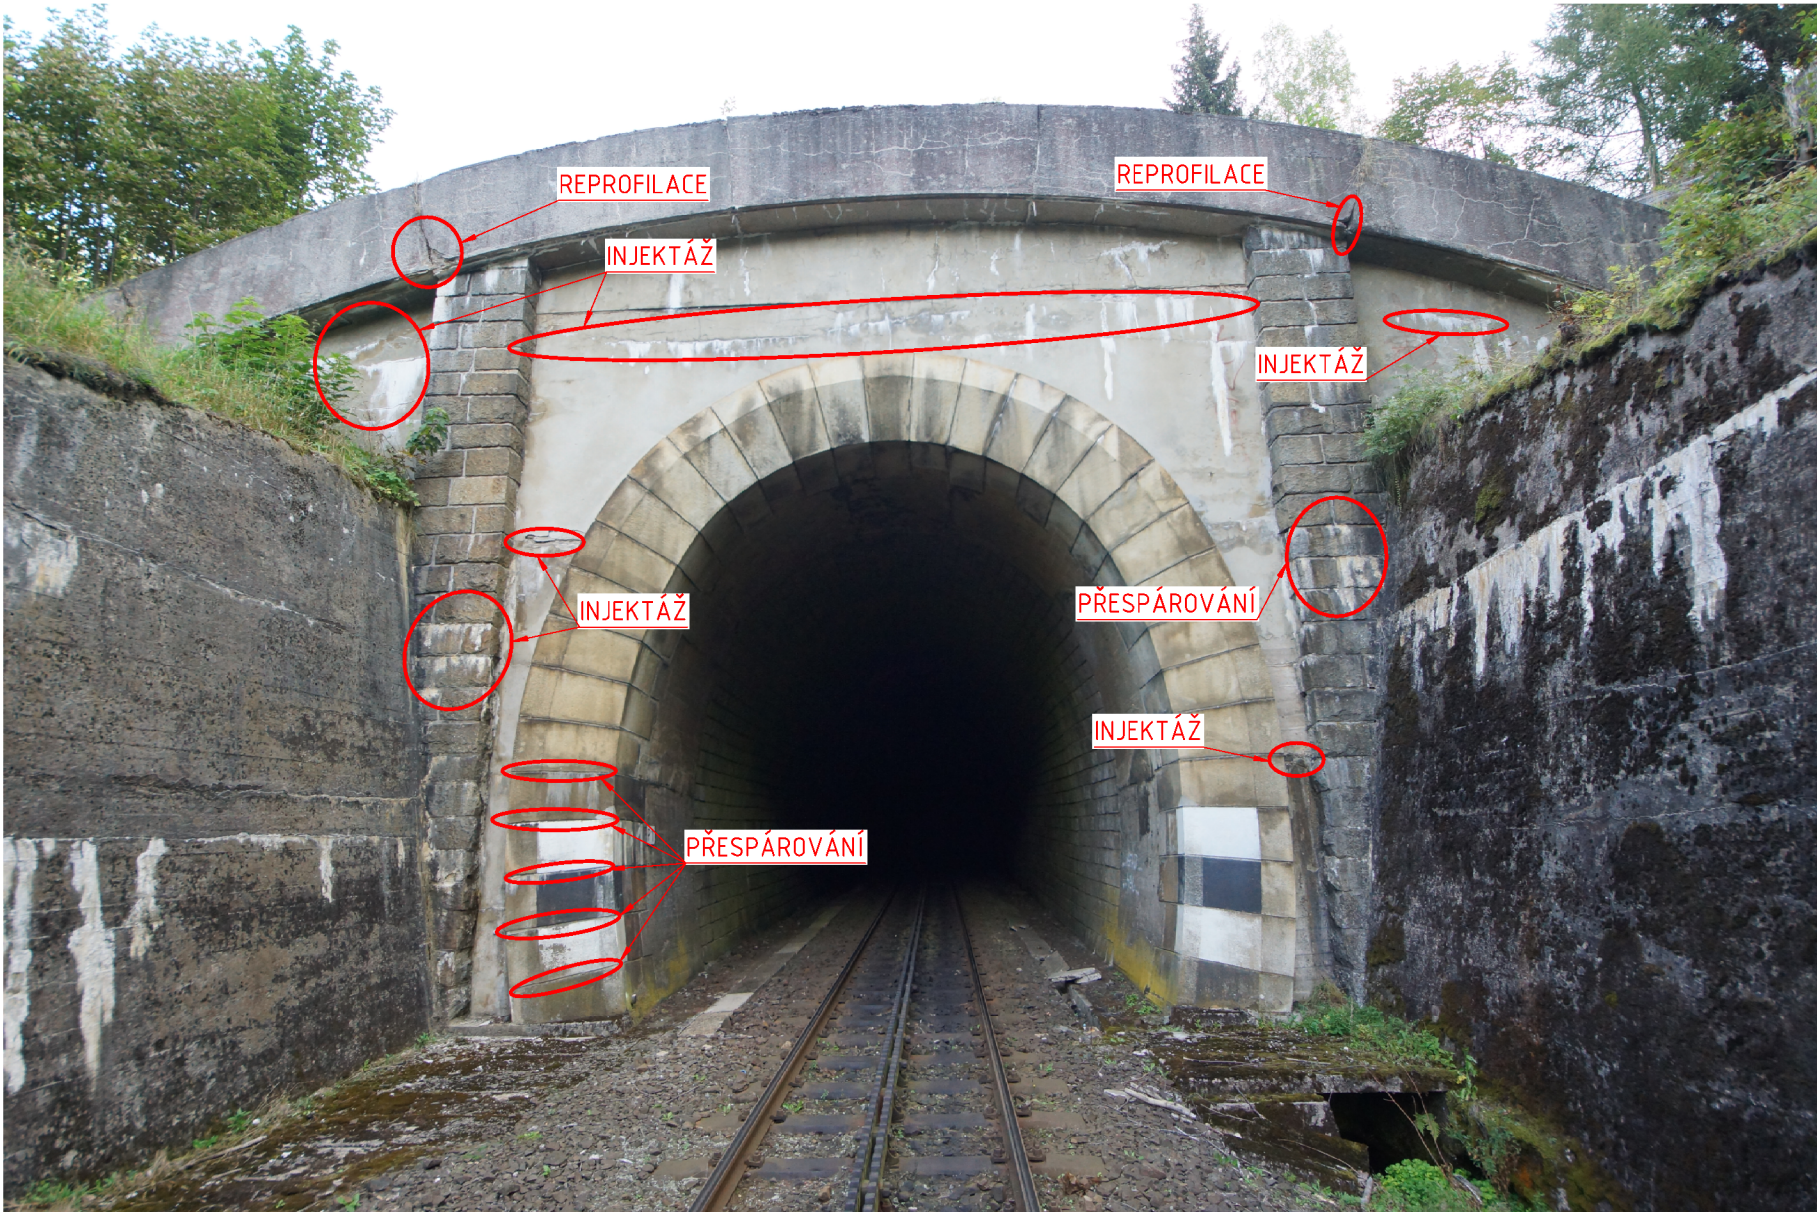


VÝJEZDOVÝ PORTÁL



ODSTRANIT ZELENĚ A REPROFILOVAT

VYČISTIT ODVOD ŽLAB

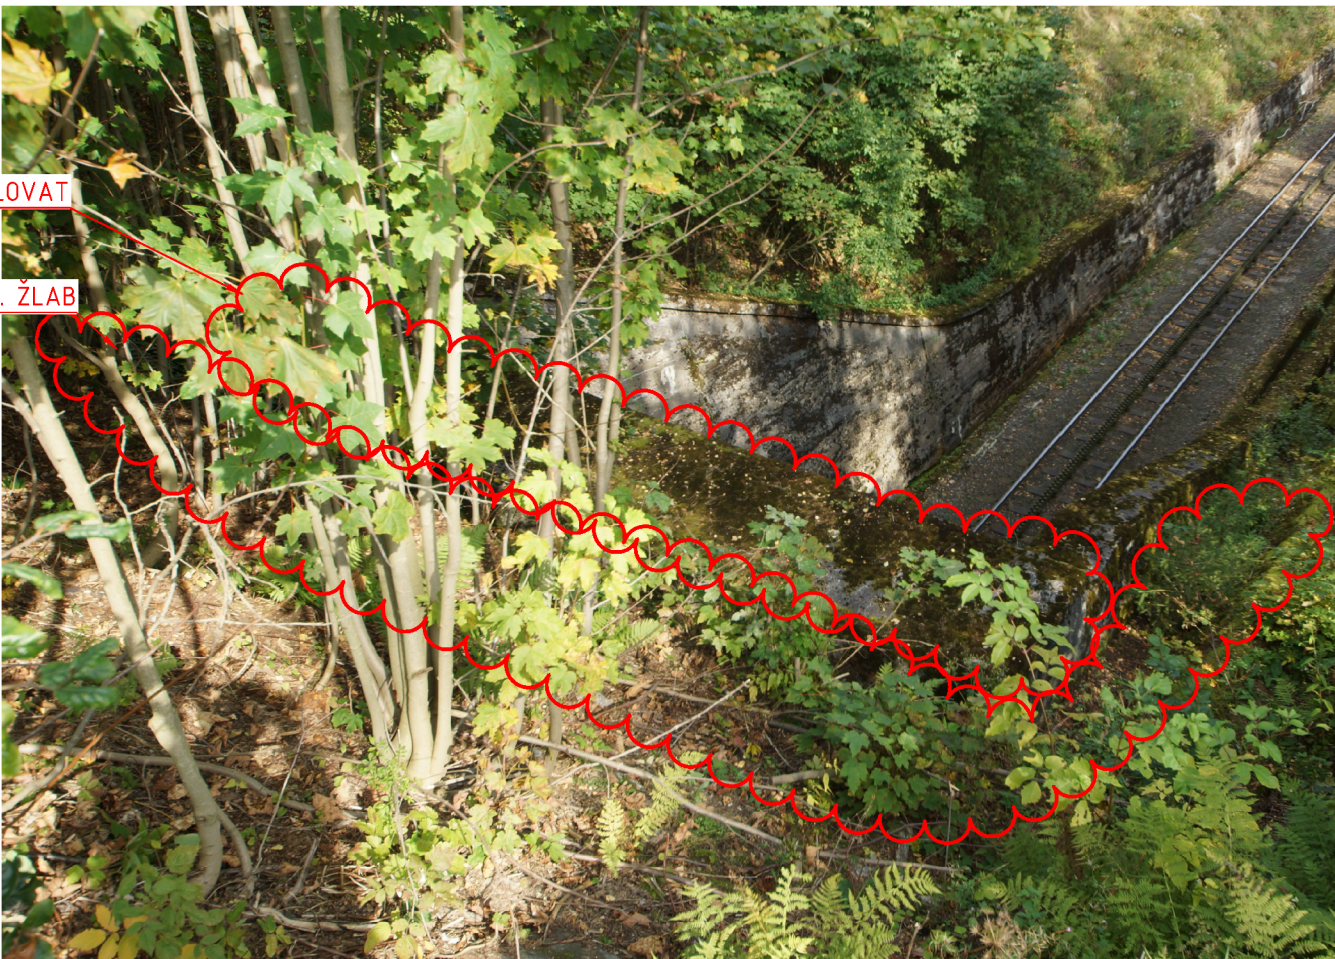





POSTUP OŠETŘENÍ POVRCHU STÁVAJÍCÍCH KONSTRUKCÍ:
- OČIŠTĚNÍ KCE TLAKOVOU VODOU 1000 bar NA ZDRAVÝ BETON
- NÁTĚR ADHEZNÍM MŮSTKEM PŘED APLIKACÍ BET. VRSTVY
A REPROFILAČNÍ MALTY (POKUD NENÍ SOUČÁSTÍ SMĚSY)

Výškový systém Bpv		Souřadnicový systém S-JTSK	
Číslo změny:	Obsah změny:	Datum změny:	
01	-	-	
02	-	-	
03	-	-	

Generální projektant: TÝM/SAGASTA - Tanvald - Kořenov



Zpracovatel dílčí části dokumentace:

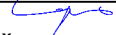Vypracoval:  Ing. Martin Svoboda		Zodp. projektant:  Ing. Libor Mařík		Kontroloval:  Ing. Petr Lapiš		Zpracovatel stavebního objektu:	
Kraj: Liberecký		Traťový úsek/Obec: 1671 Liberec - Harrachov st.hr.				 SAGASTA	
Investor: Správa železnic, státní organizace; Dlážděná 1003/7; 110 00 Praha 1							
Akce: Oprava trati v úseku Tanvald - Kořenov SO 04-17-01 TUNEL POLUBENSKÝ km 32,691 - 33,631						Formát: 8x A4	
						Datum: 11/2021	
						Účel: DSP+PDPS	
						Č. zakázky: 64020136	
						Změna:	
						Č. kopie:	
						Měřítko: 1:100	
Obsah dokumentace: SANACE PORTÁLŮ						Část dokumentace: E.1.7.4	
						.13	