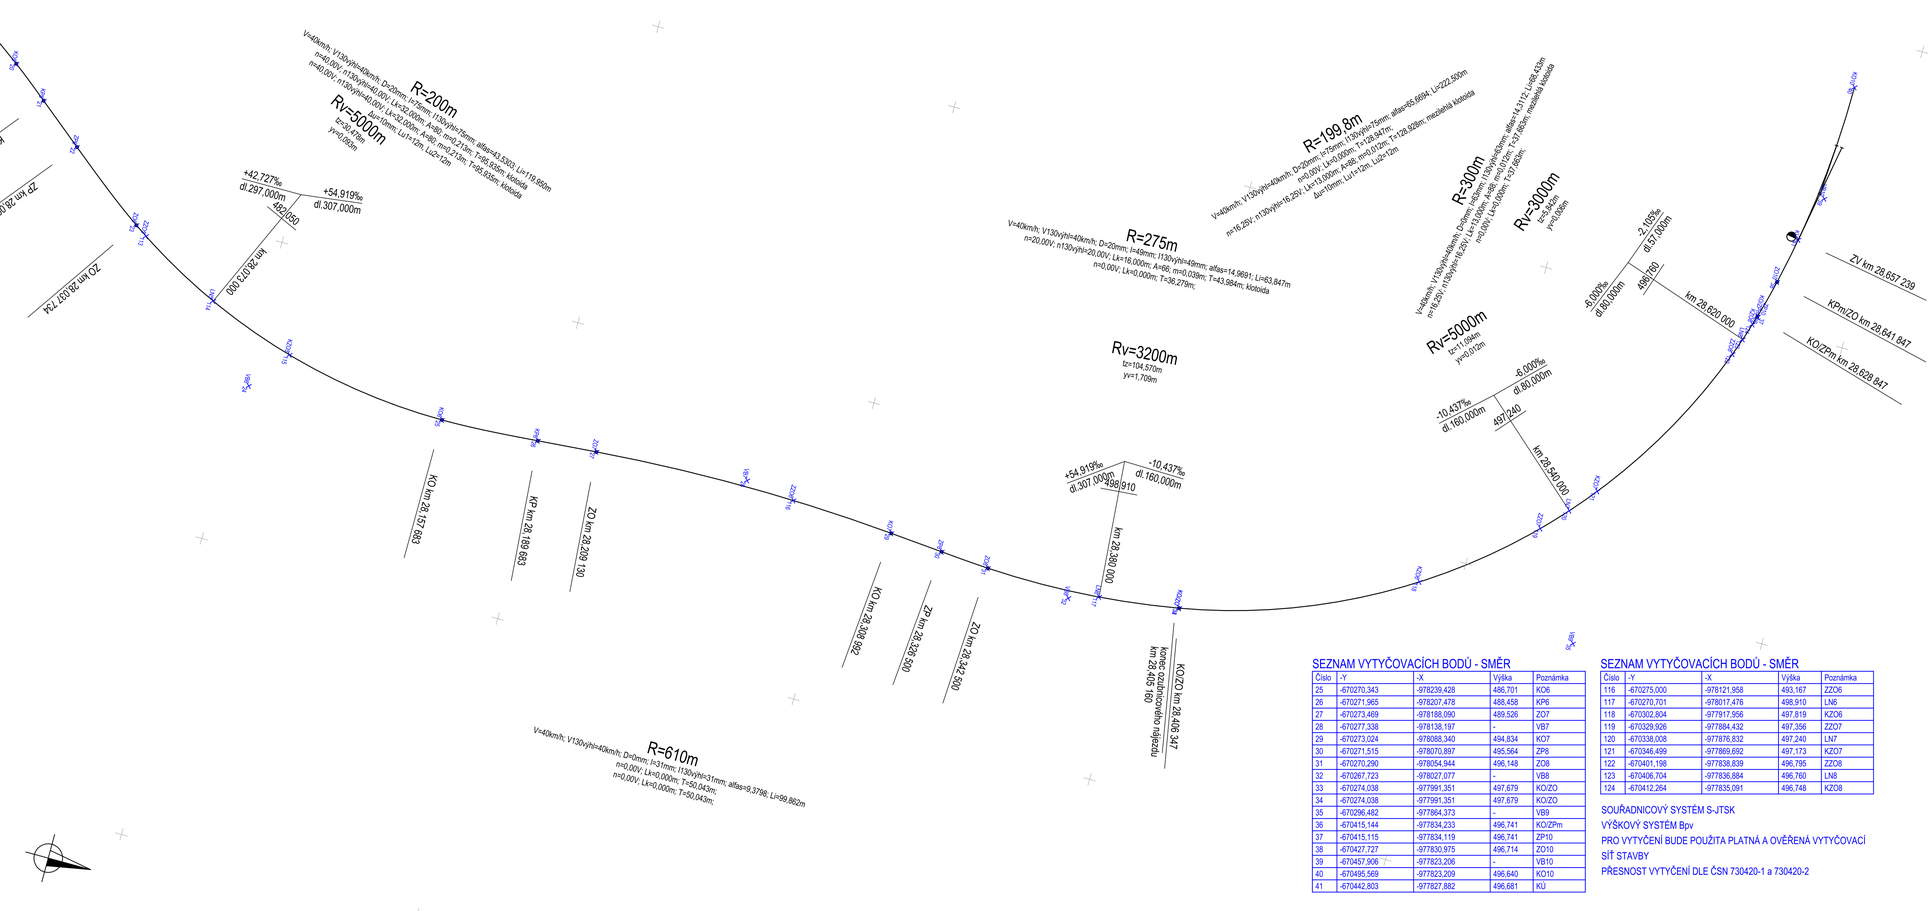

SEZNAM VYTYČOVACÍCH BODŮ - SMĚR

Číslo	-Y	-X	Výška	Poznámka
25	-670270,343	-978239,428	486,701	KO6
26	-670271,965	-978207,478	488,458	KP6
27	-670273,469	-978188,090	489,526	ZO7
28	-670277,338	-978138,197	-	VB7
29	-670273,024	-978088,340	494,834	KO7
30	-670271,515	-978070,897	495,564	ZP8
31	-670270,290	-978054,944	496,148	ZO8
32	-670267,723	-978027,077	-	VB8
33	-670274,038	-977991,351	497,679	KO/ZO
34	-670274,038	-977991,351	497,679	KO/ZO
35	-670296,482	-977864,373	-	VB9
36	-670415,144	-977834,233	496,741	KO/ZPm
37	-670415,115	-977834,119	496,741	ZP10
38	-670427,727	-977830,975	496,714	ZO10
39	-670457,906	-977823,206	-	VB10
40	-670495,569	-977823,209	496,640	KO10
41	-670442,803	-977827,882	496,681	KÚ

SEZNAM VYTYČOVACÍCH BODŮ - SMĚR

Číslo	-Y	-X	Výška	Poznámka
116	-670275,000	-978121,958	493,167	ZZO6
117	-670270,701	-978017,476	498,910	LN6
118	-670302,804	-977817,956	497,819	KZO6
119	-670329,906	-977884,432	497,356	ZZO7
120	-670338,008	-977876,832	497,240	LN7
121	-670346,499	-977869,692	497,173	KZO7
122	-670401,198	-977838,839	496,795	ZZO8
123	-670406,704	-977836,884	496,760	LN8
124	-670412,264	-977835,091	496,748	KZO8

SOUŘADNICOVÝ SYSTÉM S-JTSK
VÝŠKOVÝ SYSTÉM Bpv
PRO VYTYČENÍ BUDE POUŽITA PLATNÁ A OVĚŘENÁ VYTYČOVACÍ SÍŤ STAVBY
PŘESNOST VYTYČENÍ DLE ČSN 730420-1 a 730420-2

Výškový systém Bpv — Souřadnicový systém S-JTSK

Číslo změny:	Obsah změny:	Datum změny:
01	Po připomínkách	10/2021
02	-	-
03	-	-

Generální projektant: TÝM/SAGASTA - Tanvald - Kořenov

TÝM DOPRAVNÍHO INŽENÝRSTVÍ s.r.o. Renaissance of Quality

SAGASTA

Zpracovatel dílčí části dokumentace:

Vypracoval:	Zodp. projektant:	Kontroloval:
Ing. Jakub Renťka	Ing. Miroslav Rykl	Ing. Jakub Renťka

Kraj: Liberecký
Trařový úsek/Obec: 1671 Liberec - Harrachov st.hr.
Investor: Správa železnic, státní organizace; Dlážděná 1003/7; 110 00 Praha 1

TÝM DOPRAVNÍHO INŽENÝRSTVÍ s.r.o. Renaissance of Quality

Akce: Oprava trati v úseku Tanvald - Kořenov

SO 01-10-01 Tanvald (mimo) - Desná (mimo), železniční svršek
SO 01-11-01 Tanvald (mimo) - Desná (mimo), železniční spodek

Formát:	4xA4
Datum:	11/2021
Účel:	DSP+PDPS
Č. zakázky:	64020136
Změna:	Č. kopie:
Měřítko:	1:1000
Obsah dokumentace:	VYTYČOVACÍ VÝKRES KM 28,100 - 28,657 - ŽELEZNIČNÍ SVRŠEK
Část dokumentace:	E.1.1.1 .07.02