



PŮDORYS  
M 1:50

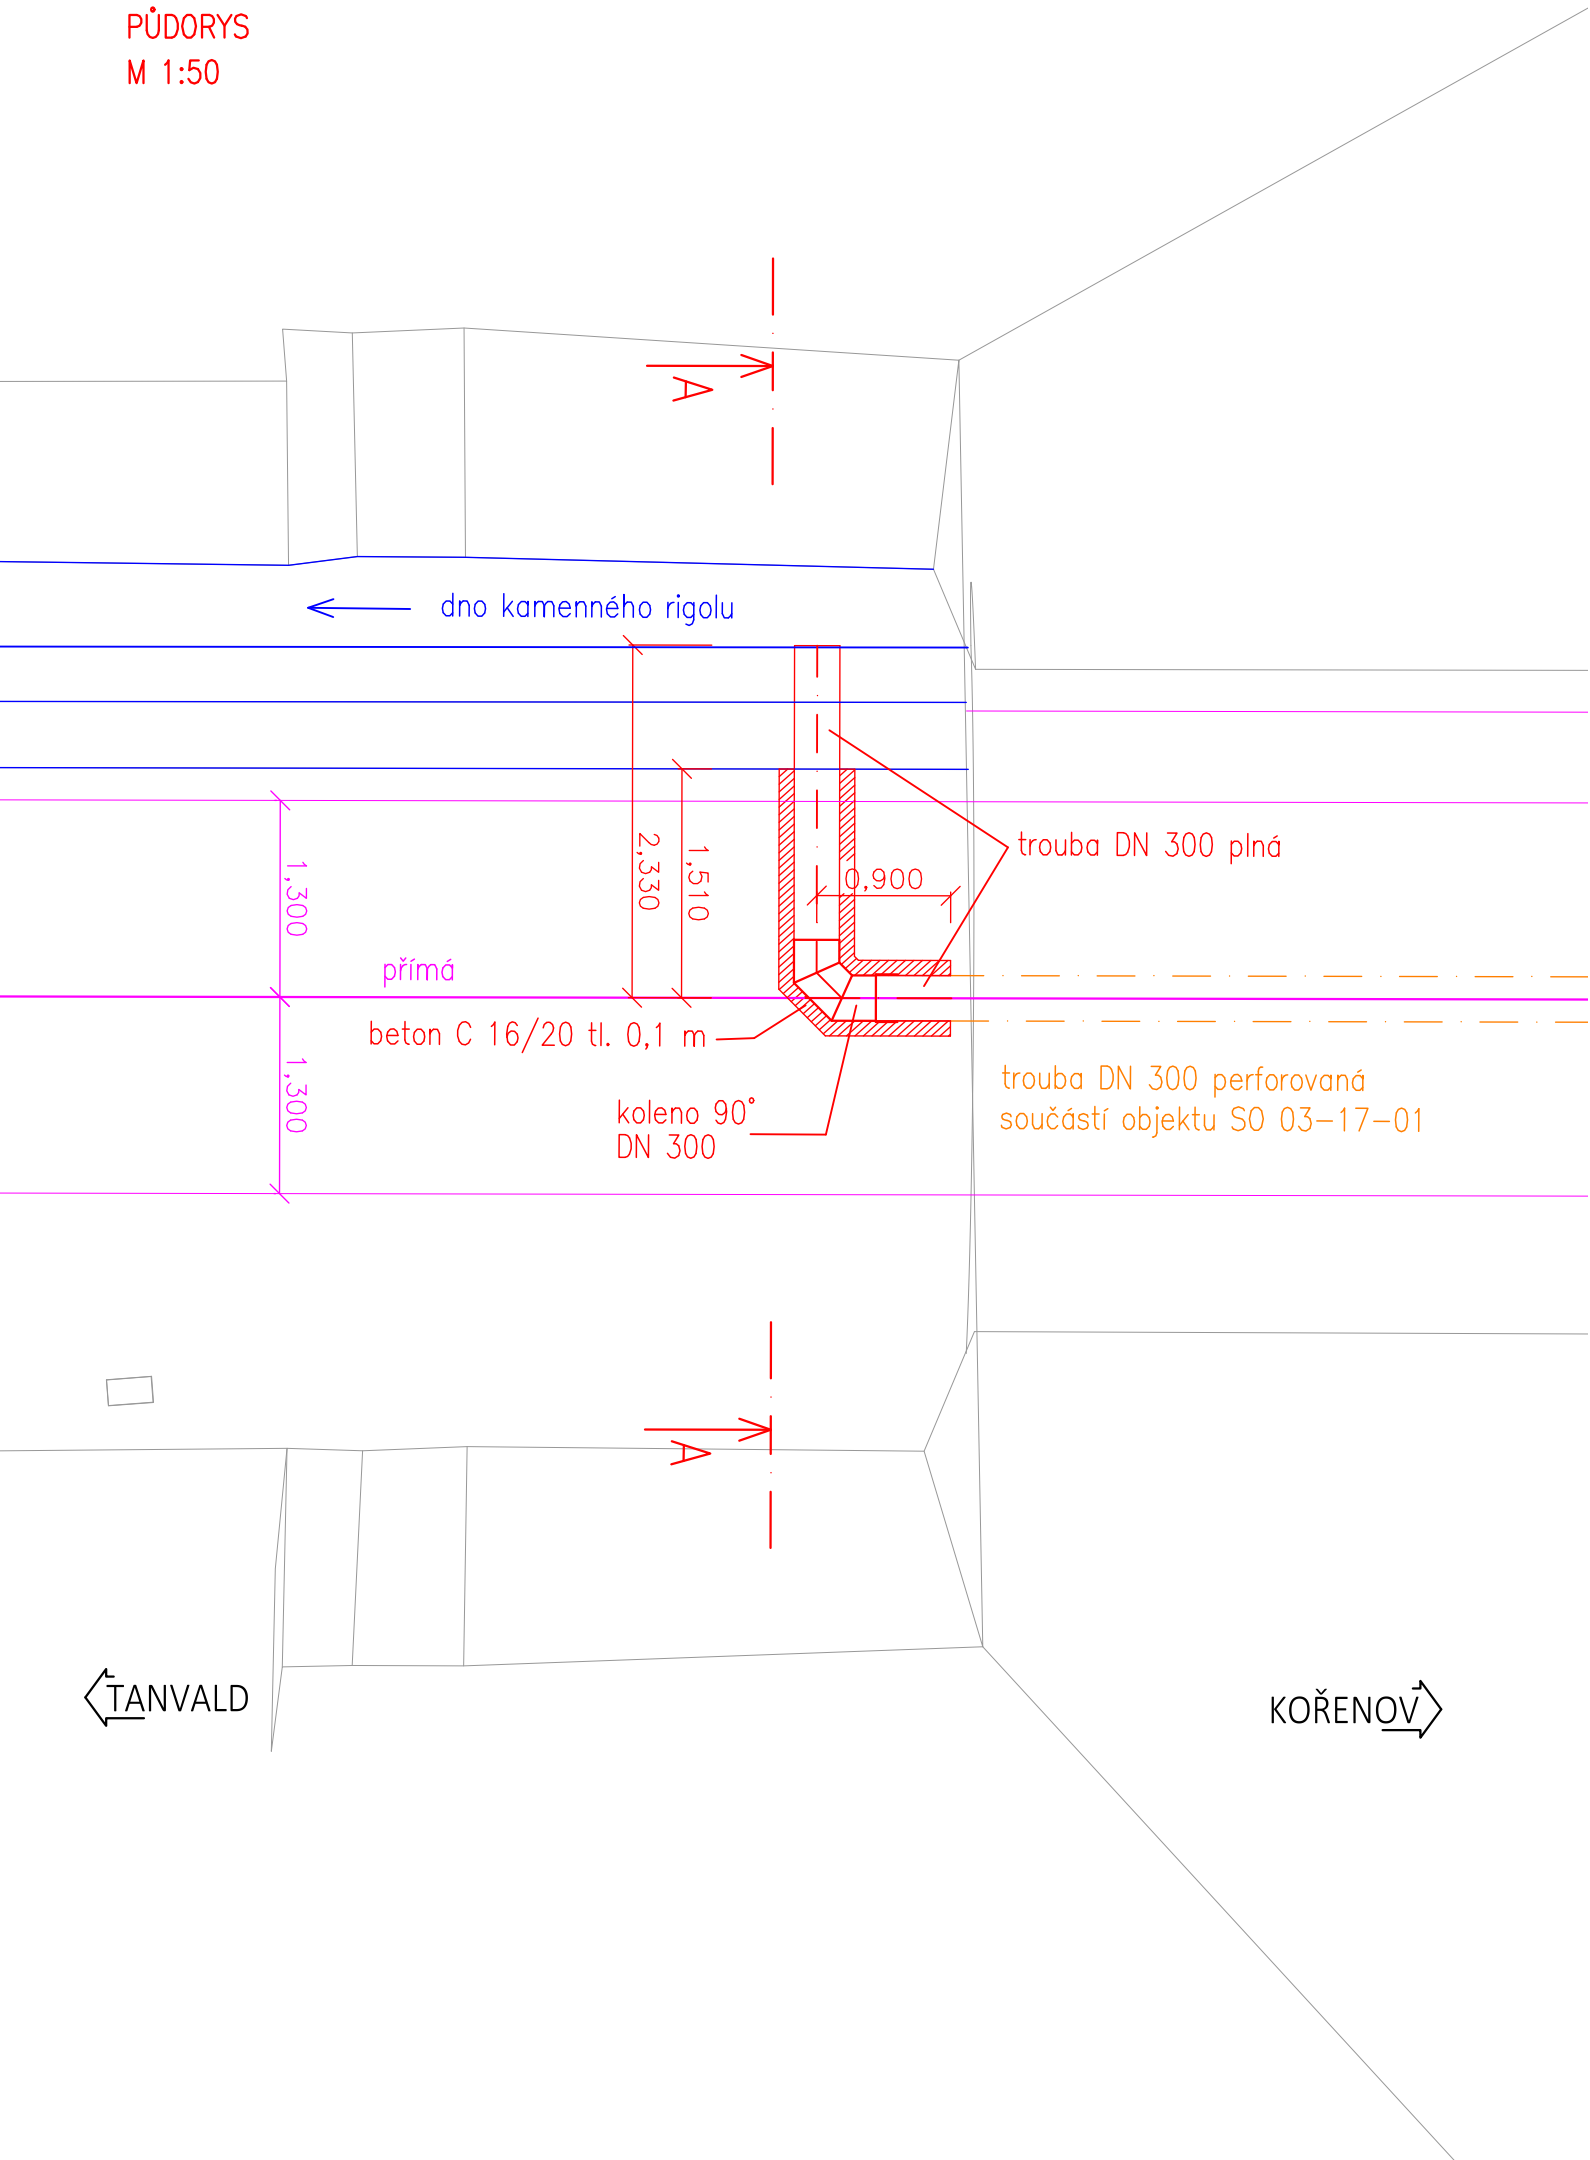

ŘEZ A-A  
M 1:50

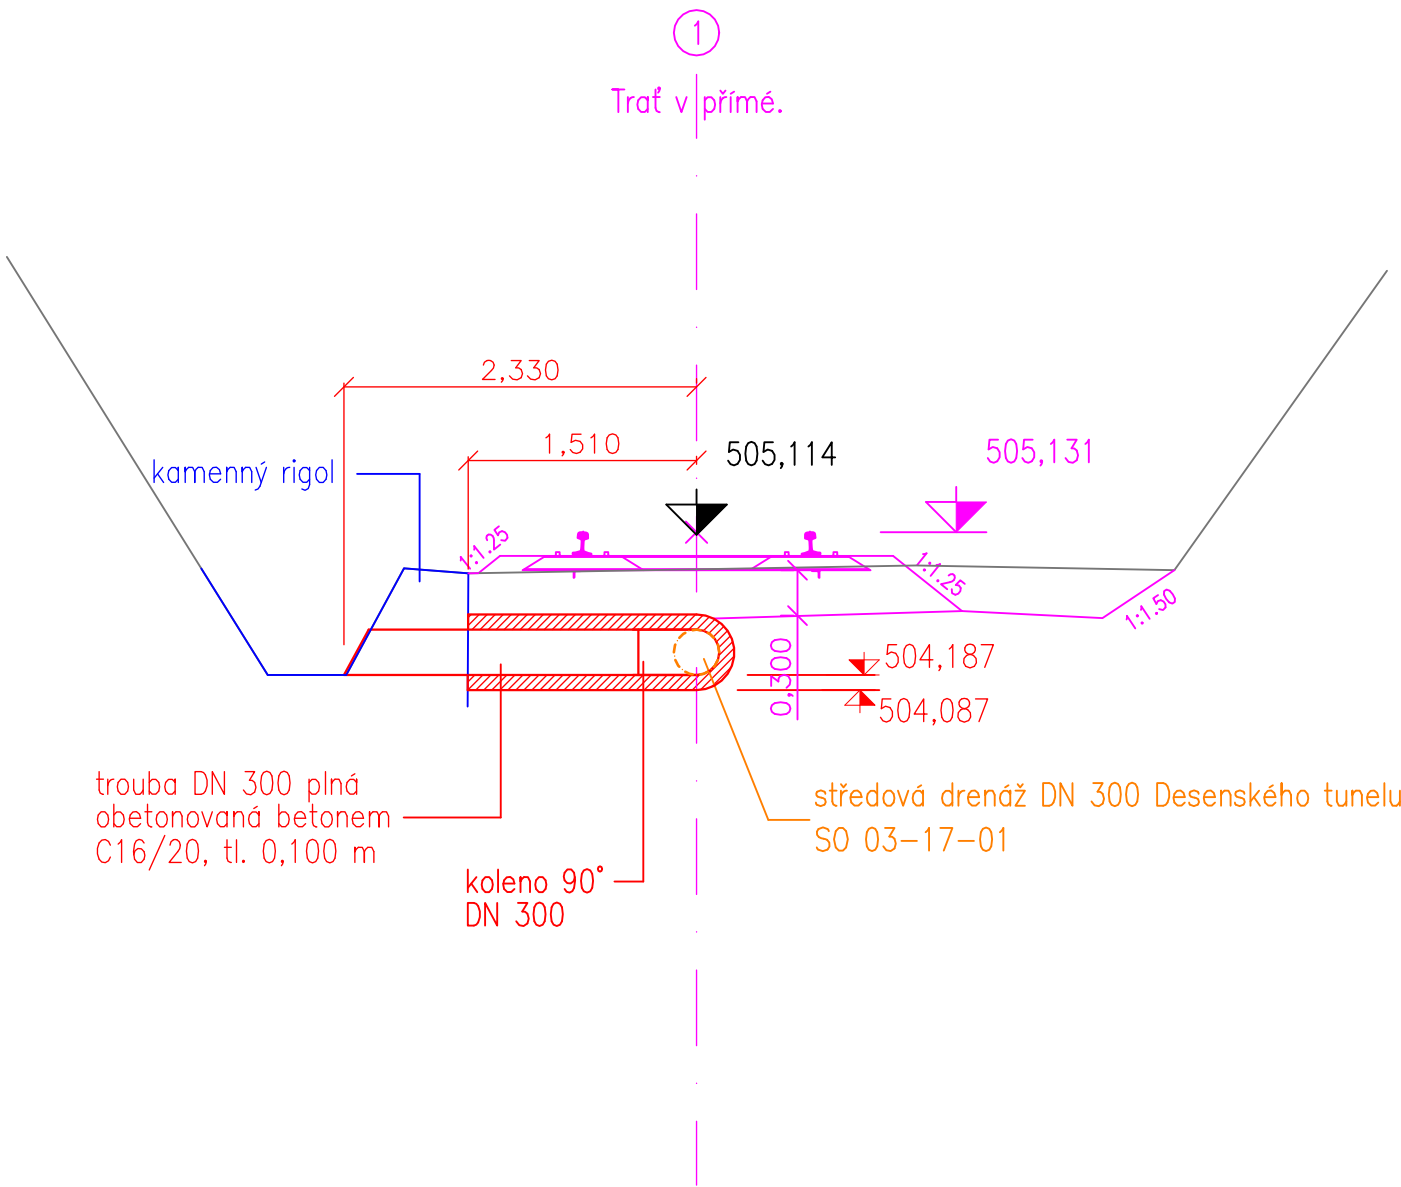

Výškový systém Bpv




Souřadnicový systém S-JTSK

Číslo změny:	Obsah změny:	Datum změny:
01	Po připomínkách	10/2021
02	-	-
03	-	-

Generální projektant: TÝM/SAGASTA – Tanvald – Kořenov



Zpracovatel dílčí části dokumentace:

Vypracoval:  Ondřej Václavíček	Zodp. projektant:  Ing. Miroslav Rykl	Kontroloval:  Ing. Jakub Reňtka
Kraj: Liberecký	Traťový úsek/Obec: 1671 Liberec – Harrachov st.hr.	
Investor: Správa železnic, státní organizace; Dlážděná 1003/7; 110 00 Praha 1		



Oprava trati v úseku Tanvald – Kořenov	Formát:	3xA4
	Datum:	11/2021
	Účel:	DSP+PDPS
	Č. zakázky:	64020136
	Změna:	Č. kopie:
SO 03-10-01 Desná (mimo) – Dolní Polubný (mimo), železniční svršek SO 03-11-01 Desná (mimo) – Dolní Polubný (mimo), železniční spodek	Měřítko:	1:50
	Část dokumentace:	E.1.1.3
Obsah dokumentace: DETAIL – VYÚSTĚNÍ DRENÁŽE V KM 29,445		.06.01