



DETAILNÍ POHLED NA OPĚRNOU ZÍDKU
M 1:50

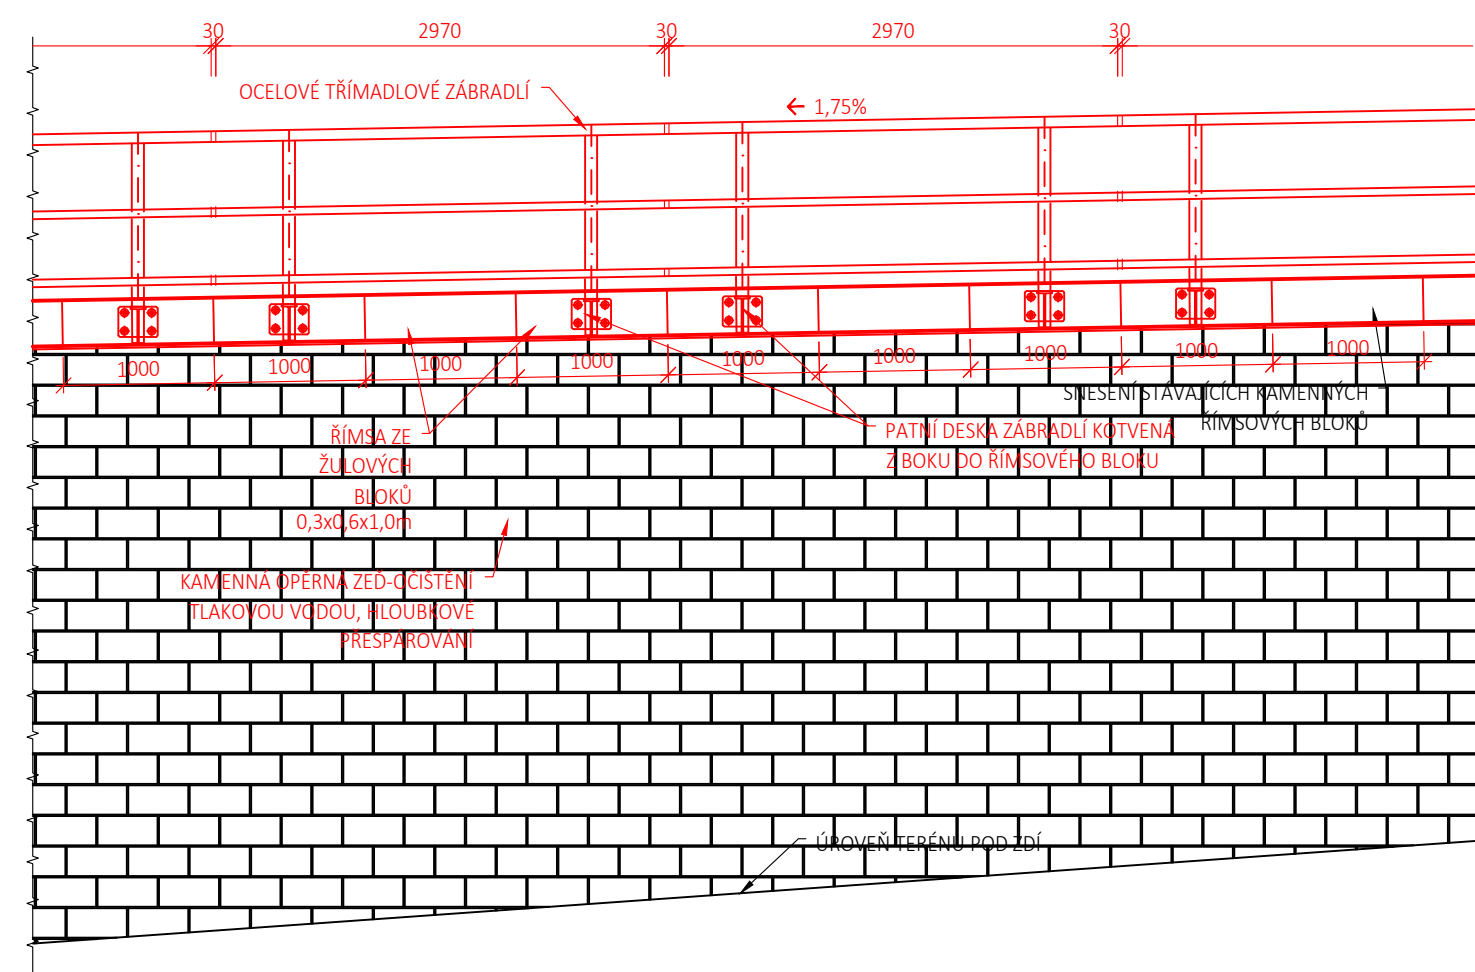

VÝKAZ KUBATUR
ŘÍMSOVÉ ŽULOVÉ BLOKY 60ks
VLEPUJÍCÍ TRNÝ Ø20 dL500mm 120ks/148kg
VRTY Ø25 dL300mm 36 m

OCEL
BETONÁŘSKÁ VÝZTUŽ B500B
ZÁBRADLÍ S235JR

ROZMÍSTĚNÍ KOTVENÍ ŘÍMSY
M 1:50

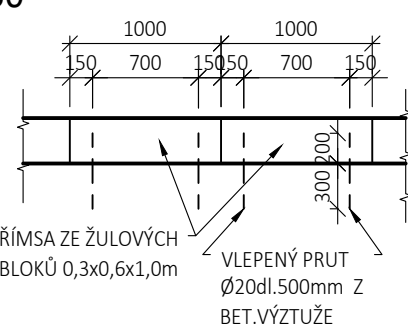


Výškový systém Bpv		Souřadnicový systém S-JTSK	
Číslo změny:	Obsah změny:	Datum změny:	
01	Zpracování připomínek	10/2021	
02	-	-	
03	-	-	

Generální projektant: TÝM/SAGASTA - Tanvald - Kořenov



Zpracovatel dílčí části dokumentace:

Vypracoval: Ing. Martin Knytl		Zodp. projektant: Ing. David Kuczik		Kontroloval: Ing. Vít Hoznour		 SAGASTA
Kraj: Liberecký		Traťový úsek/Obec: 1671 Liberec – Harrachov st.h.r.				
Investor: Správa železnic, státní organizace; Dílžďená 1003/7; 110 00 Praha 1						
Akce: Oprava trati v úseku Tanvald – Kořenov						
SO 01-14-03 Zeď v km 28,586 – 28,643						
Obsah dokumentace: NOVÝ STAV – PŘEHLEDNÝ VÝKRES						
Formát:						8xA4
Datum:						11/2021
Účet:						DSP+PDPS
Č. zakázky:						64.020136
Změna:						Č. kopie:
Měřítko:						
1:50,250						
Část dokumentace:						
E.14.3						3.2