


VZOROVÝ PŘÍČNÝ ŘEZ  
M 1:50


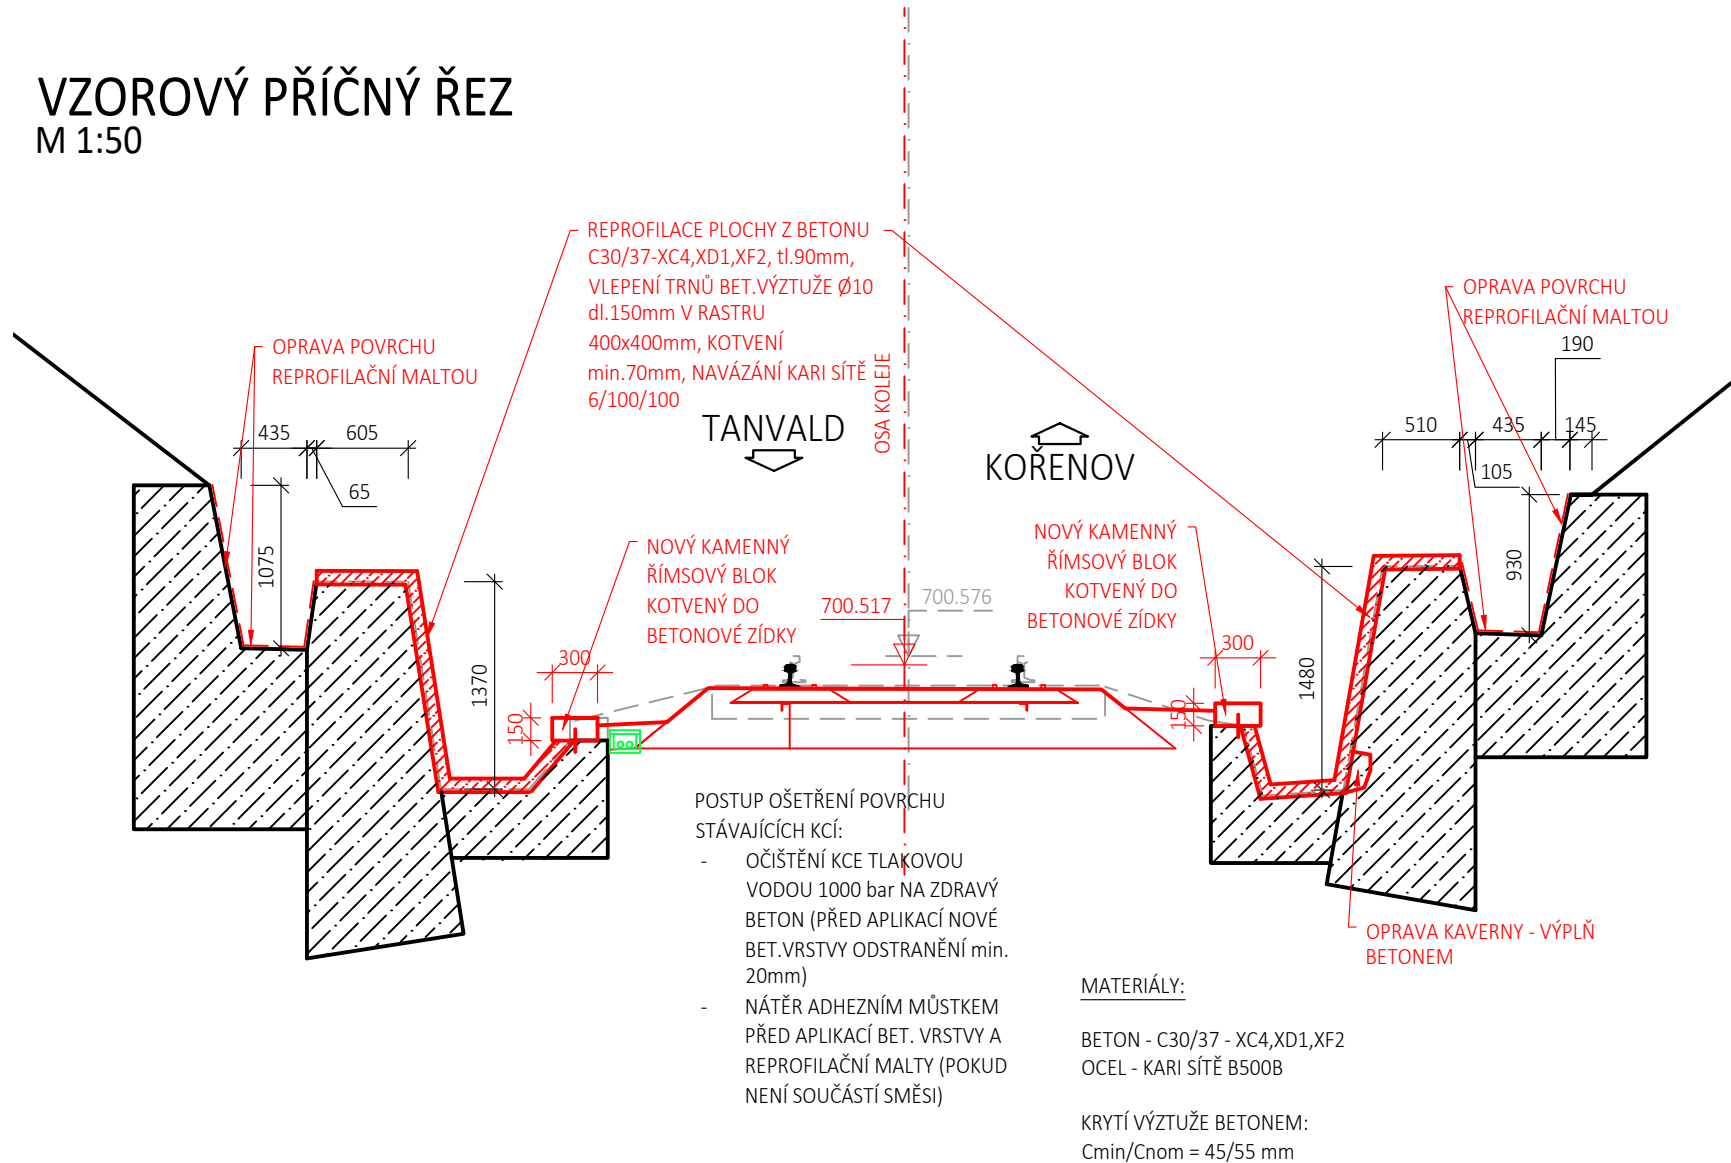


Výškový systém Bpv		Souřadnicový systém S-JTSK	
Číslo změny:	Obsah změny:	Datum změny:	
01	Zpracování připomínek	10/2021	
02	-	-	
03	-	-	


Generální projektant: TÝM/SAGASTA – Tanvald – Kořenov




PROVEDENÍ SVISLÝCH SPÁR ZDÍ  
SANACE REPROFILAČNÍ MALTOU  
M 1:5

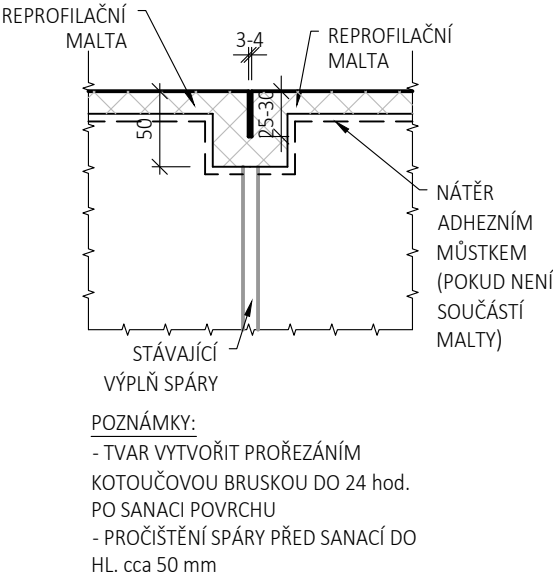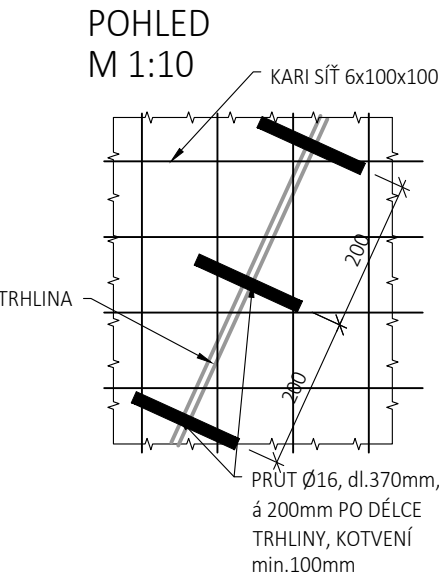


PROVEDENÍ SVISLÝCH SPÁR ZDÍ  
SANACE BETONEM  
M 1:5

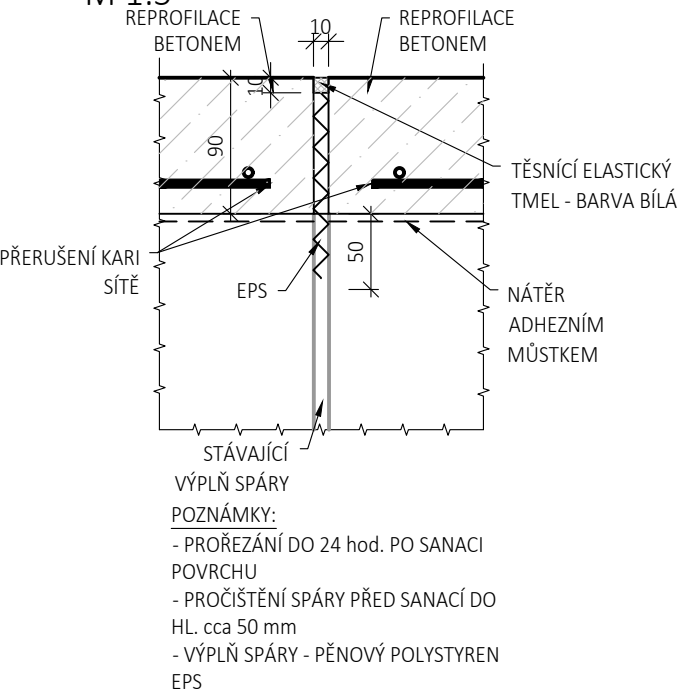

PROVEDENÍ SANACE TRHLINY  
SVISLÝ ŘEZ  
M 1:5

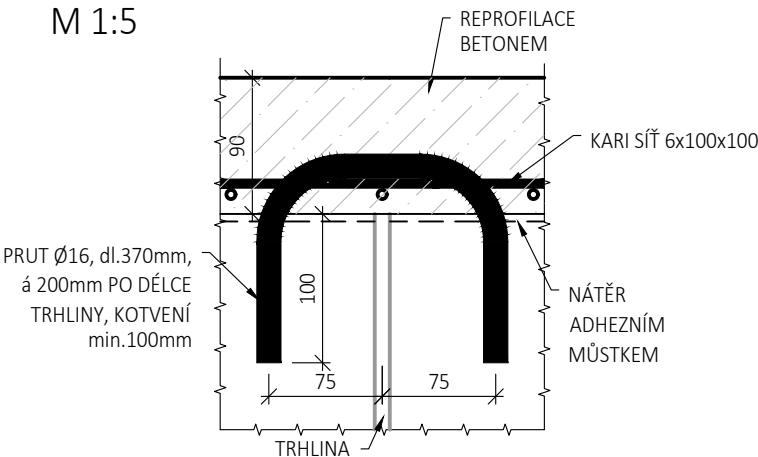

Zpracovatel dílčí části dokumentace:

Vypracoval: Ing. Martin Knytl		Zodp. projektant: Ing. Dávid Kuczik	Kontroloval: Ing. Vít Hoznour		
Kraj: Liberecký		Traťový úsek/Obec: 1671 Liberec – Harrachov st.hr.			
Investor: Správa železnic, státní organizace; Dlážděná 1003/7; 110 00 Praha 1					
Akce:  Oprava trati v úseku Tanvald – Kořenov					
SO 04-14-07 Zed' v km 33,631 – 33,704					
Obsah dokumentace: VZOROVÝ PŘÍČNÝ ŘEZ				Formát: 4 x A4	
				Datum: 11/2021	
				Účel: DSP+PDPS	
				Č. zakázky: 64020136	
				Změna:	Č. kopie:
				Měřítko: 1:50	
				Část dokumentace: E.1.4.13	3.4