




PŮDORYS
M 1:50

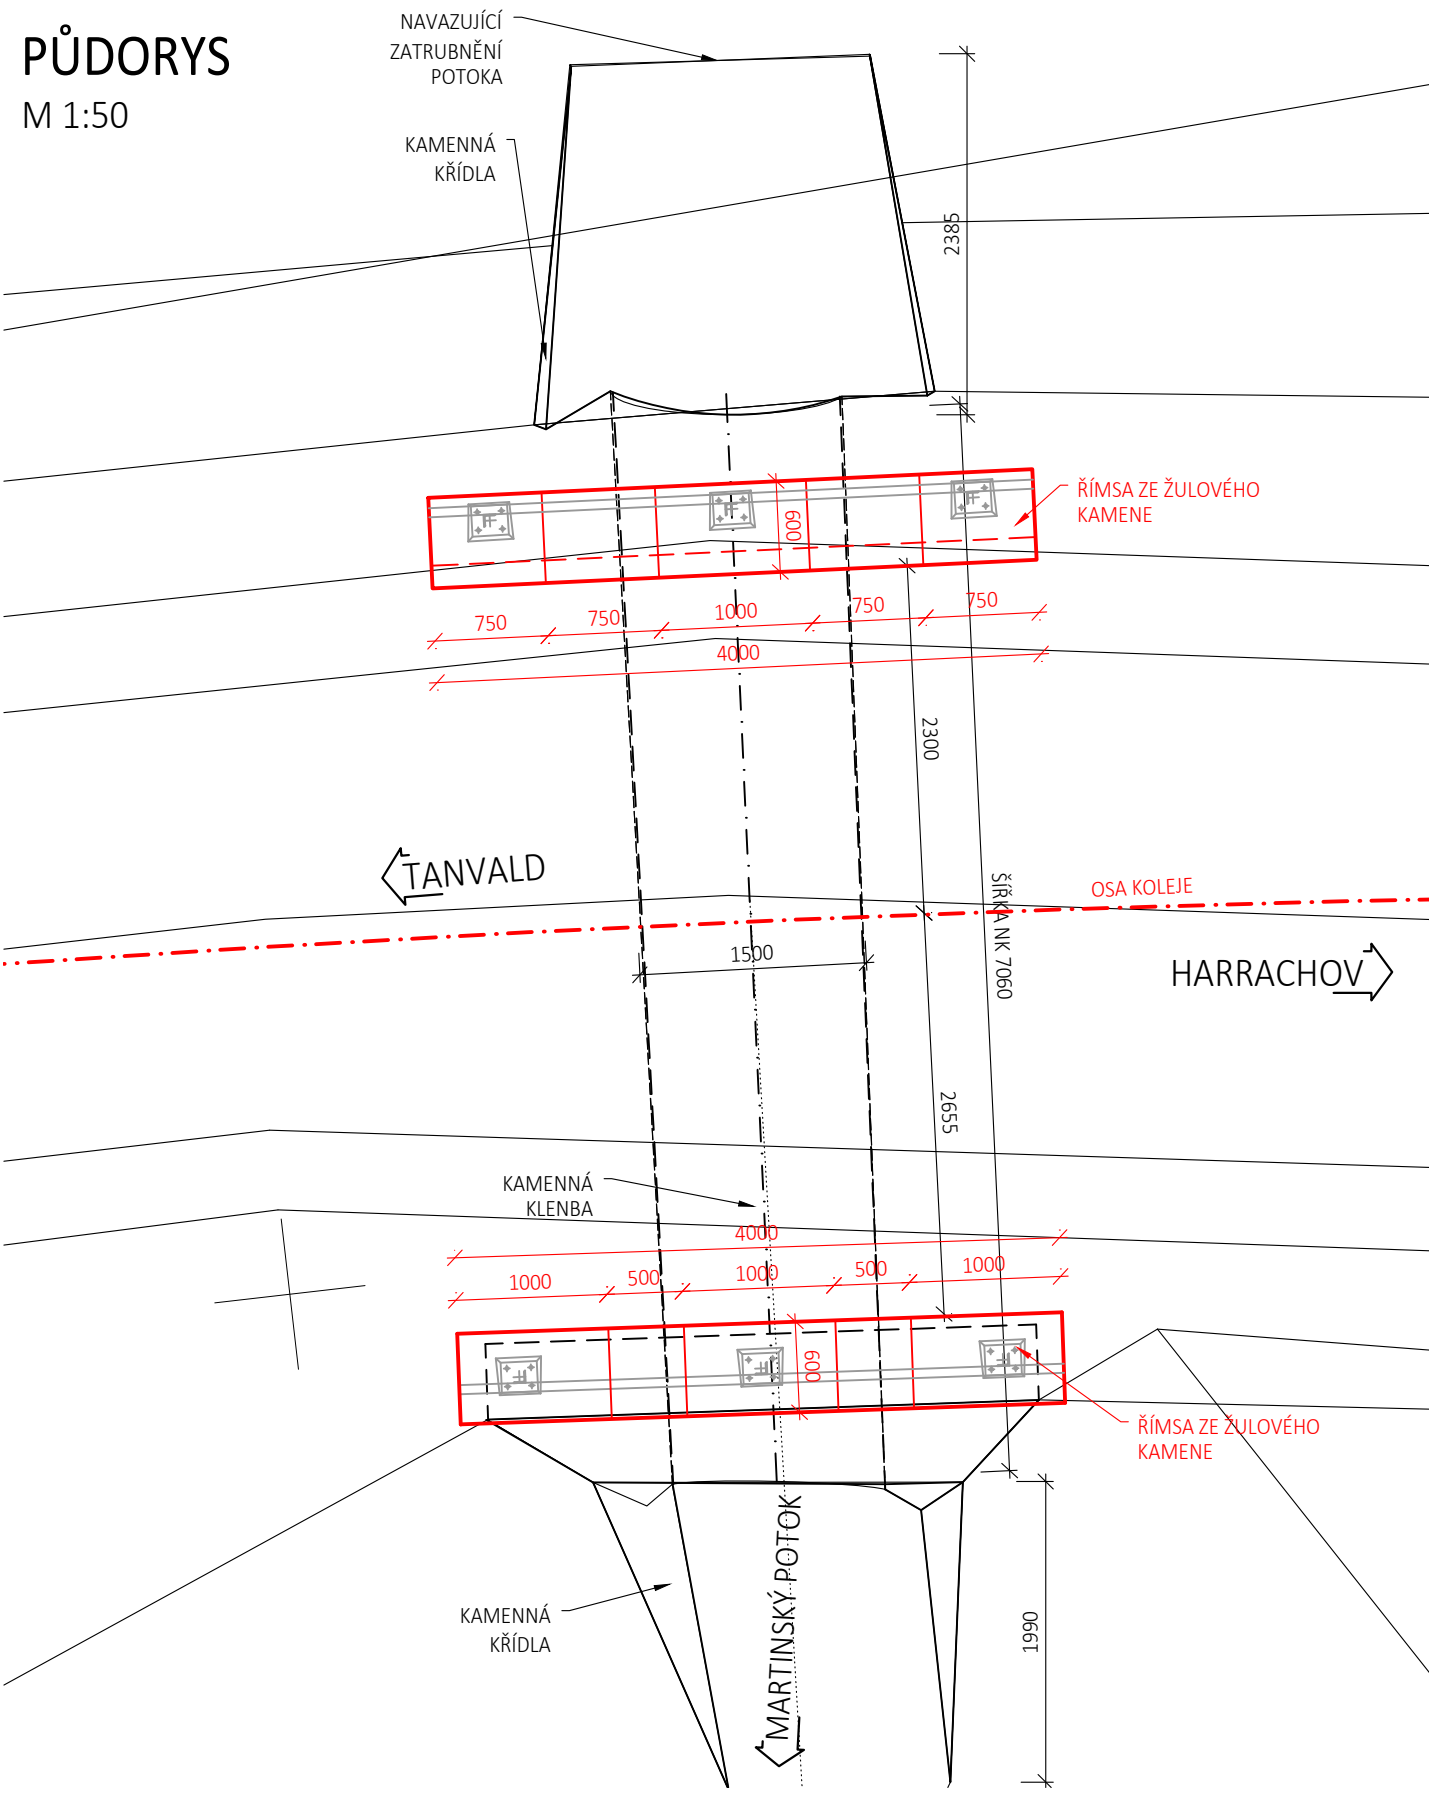

PŘÍČNÝ ŘEZ
M 1:50

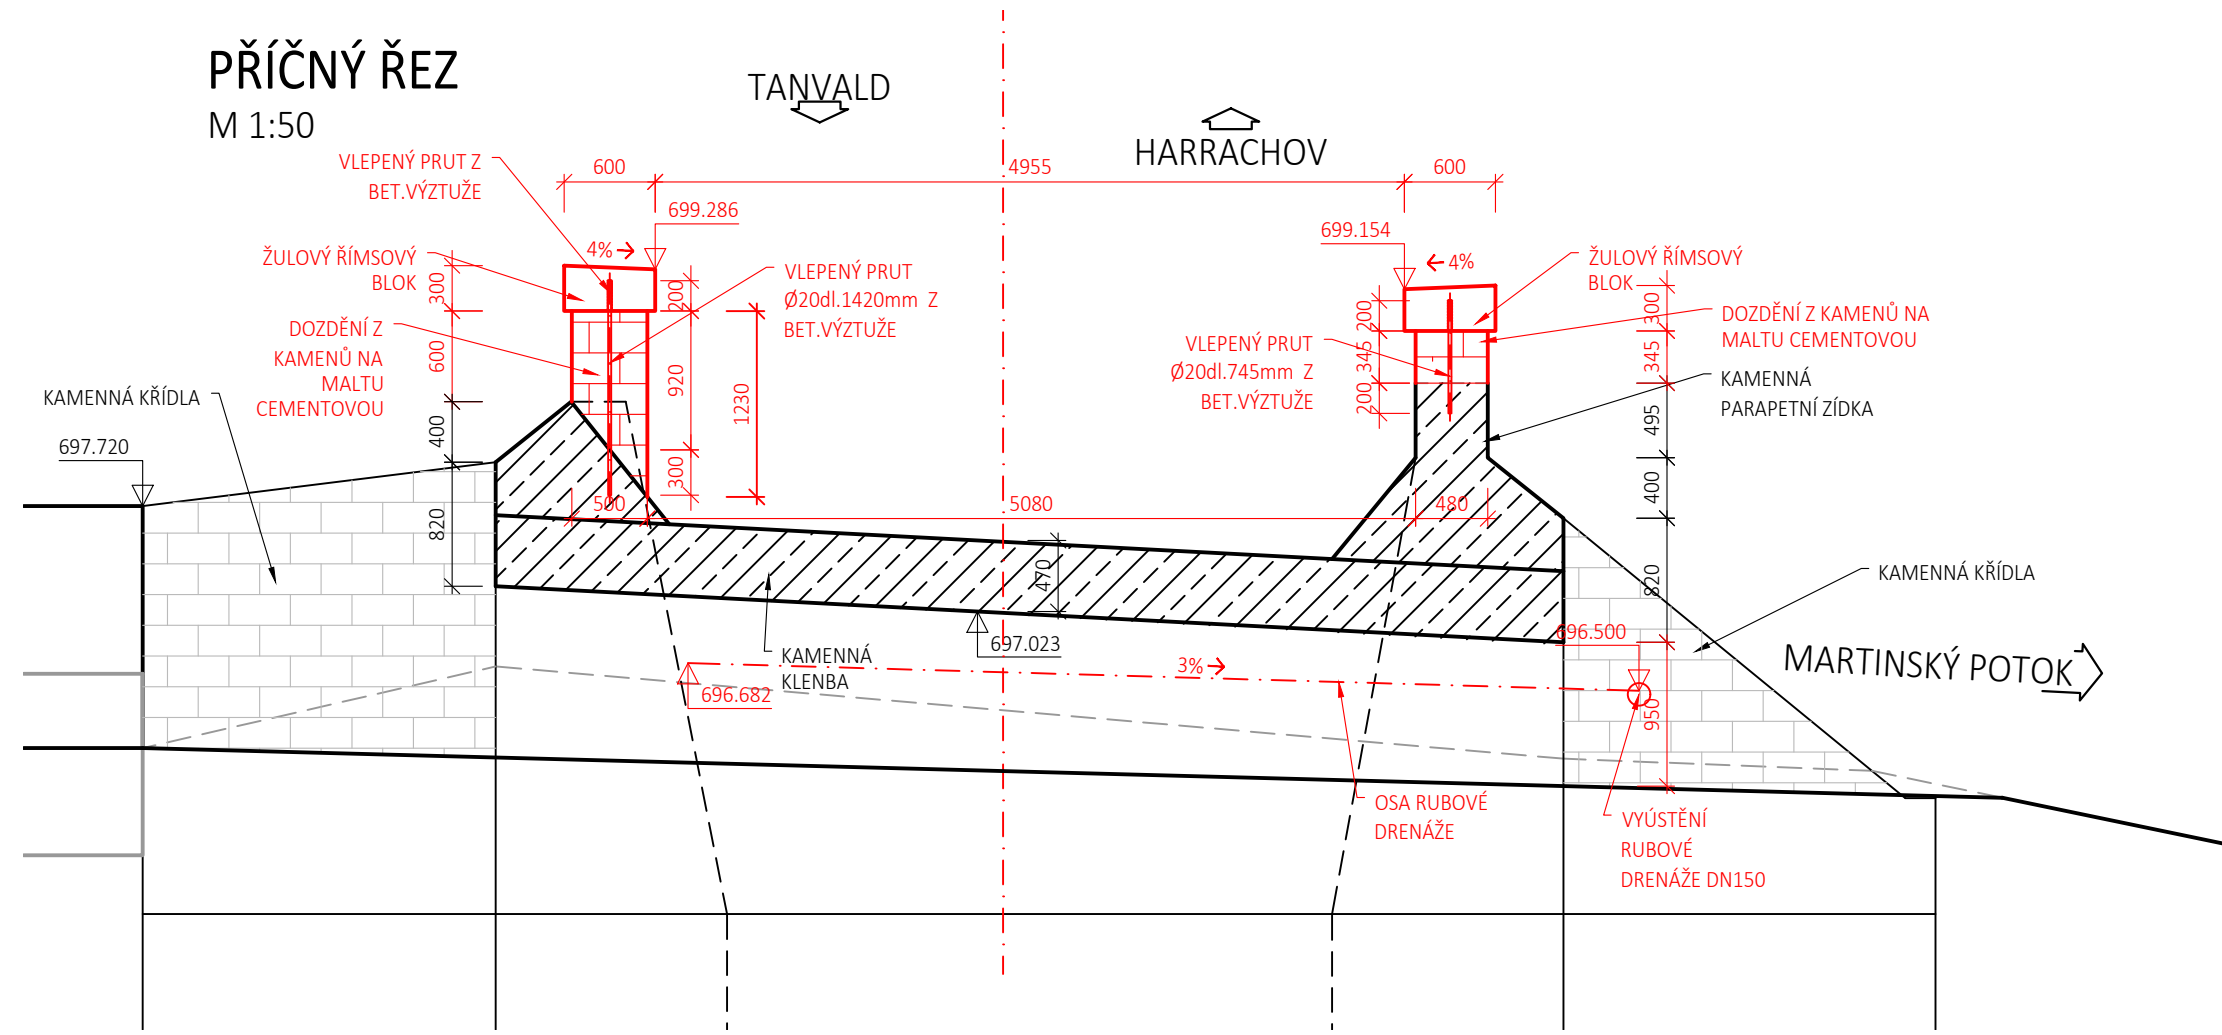

POHLED NA PRAVOU STRANU
M 1:50

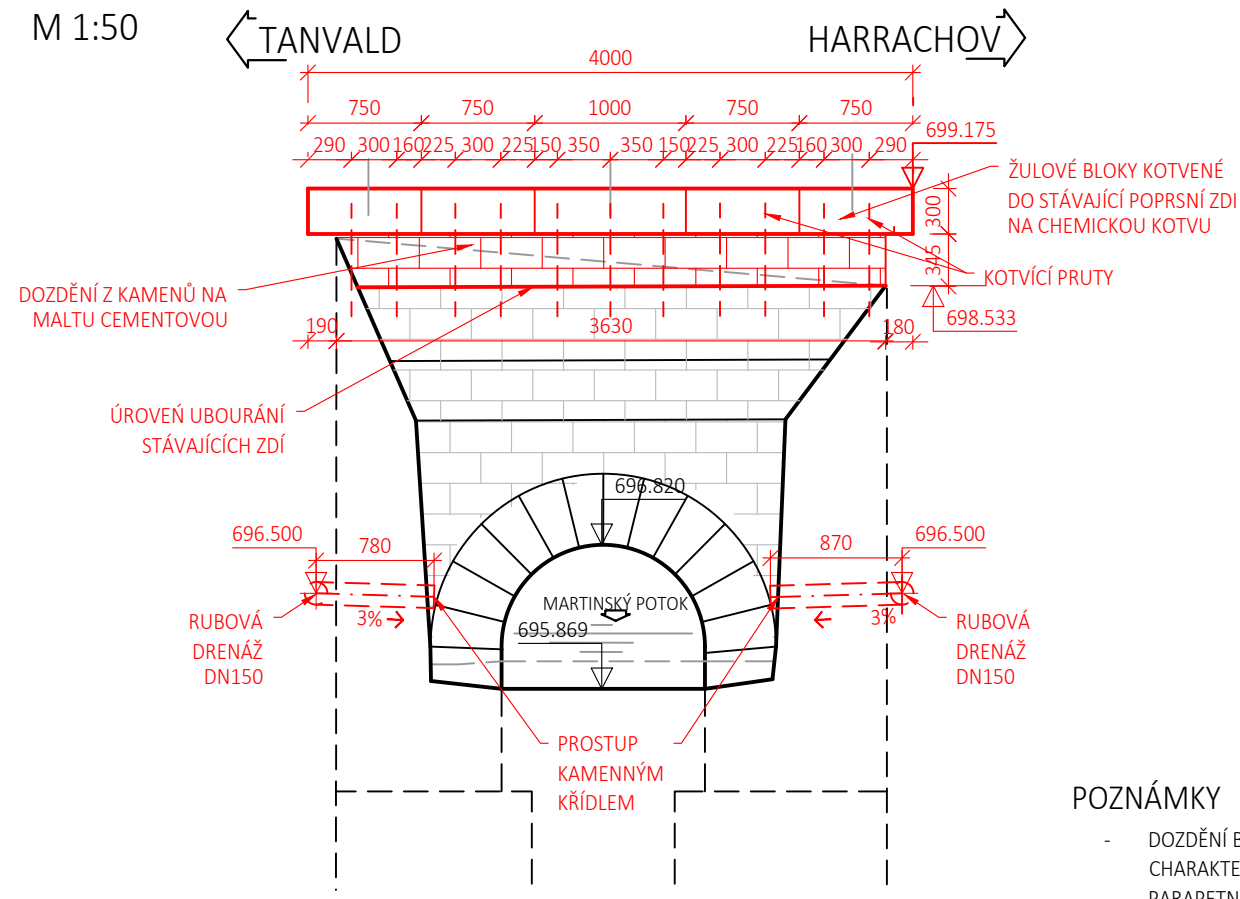


POZNÁMKY

- DOZDĚNÍ BUDE PROVEDENO NENASÁKAVÝM KAMENEM CHARAKTERU STÁVAJÍCÍHO POUŽITÉHO KAMENE PARAPETNÍCH ZDÍ, PRO ZDĚNÍ BUDE POUŽITA MALTA MC25-XF4

OCEL

BETONÁŘSKÁ VÝZTUŽ B500B

POHLED NA LEVOU STRANU
M 1:50

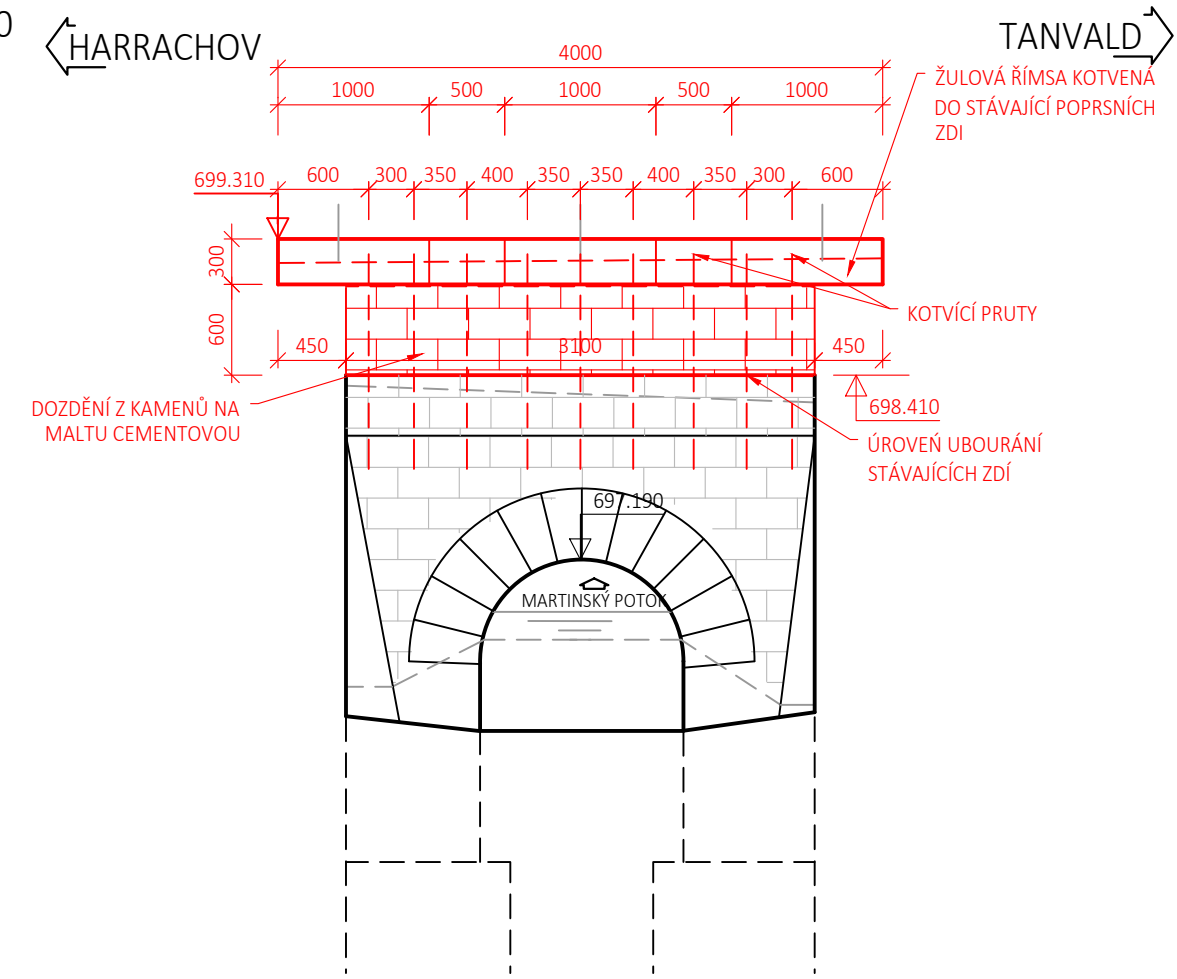

Výškový systém Bpv

Číslo změny:	Obsah změny:	Datum změny:
01	Zpracování připomínek	10/2021
02	-	-
03	-	-

Souřadnicový systém S-JTSK

Generální projektant: TÝM/SAGASTA - Tanvald - Kořenov



Zpracovatel dílčí části dokumentace:

Vypracoval: Ing. Martin Knytl Zodp. projektant: Ing. Dávid Kuczik Kontroloval: Ing. Vít Hoznour Kraj: Liberecký Traťový úsek/Obec: 1671 Liberec - Harrachov st.hr. Investor: Správa železnic, státní organizace; Dlážděná 1003/7; 110 00 Praha 1 Akce: Oprava trati v úseku Tanvald - Kořenov	Formát: 4xA4 Datum: 11/2021 Účel: DSP+PDPS Č. zakázky: 64.020136 Změna: Č. kopie: Měřítka: 1:50 Část dokumentace: E.1.4.14
SO 04-14-08 Propustek v ev. km 33,967 Obsah dokumentace: VÝKRES TVARU	3.3