
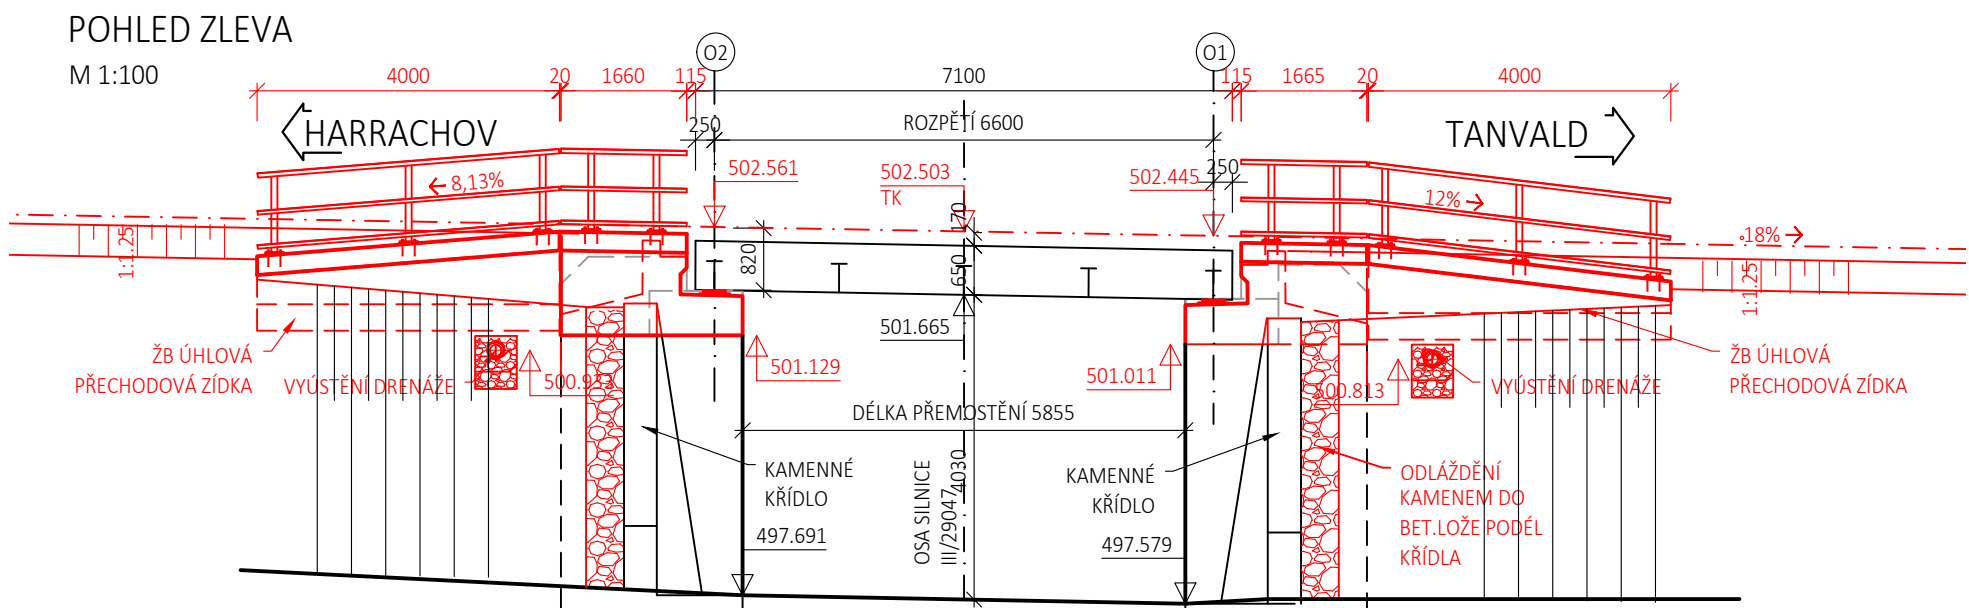
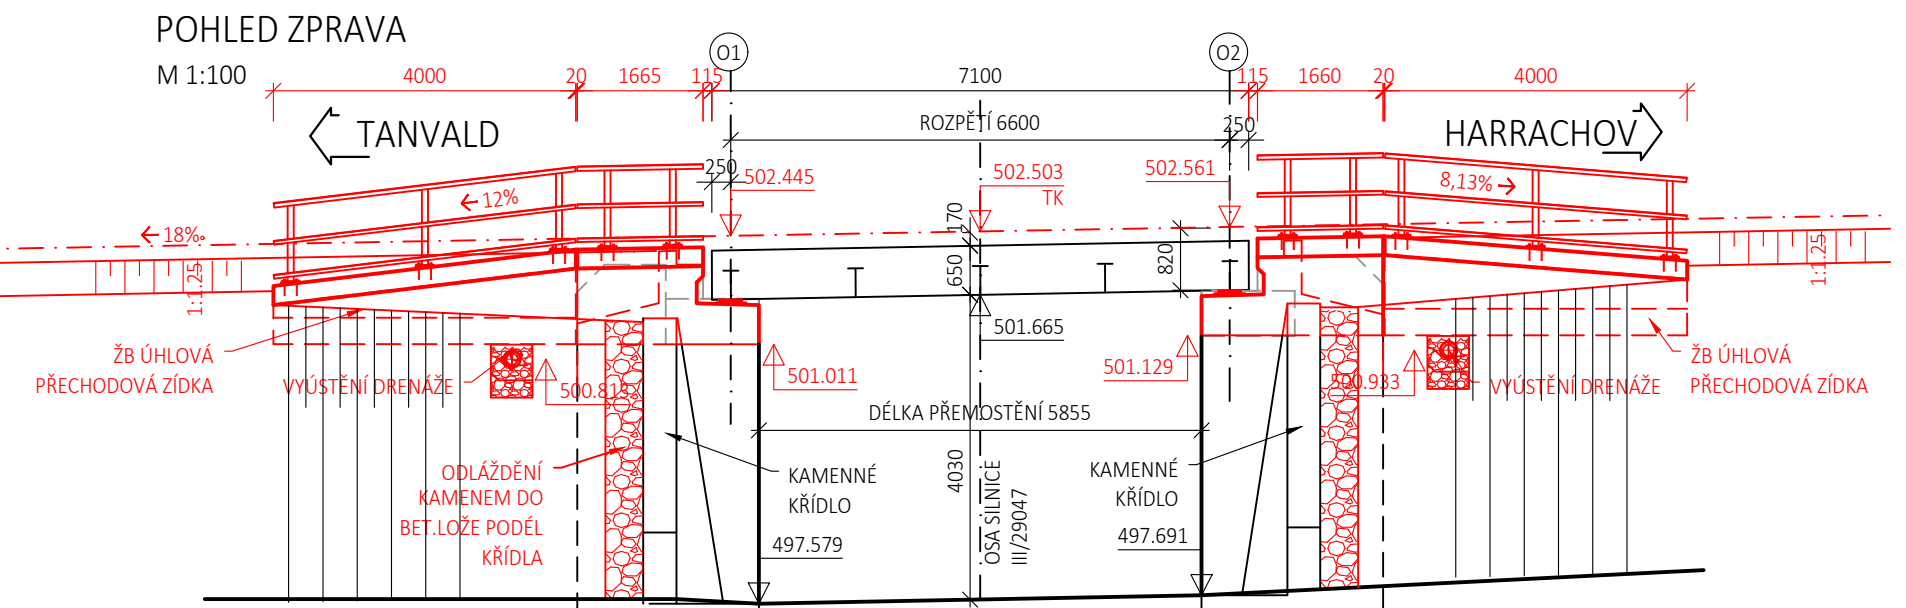


MOST KM 29,281

PODÉLNÝ ŘEZ

M 1:50 ZKPP+VÝBĚH 12000

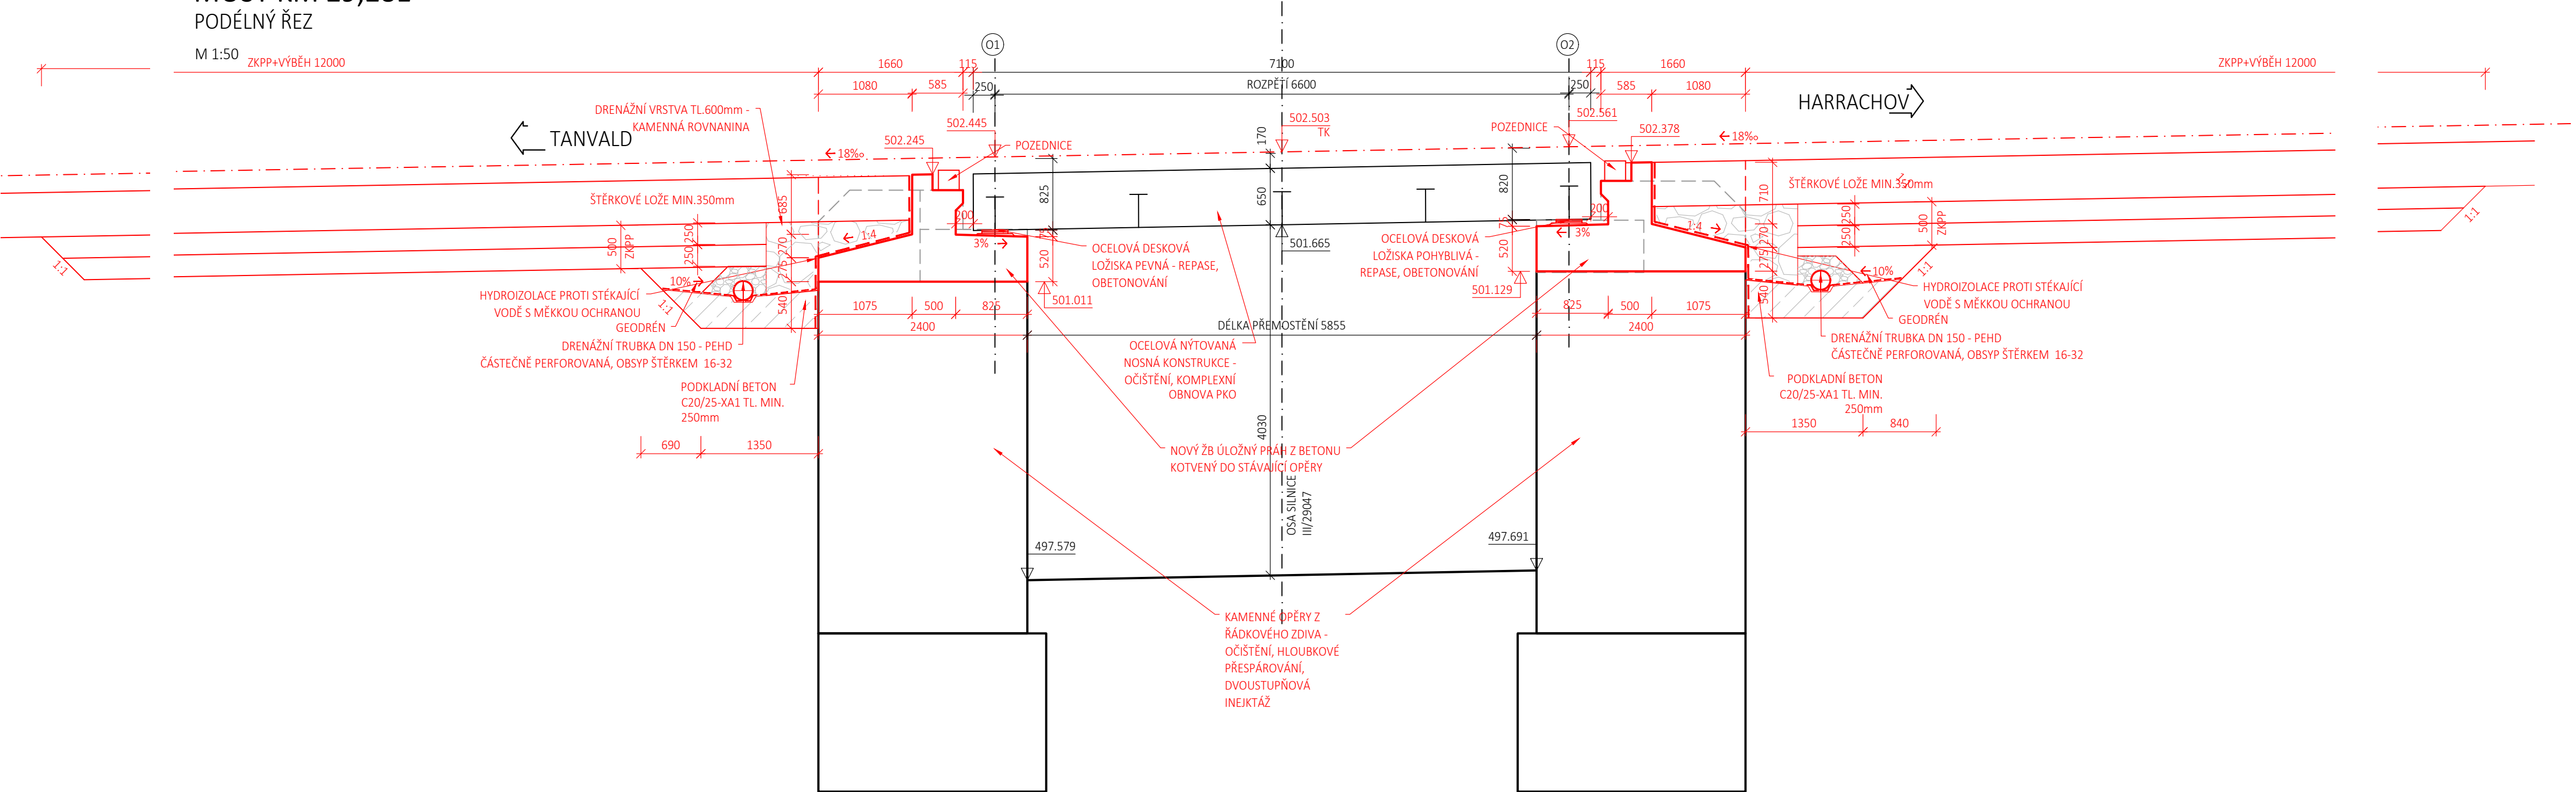

NAVŘZENÉ BETONY

PODKLADNÍ BETON C12/15 - X0
BETON POD DRENÁŽÍ C25/30 - XA1
ÚLOŽNÝ PRÁH, ZÁVĚRNÁ ZÍDKA C30/37 - XC4, XD3, XF3
ŽB ÚHLOVÉ ZDI C30/37 - XC4, XD1, XF1
ŘÍMSA C30/37 - XC4, XF3

BETON POD DLAŽBU C20/25n - XF3
BETONOVÝ PRÁH C25/30 - XF3

OCEL

BETONÁŘSKÁ VÝTUŽ B500B
ZÁBRADLÍ S235 JR

Výškový systém Bpv

Číslo změny:	Obsah změny:	Datum změny:
01	Zpracování připomínek	10/2021
02	-	-
03	-	-

Souřadnicový systém S-JTSK

Generální projektant: TÝM/SAGASTA - Tanvald - Kořenov



Zpracovatel dílčí části dokumentace:

Vypracoval: Ing. Martin Knytl	Zodp. projektant: Ing. Dávid Kuczik	Kontroloval: Ing. Vít Hoznour
Kraj: Liberecký	Traťový úsek/Obec: 1671 Liberec – Harrachov st.hr.	
Investor: Správa železnic, státní organizace; Dlážděná 1003/7; 110 00 Praha 1		



Akce: Oprava trati v úseku Tanvald - Kořenov	
SO 03-14-02 Most v ev. km 29,281	
Obsah dokumentace: NOVÝ STAV - PODÉLNÝ ŘEZ A POHLEDY	

Formát: 4xA4	Č. kopie:
Datum: 11/2021	
Účel: DSP+PDPS	
Č. zakázky: 64.020136	
Měřítko: 1:50,100	
Část dokumentace: E.1.4.6	3.3