



PROPUSTEK KM 28,631

M 1:100


PODÉLNÝ ŘEZ

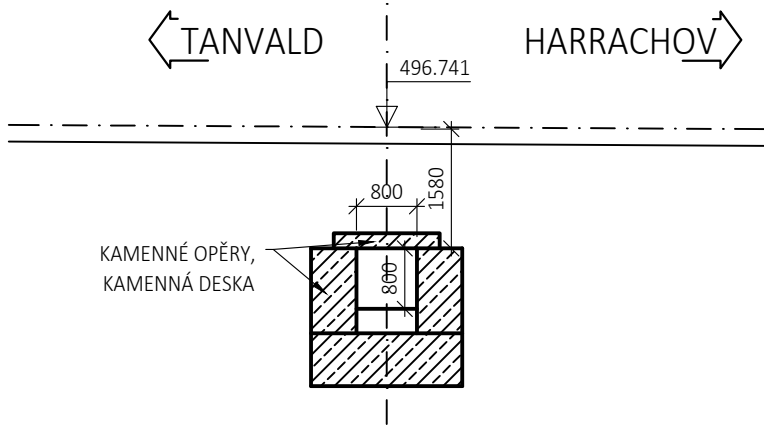

POHLED NA VTOK

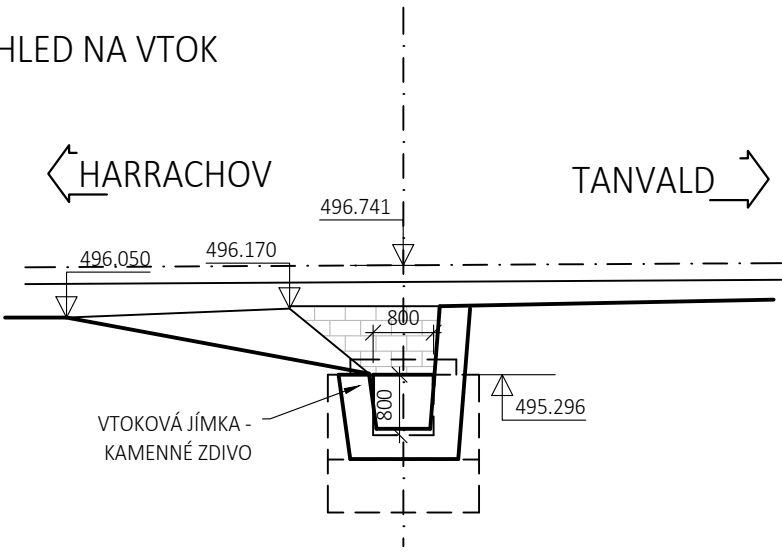

PŘÍČNÝ ŘEZ

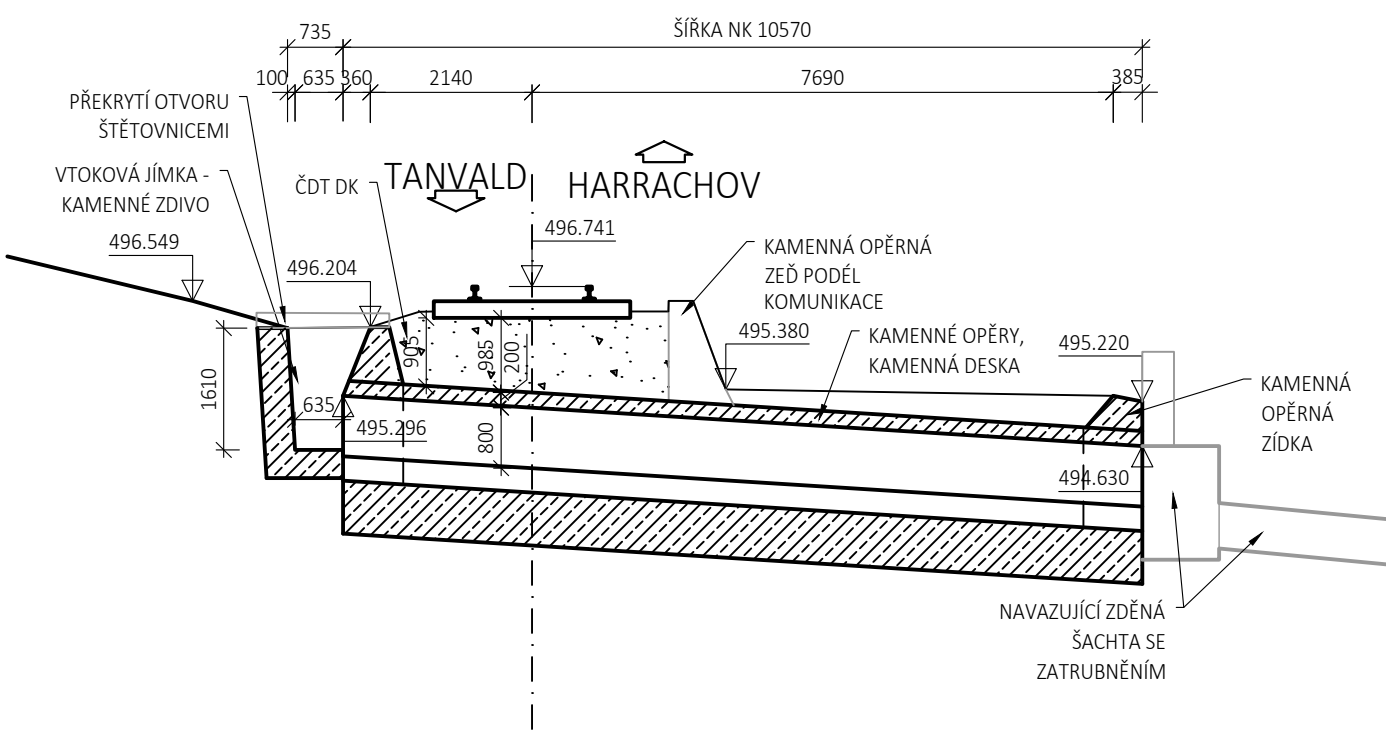

Výškový systém Bpv

Souřadnicový systém S-JTSK

Číslo změny:	Obsah změny:	Datum změny:
01	Zpracování připomínek	10/2021
02	-	-
03	-	-

Generální projektant: TÝM/SAGASTA – Tanvald – Kořenov



Zpracovatel dílčí části dokumentace:

Vypracoval: Ing. Martin Knytl	Zodp. projektant: Ing. Dávid Kuczik	Kontroloval: Ing. Vít Hoznour
Kraj: Liberecký	Traťový úsek/Obec: 1671 Liberec – Harrachov st.hr.	
Investor: Správa železnic, státní organizace; Dlážděná 1003/7; 110 00 Praha 1		

Formát:	3xA4
Datum:	11/2021
Účel:	DSP+PDPS
Č. zakázky:	64020136
Změna:	Č. kopie:
Měřítko: 1:100	
Část dokumentace: E.1.4.4	3.1

Akce: <b>Oprava trati v úseku Tanvald – Kořenov</b>	
SO 01-14-04 Propustek v ev. km 28,631	
Obsah dokumentace: <b>STÁVAJÍCÍ STAV – PŘEHLEDNÝ VÝKRES</b>	