SITUACE

M 1:1000

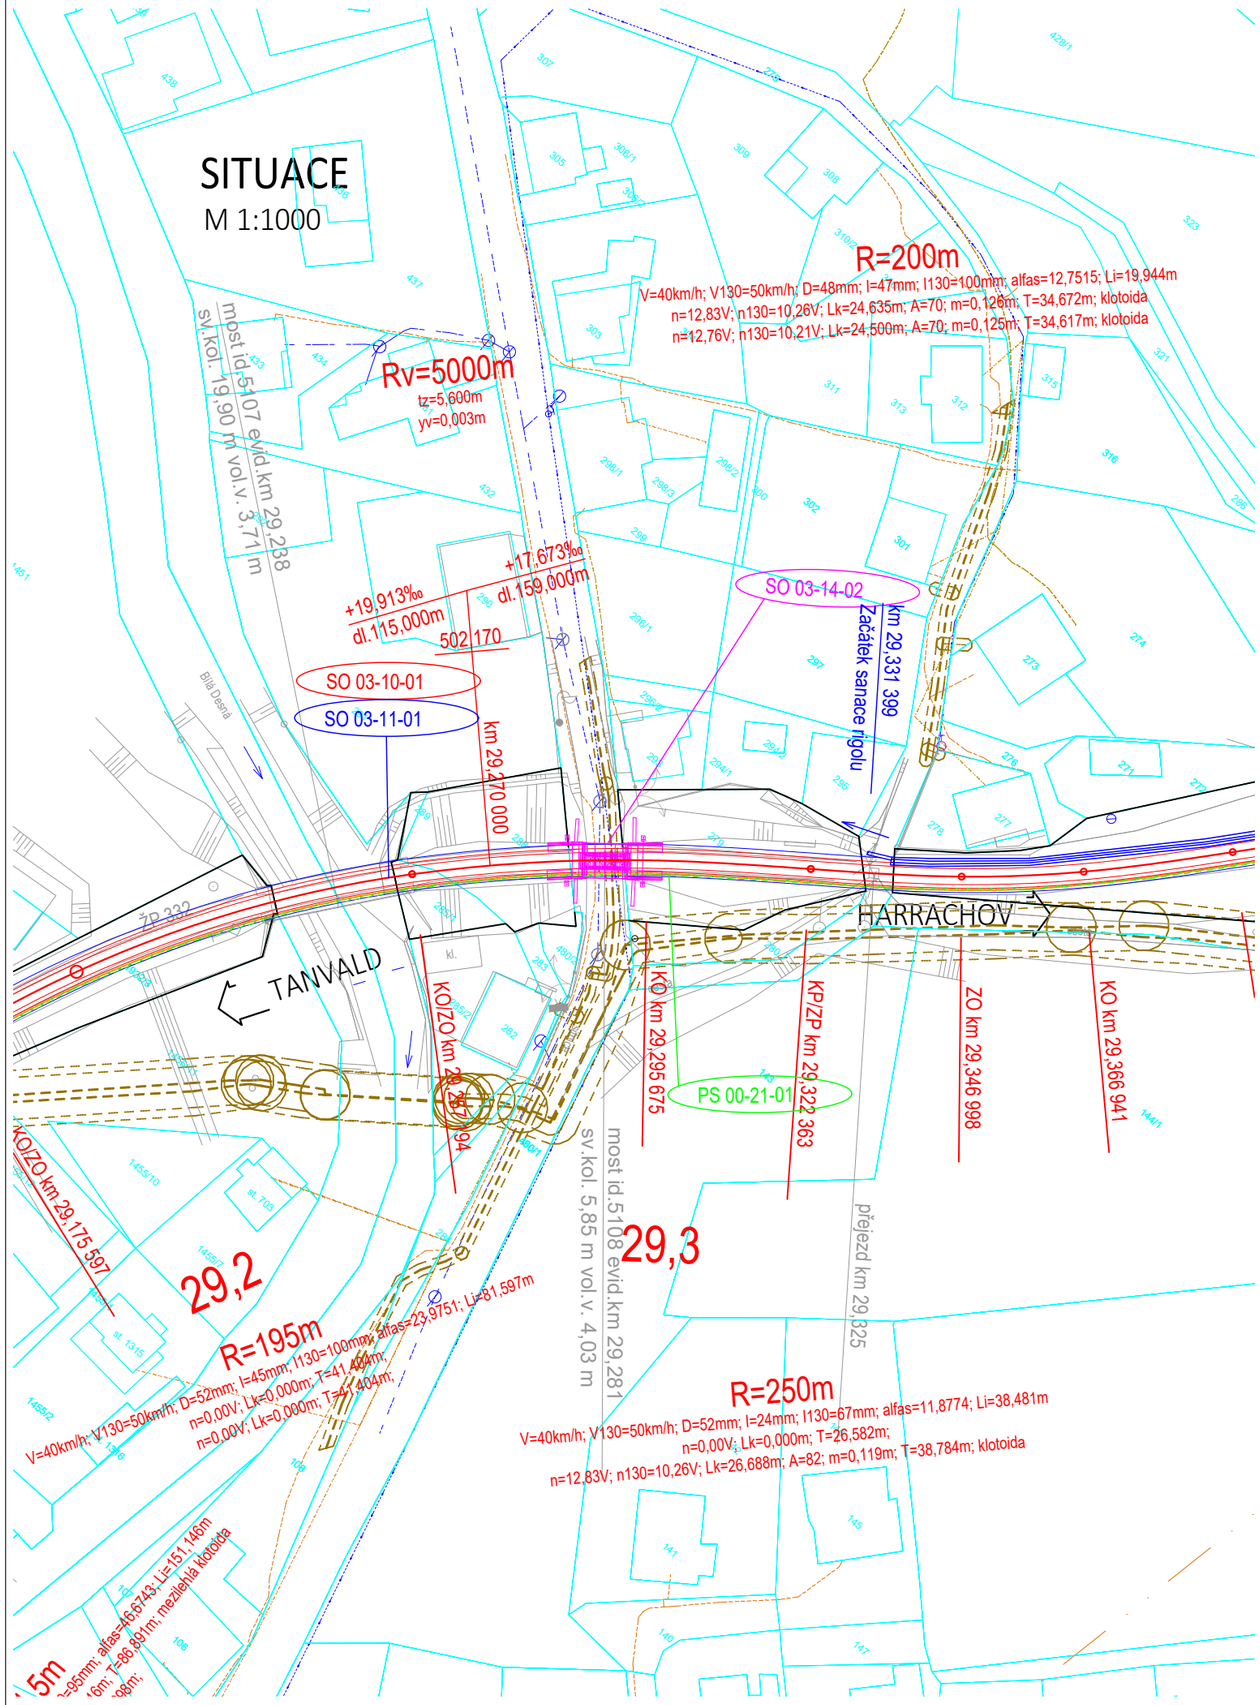

Výškový systém Bpv

Souřadnicový systém S-JTSK

Číslo změny:	Obsah změny:	Datum změny:
01	Zapracování připomínek	10/2021
02	-	-
03	-	-

Generální projektant: TÝM/SAGASTA - Tanvald - Kořenov

TÝM DOPRAVNÍHO INŽENÝRSTVÍ s.r.o. Renaissance of Quality

SAGASTA

Zpracovatel dílčí části dokumentace:

Vypracoval:	Zodp. projektant:	Kontroloval:
Ing. Martin Knytl	Ing. Dávid Kuczik	Ing. Vít Hoznour

Kraj:	Traťový úsek/Obec:
Liberecký	1671 Liberec - Harrachov st.hr.

Investor:
Správa železnic, státní organizace; Dlážděná 1003/7; 110 00 Praha 1

SAGASTA

Akce:

Oprava trati v úseku Tanvald - Kořenov

SO 03-14-02 Most v ev. km 29,281

Formát:	2xA4
Datum:	11/2021
Účel:	DSP+PDPS
Č. zakázky:	64020136
Změna:	Č. kopie:
Měřítko:	1:1000
Část dokumentace:	E.1.4.6 / 2

Obsah dokumentace:
SITUACE