




PODÉLNÝ ŘEZ
M 1:50

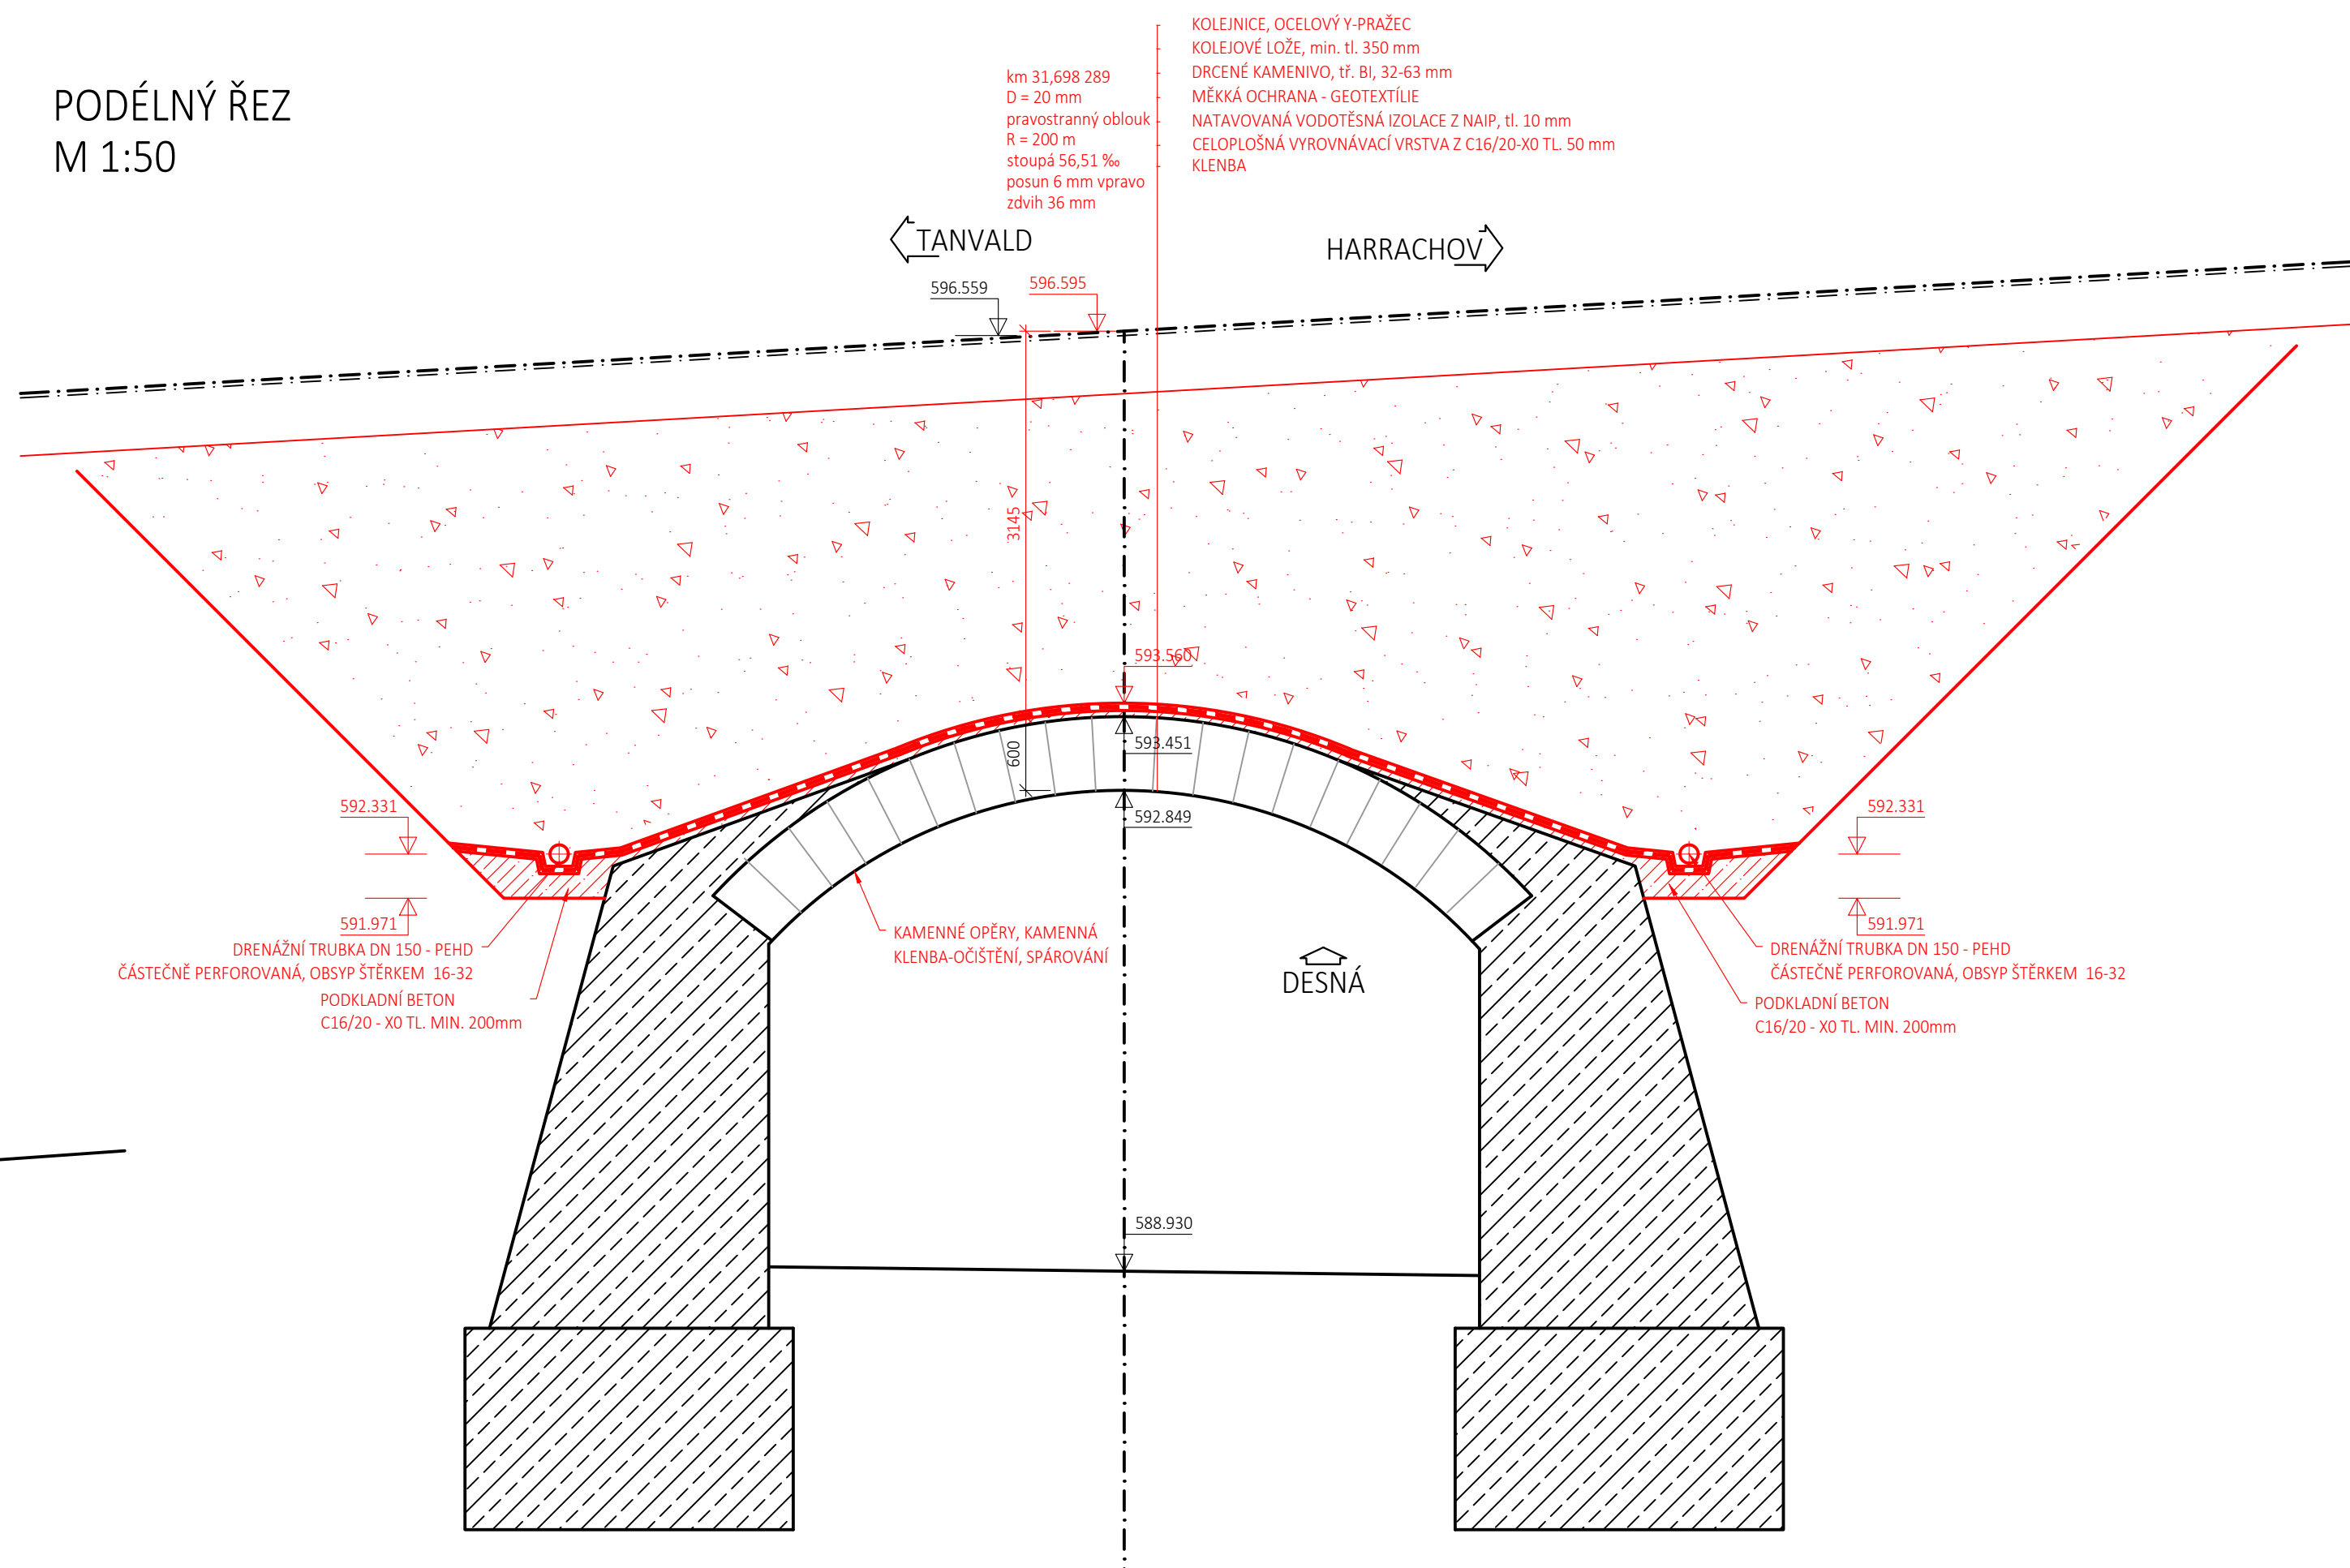


POHLED NA LEVOU STRANU
M 1:100

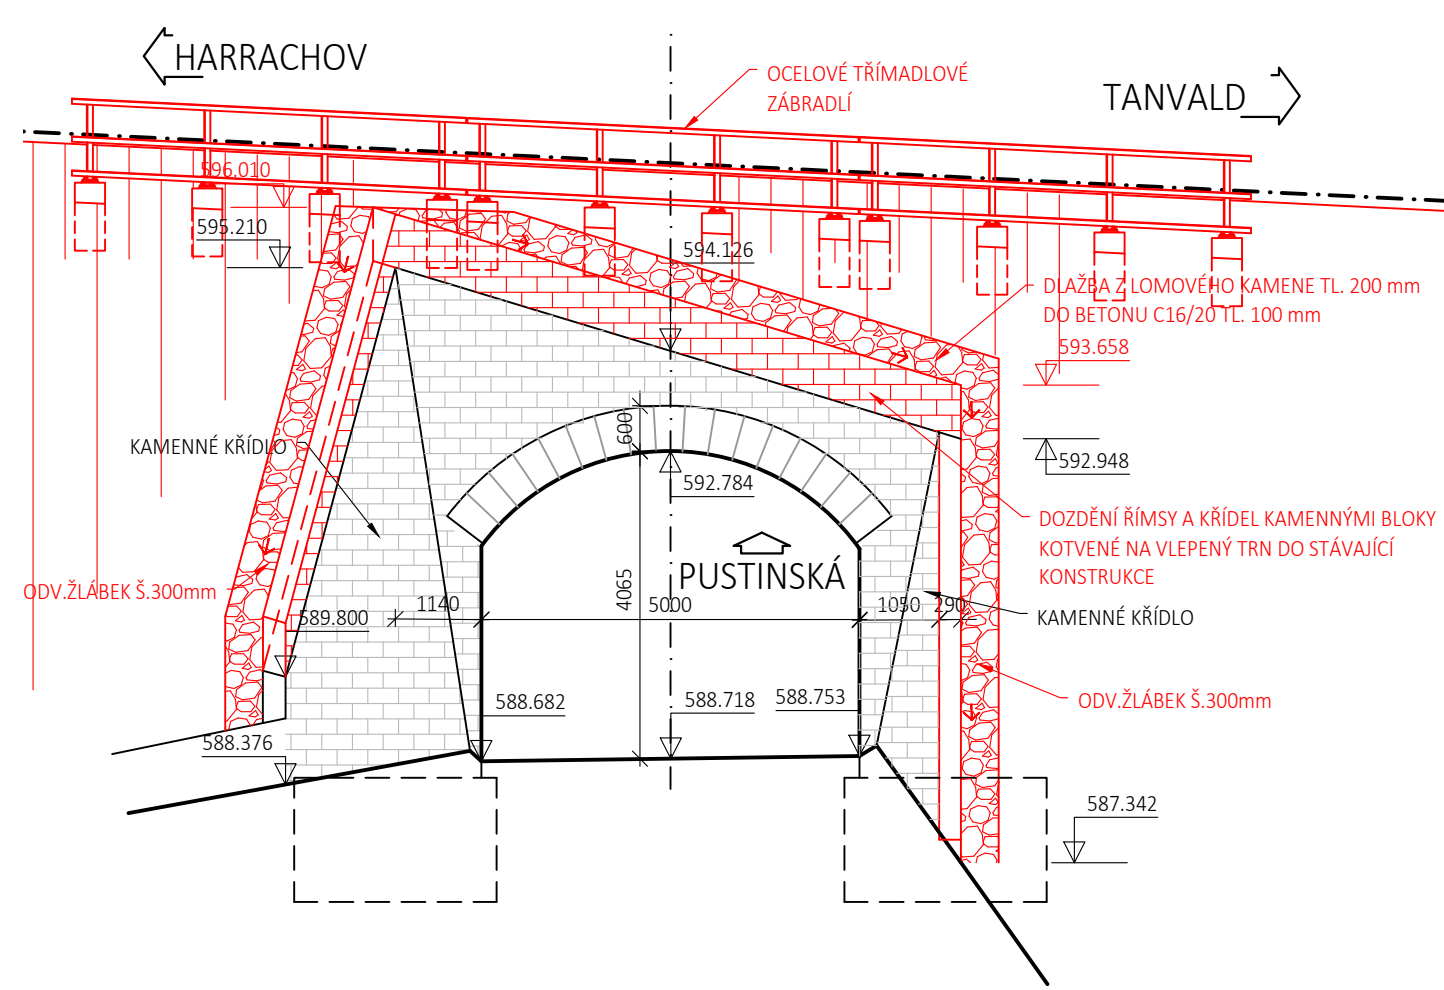


POHLED NA PRAVOU STRANU
M 1:100

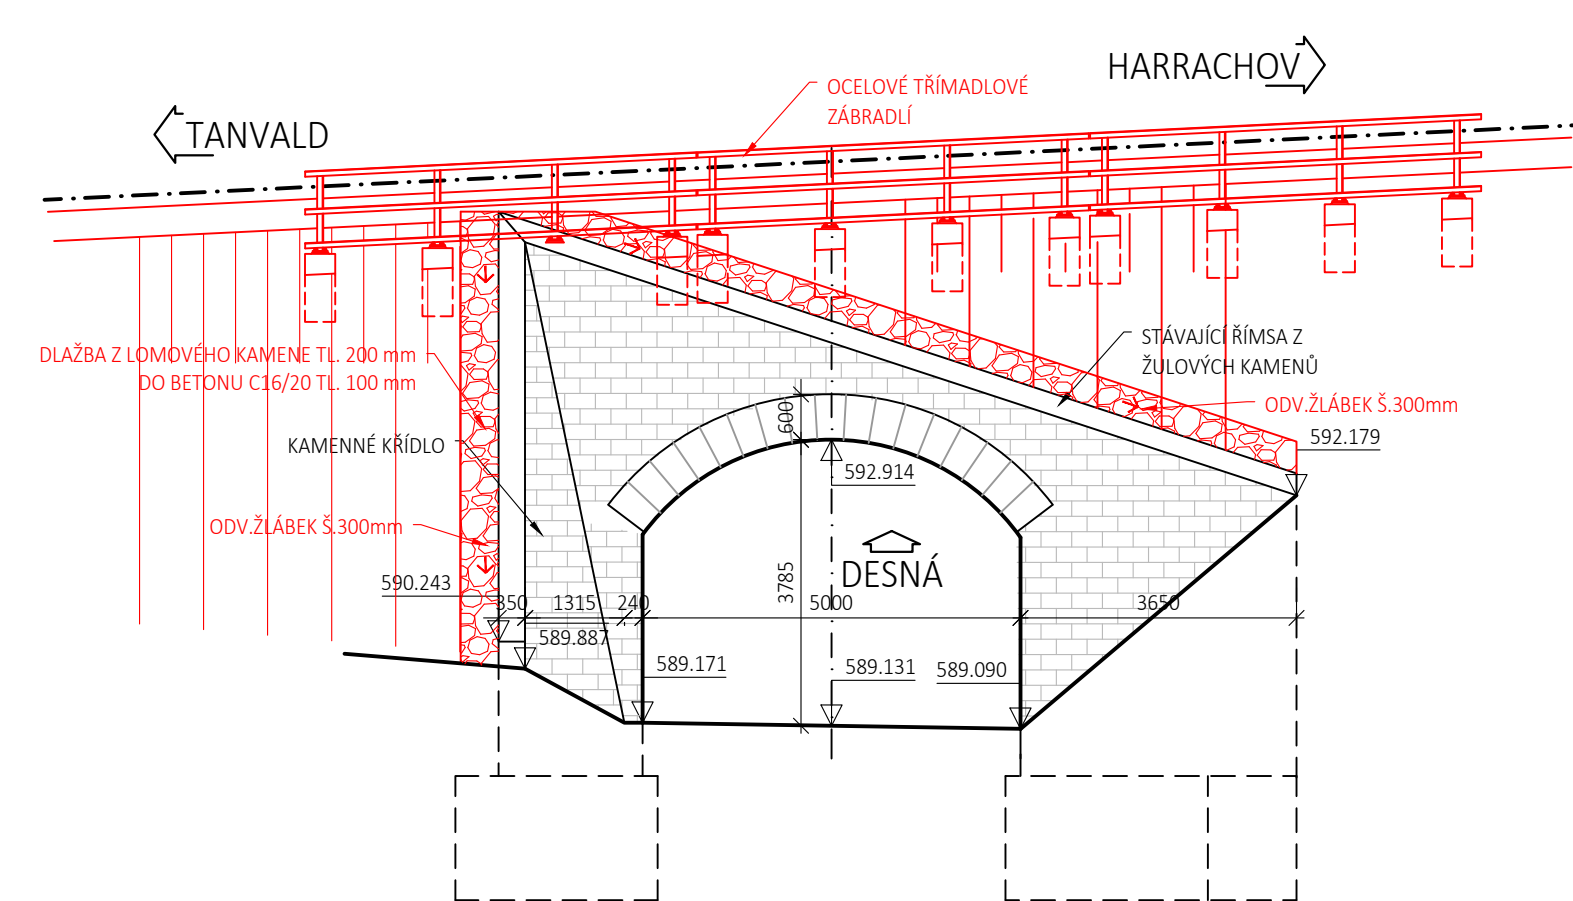


DETAIL ODVODŇOVACÍHO
ŽLÁBKU
M 1:20

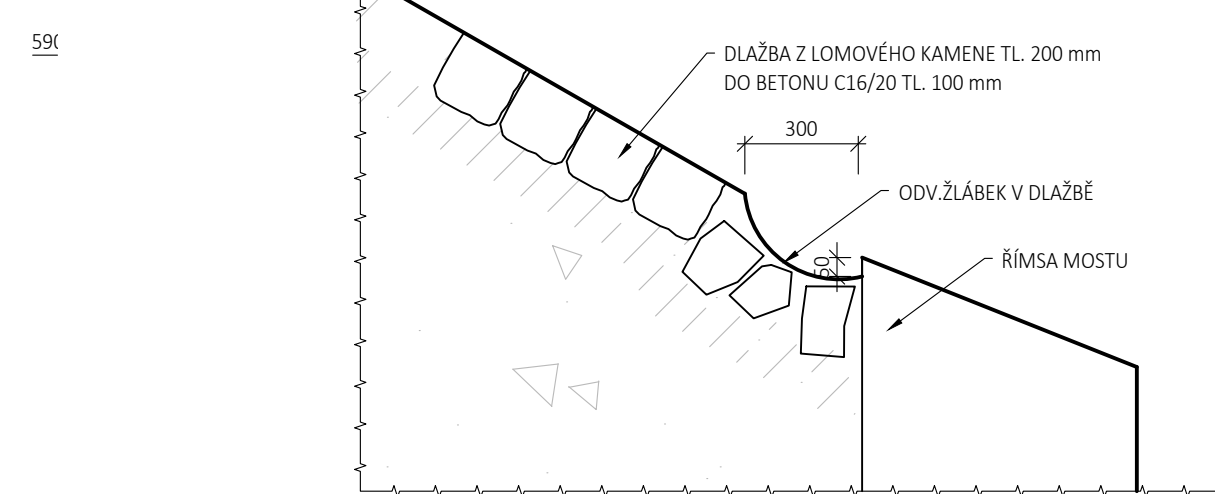

PŮDORYS
M 1:100

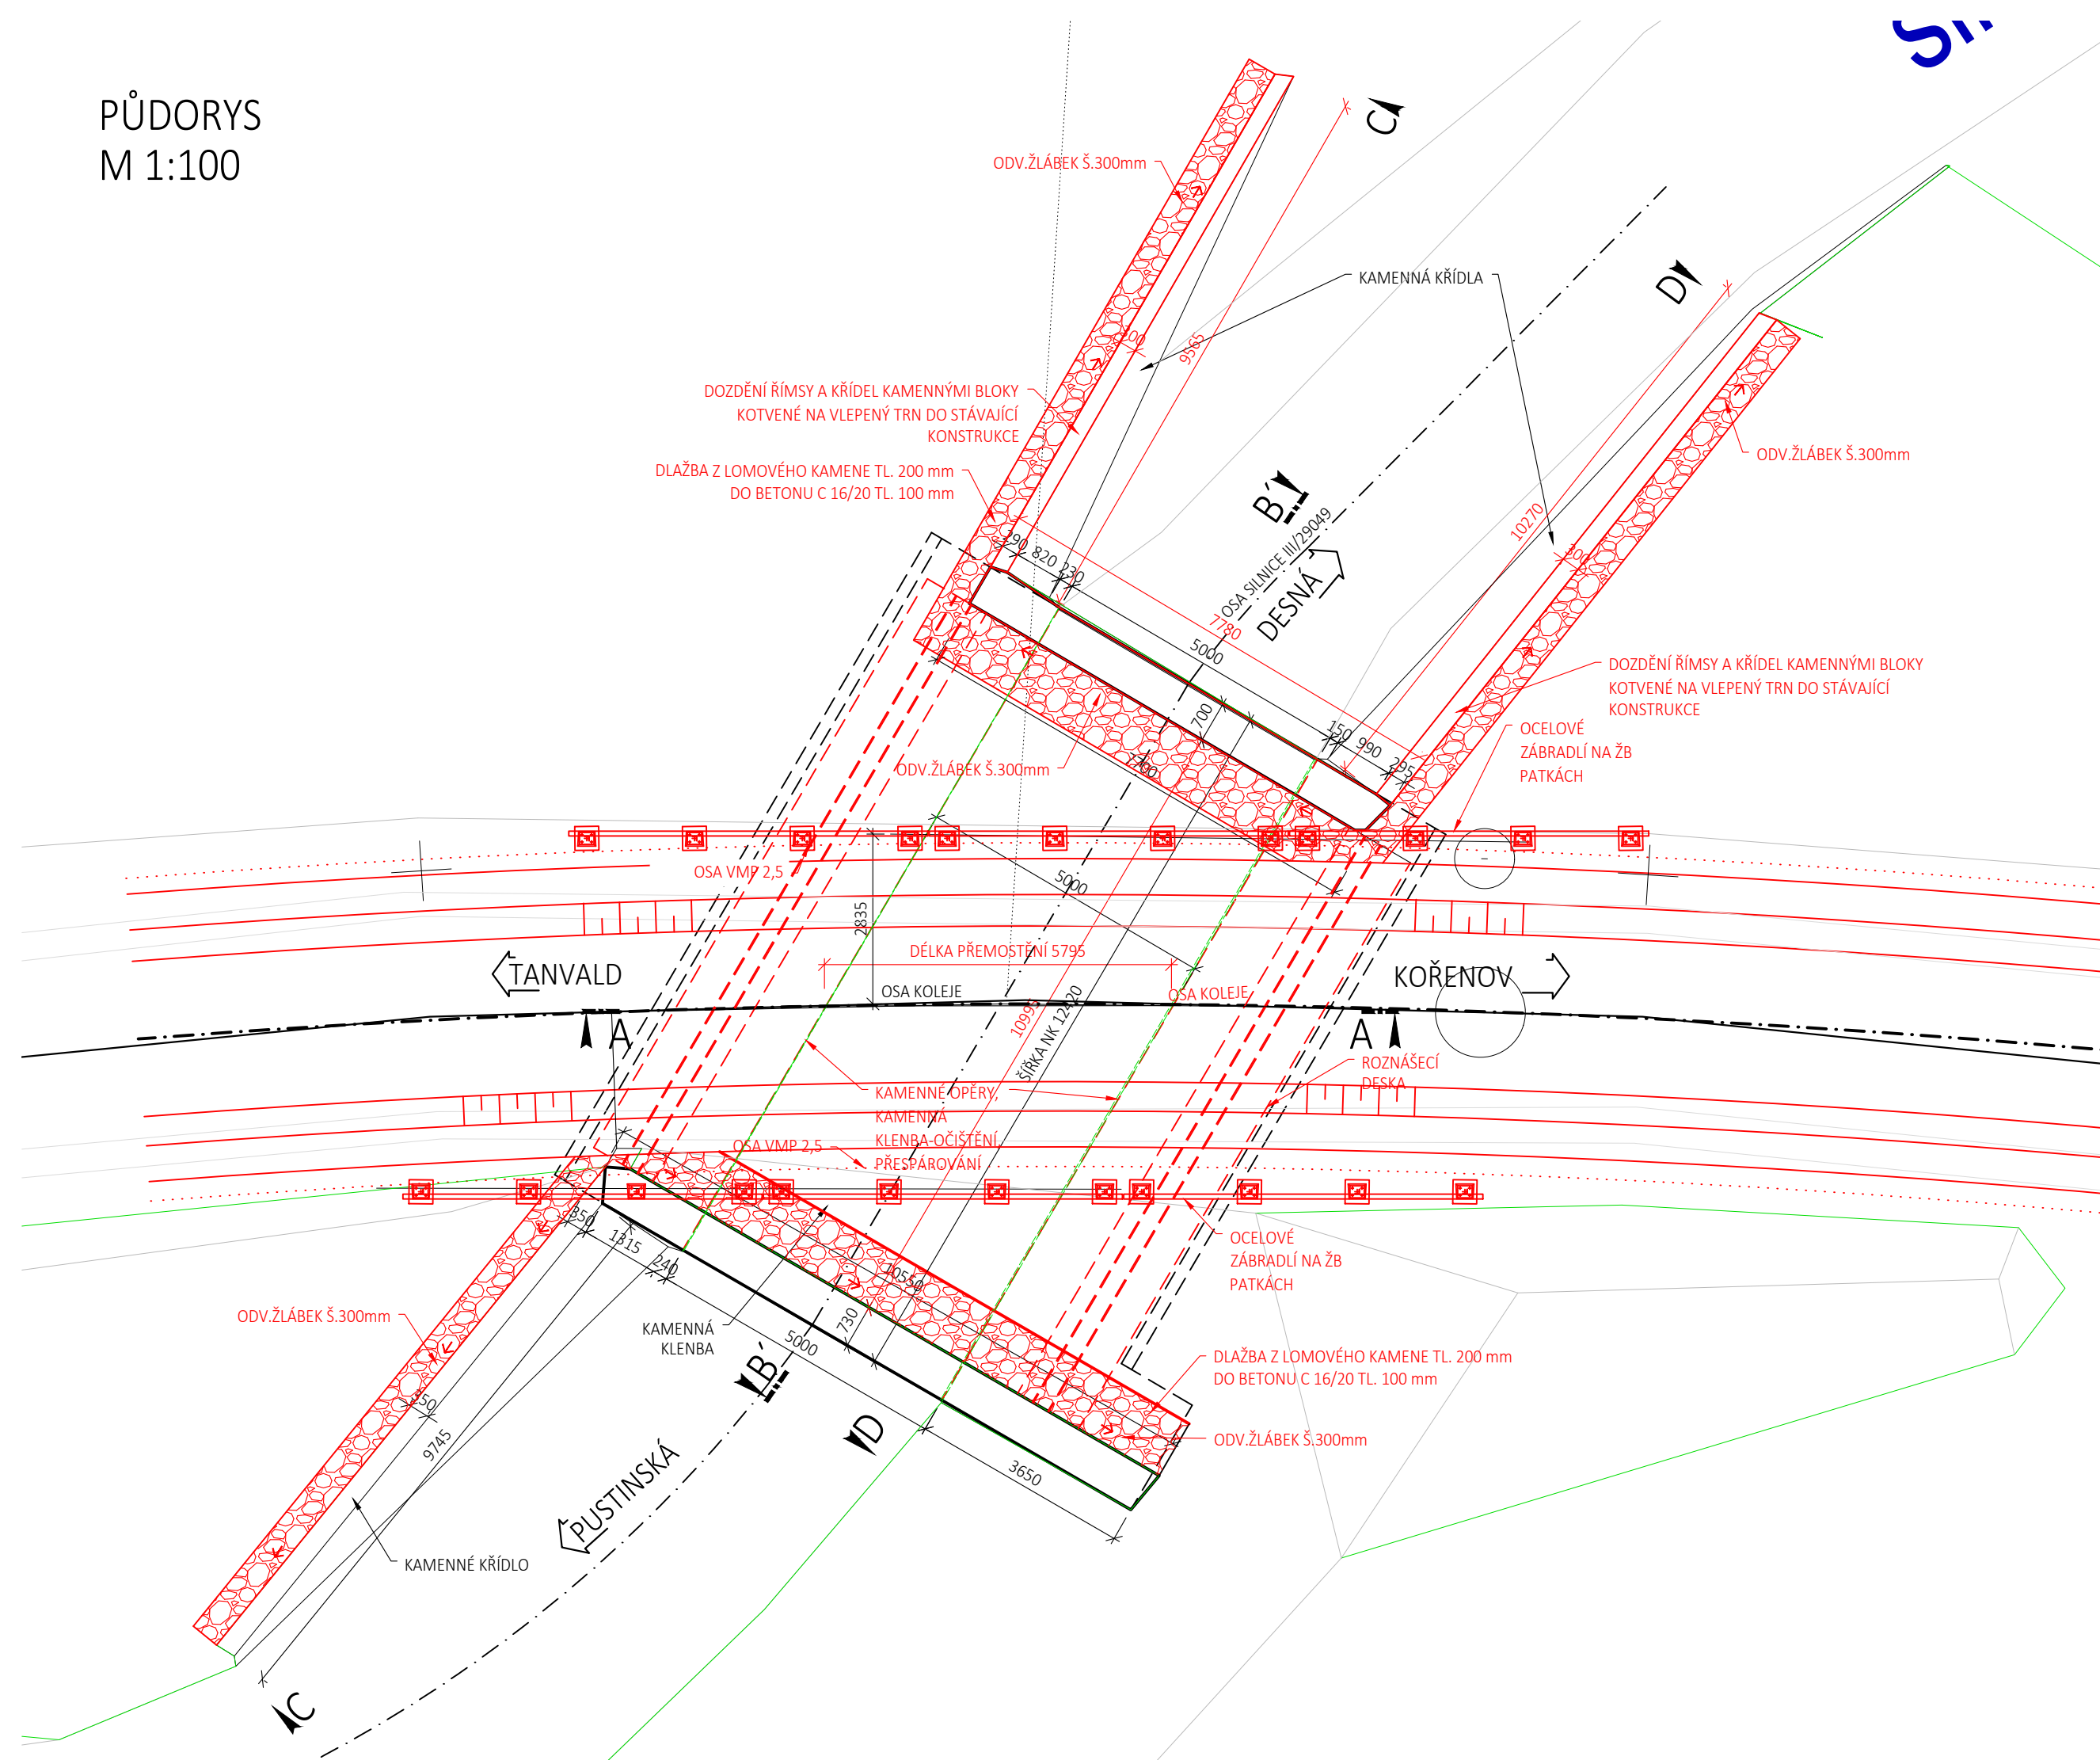

PŘÍČNÝ ŘEZ
M 1:50

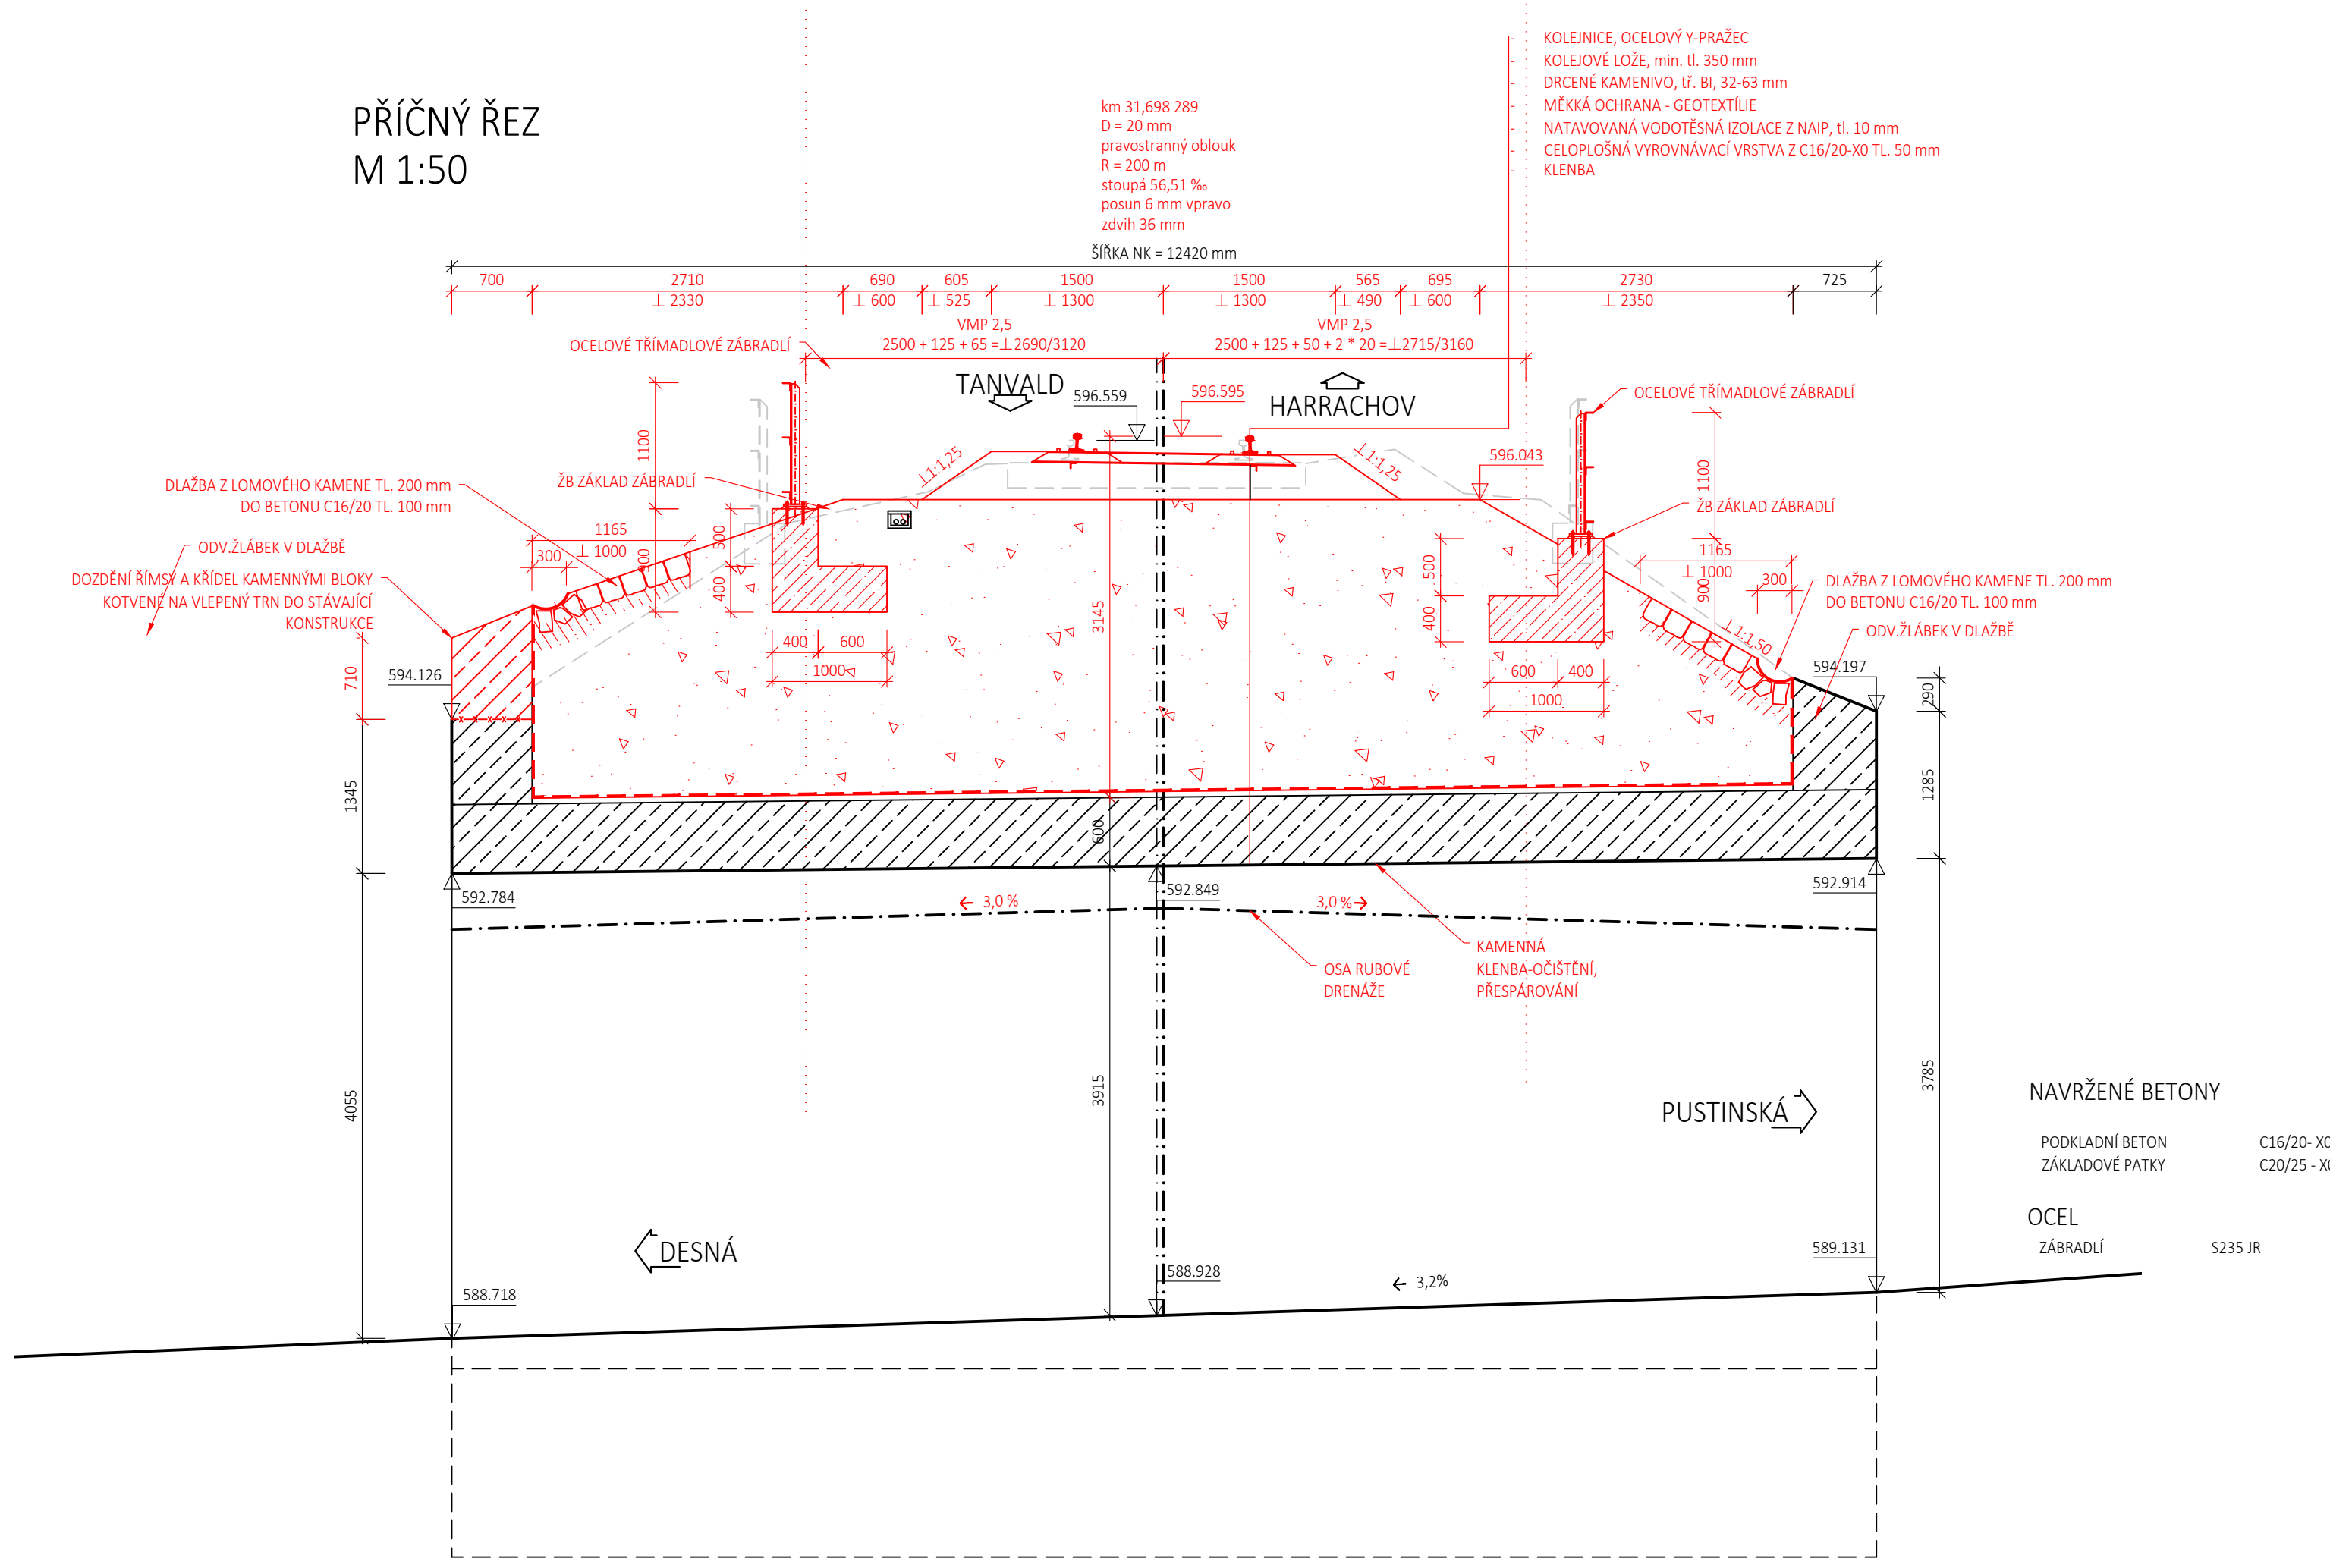


Výškový systém Bpv		Souřadnicový systém S-JTSK
Číslo změny:	Obsah změny:	Datum změny:
01	Zpracování připomínek	10/2021
02	-	-
03	-	-

Generální projektant: TÝM/SAGASTA - Tanvald - Kořenov



Zpracovatel dílčí části dokumentace:

Vypracoval: Ing. Michal Prekop	Zodp. projektant: Ing. David Kuczik	Kontroloval: Ing. Vít Hozdnouř	
Kra: Liberec	Traťový úsek/Obec: 1671 Liberec – Harrachov st.h.r.		
Investor: Správa Železnic, státní organizace; Dlážděná 1003/7; 110 00 Praha 1			
Akce:			
Oprava trati v úseku Tanvald – Kořenov			
SO 04-14-03 Most v ev. km 31,694			
Účel: DSP+PDPS			Fórmát: 8xA4
Č. zakázky: 64020136			Datum: 11/2021
Změna:			Č. kopie
Měřitko: 1:50, 100			
Obsah dokumentace: NOVÝ STAV – PŘEHLEDNÝ VÝKRES			Část dokumentace: E.1.4.9
			3.2