


ŘEZ - ZMĚNA ZÁKLADY -
sestava "JIH" - osa 7

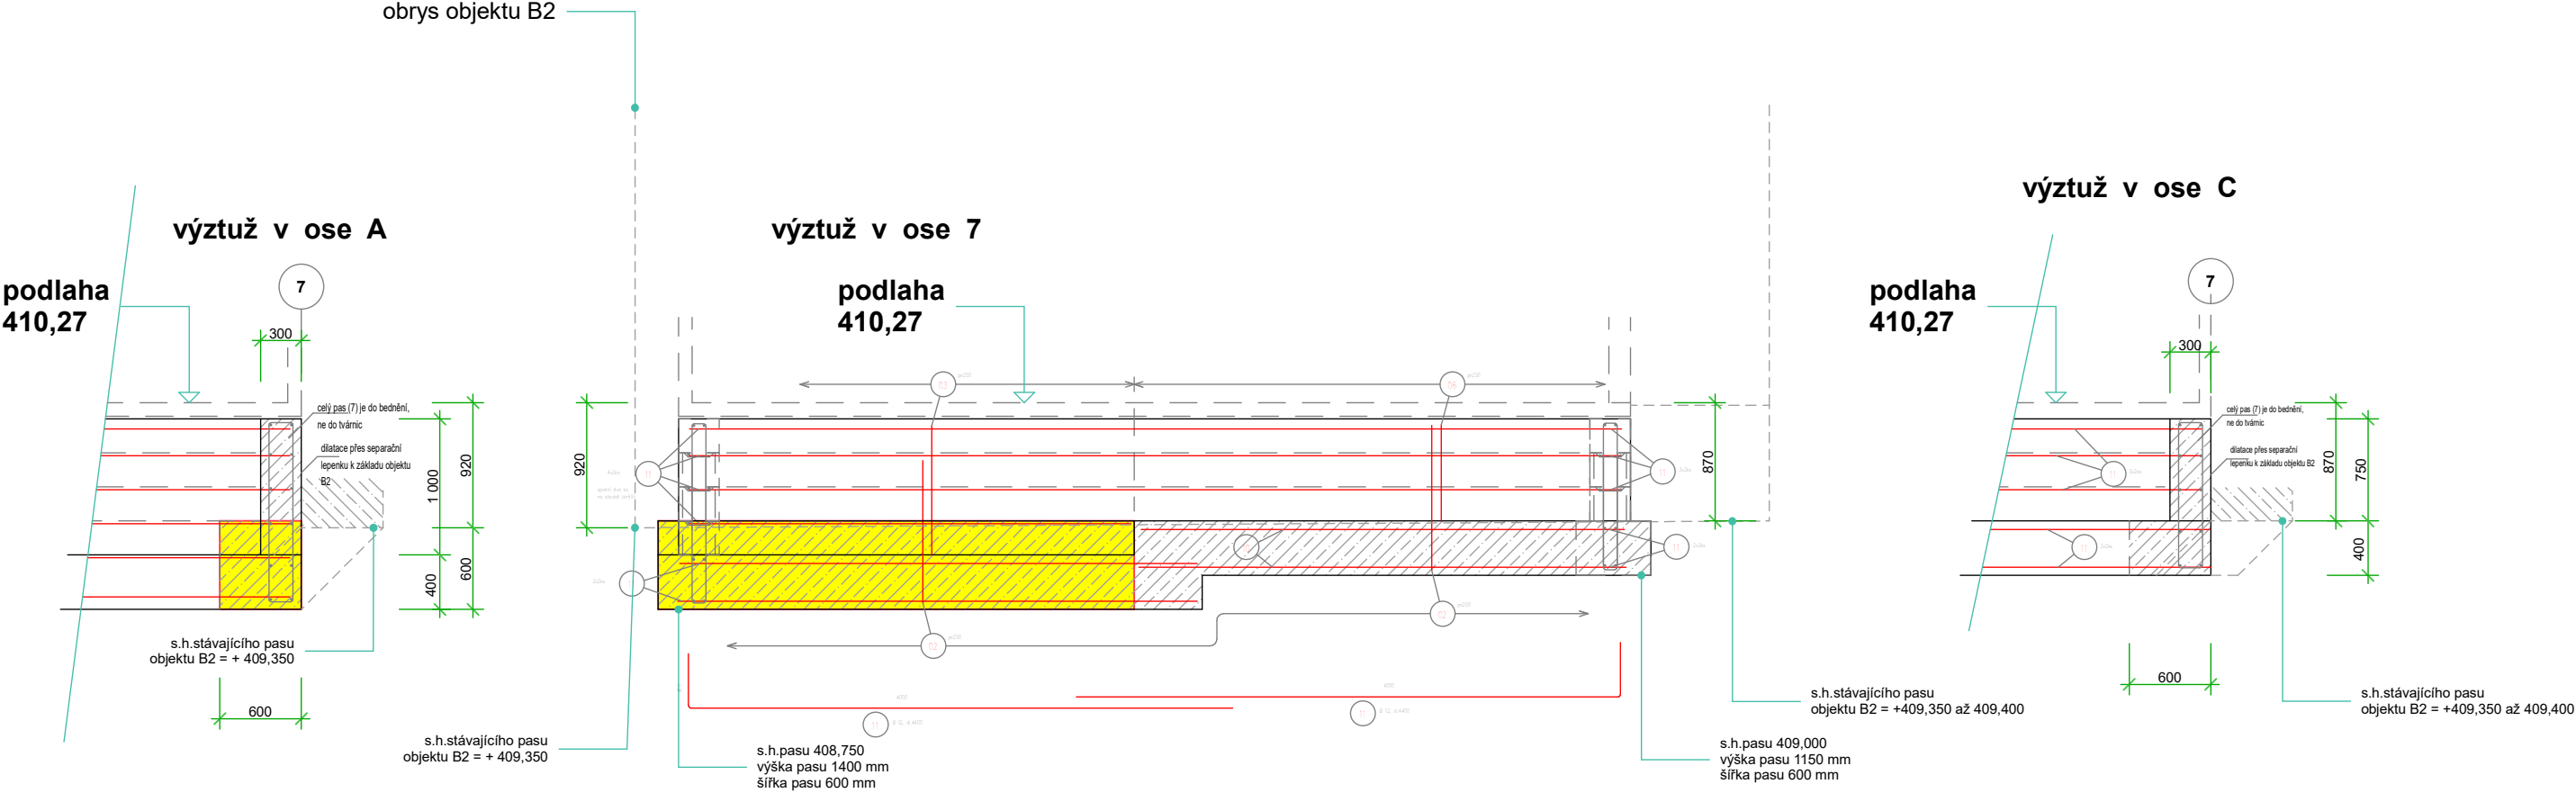

Vypracoval/a:	Ing. Miloš Trnka	Ing. Miloš Trnka Vrchlického 16, Karlovy Vary tel. 777 152 514 IČO 04946898				
Zodpovědný projektant:	Ing. Miloš Trnka					
Investor :	Správa železnic, s.o., Dlážděná 1003/7 Praha 1 - Nové město, 110 00					
Projekt :	Oprava objektů TO na st.p.č. 1385, 1386 a 1387, k.ú. Bohatice		Datum :	12/2022	Kopie :	
			Měřítko :	1 : 50		
Obsah :	NS - OBJEKTY GARÁŽÍ - ZÁKLAD - změna v ose 7 - sestava JIH - řezy		Formát :	2 A4	Výkres č. : D.1.19a	
			Stupeň :	DPS		