


M 1:500

— z — z — ÚPRAVA ZABEZPEČOVACÍHO ZAŘÍZENÍ  
- ~ - ~ - ÚPRAVA SDĚLOVACÍHO ZAŘÍZENÍ

— — — — — OBVOD STAVBY  
- - - - - OBVOD STAVENIŠTĚ

STÁVAJÍCÍ KOLEJE  
STÁVAJÍCÍ (STAV) SITUACE  
HRANICE DRAŽNÍHO POZEMKU  
193/1 HRANICE KATASTR. ÚZEMÍ/HRANICE PARCEL/PARCEL. Č.

— ~ — ~ — ČD-TELEMATIKA a.s.  
— ~ — ~ — SŽ s.o. SSZT

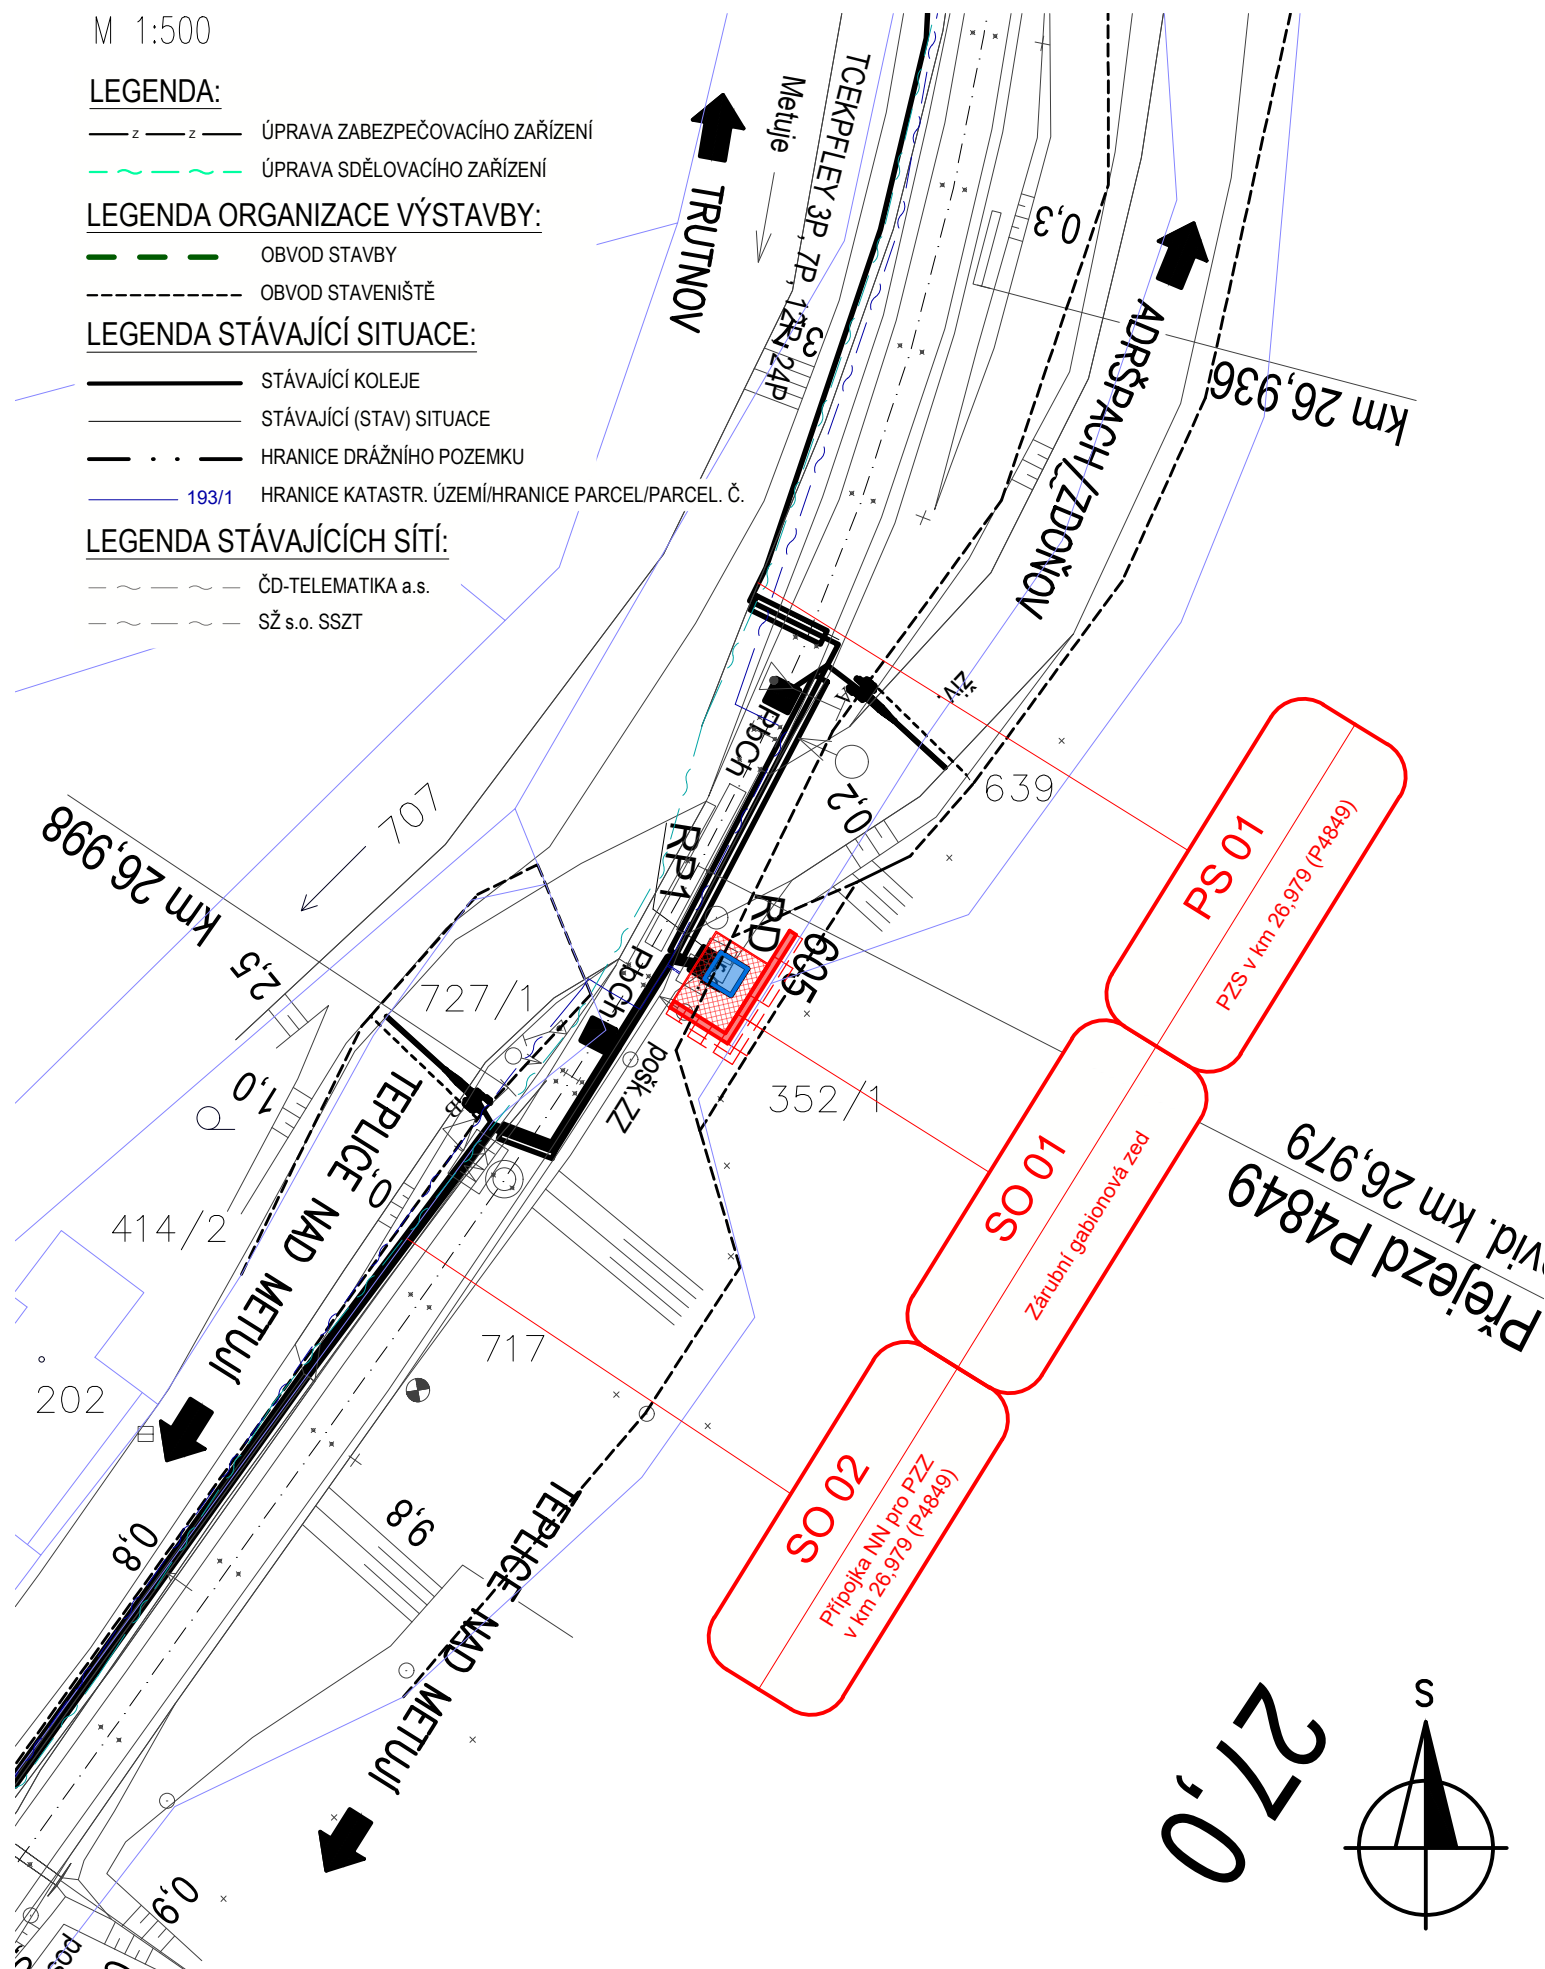

Orientační schéma:				Razítko oprávněné osoby:			
Podpis:				Datum:			
Revize:	Datum:	Popis:		Kontroloval:			
001	20.08.2021	Dokumentace k připomínkovému řízení		Ing. Marek Tyr			
Stavebník/Investor:		Správa železnic, státní organizace					
Adresa:		Dlážděná 1003/7, 110 00 Praha 1					
Zástupce investora:		Stavební správa východ					
Adresa:		Nerudova 773/1, 779 00 Olomouc					
Zhotovitel stavby:		TMS Projekt s.r.o.					
Adresa:		Dubičné 106, 373 71 Dubičné					
Kontakt:		T: +420 378 229 850 E: projekce@tmsplzen.cz					
Zhotovitel objektu:		PROJEKT servis spol. s r.o.					
Adresa:		U Elektry 830/2b, 198 00 Praha 9					
Kontakt:		T: +420 281 090 860 E: firma@projekt-servis.cz					
Hlavní projektant (HIP):		Specialista:		Odpovědný projektant:		Zpracovatel:	
Ing. Marek Tyr		-		Ing. Martin Koudelka		Ing. Marie Peterková	
Název stavby/akce:		Rekonstrukce a doplnění závor na přejezdu v km 26,979 (P4849) trati Teplice nad Metují - Trutnov střed				Označení (S-kód): S622000202	
Název části:		Zdi opěrné, zárubní a obkladní				Označení zhotovitele: 245/SOD/20	
Název objektu:		SO 01 Zárubní gabionová zeď				Označení části: D.2.1.4	
Název přílohy:		Situace				Označení objektu/komplexu: SO 01	
Název dílčí části přílohy:		-				Číslo přílohy: 2. 0.0.	
Kraj:		Katastrální území:		TUDU:		Paré:	
Královéhradecký		Teplice nad Metují [766399]		147110			
Stupeň dokumentace:		Datum zpracování:		Formáty:		Měřítko:	
DUSP		11/2021		3 x A4		1 : 500	
S-kód: S 6 2 2 0 0 0 2 0 2 - D U S P - D 2 1 4 X - S O 0 1 X X X X - X X - 2 - 0 4 1 - 0 0							