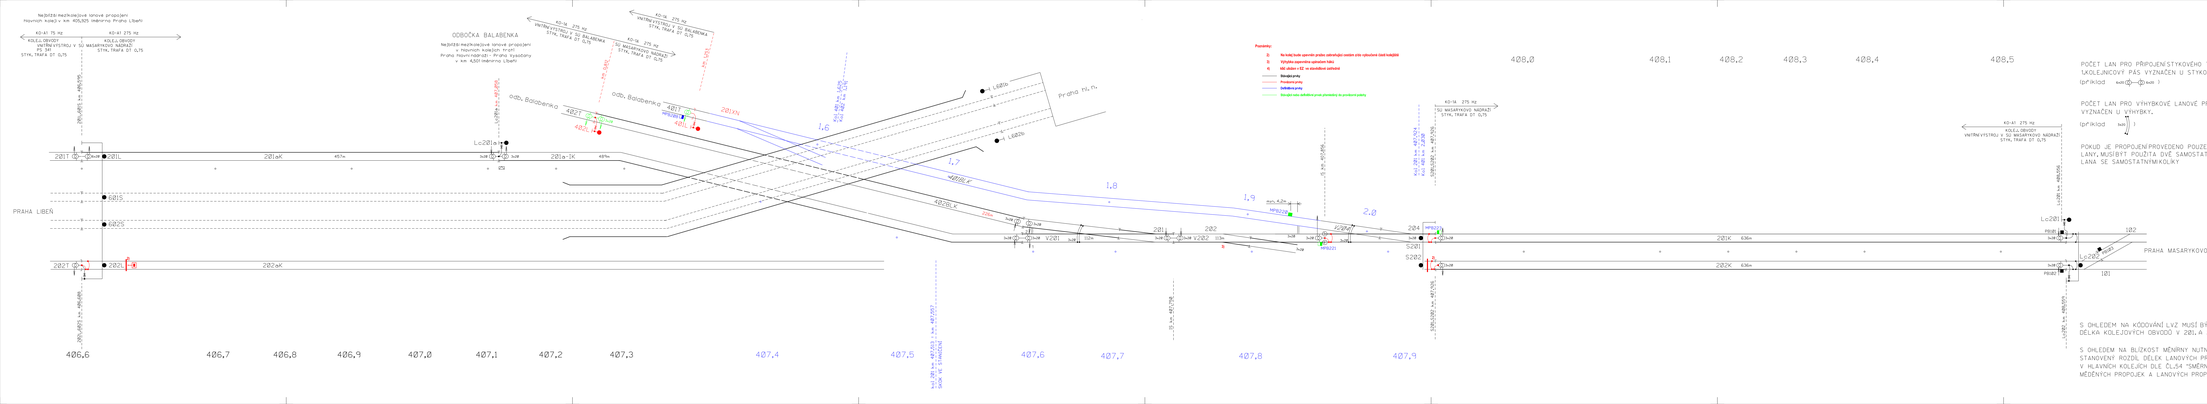

POČET LAN PRO PŘIPOJENÍ/STYKOVÉHO TRAFA NA 1KOLEJNICOVÝ PAS VYZNAČEN U STYKOVÉHO TRAFA.

(příklad 1x35 (2)—(2) 1x35)

POČET LAN PRO VÝHYBKOVÉ LANOVÉ PROPOJENÍ VYZNAČEN U VÝHYBKY.

(příklad 1x35)

POKUD JE PROPOJENÍ PROVEDENO POUZE DVĚMA LANY, MUSÍ BÝT POUŽITA OVĚ SAMOSTATNÁ LANA SE SAMOSTATNÍM NÁKOLÍKY

S OHLEDEM NA KÓDOVÁNÍ LVZ MUSÍ BÝT DODRŽENA MINIMÁLNÍ DÉLKA KOLEJOVÝCH OBVODŮ V 2ØL A 282.KOLEJI ŠK&M

S OHLEDEM NA BLÍZKOST MĚNÍRNY NUTNO DODRŽET STANOVENÝ ROZDÍL DÉLEK LANOVÝCH PROPOJENÍ V HLAVNÍCH KOLEJÍCH DLE ČL.54 "SMĚRNICE PRO NÁHRADU MĚDĚNÝCH PROPOJEK A LANOVÝCH PROPOJENÍ OCEL/OVMV".

Spolufinancováno Evropskou unií

Projekt „Studie pro vybrané úseky železniční tratí Praha – letiště Václava Havla“ je spolufinancovaný EU z programu Nástroj pro propojení Evropy (CEF)

Za tuto publikaci odpovídá pouze její autor. Evropská unie nenese odpovědnost za jakékoli využití informací v ní obsažených.

Orientační schéma

Rozdělka vyměněné osazby:

Projekt:		Datum:
Revize:	Datum:	Popis:	Podrobnosti:
001	31.10.2022	Definitivní odevzdání dokumentace	-
000	30.10.2022	Dokumentace k připomínkám	-
			-
			-
			-

Investorů / Investor:	Správa železnic, státní organizace
Adresa:	Dlážděná 1003/7, 110 00 Praha 1
Kontaktní investor:	Stavební správa západ
Adresa:	Nádražní 1483/34, 150 00 Praha 5

Zhotovitel díla:	Sdružení Společnosti "SP + SSV_Masarykovo nádraží_DSP_SW"
Adresa:	Olšanská 2652/14, 130 00 Praha 3 - Žižkov
Kontakt:	T: +420 267 094 111
Zhotovitel část - výpravy:	SUDOP PRAHA a.s.
Adresa:	Olšanská 1a, 130 00 Praha 3
Kontakt:	T: +420 267 094 111
	E: praha@sudop.cz
Hlavní projektant (HIP):	Ing. arch. Daniel Balada
	Číslo autor. Osvědčení:
	Ing. Jiří Prokopec

Název stavby / akce:	Modernizace a dostavba ZST Praha Masarykovo nádraží	Označení (číslo akce):	04511020640
		Zakázka:	20-009.230
Název části:	Stavební zabezpečovací zařízení (SZZ)	Kmenové číslo:	D.1.1.01
Název objektu/ASŘ části:	ZST Praha Masarykovo nádraží, úprava SZZ	Číslo objektu / komplexu:	PS 11-01-11
Název přílohy:	Schéma zrušené ZST Praha Masarykovo nádraží, obvod Muzeová, SP1b	Číslo přílohy:	2 z 241
Označení části přílohy:			
Vypracoval(a) (jméno):	Zpracovatel přílohy:	Razítko:	Hlavní inženýr projektu:
Ing. Jiří Prokopec	Jan Duchoň	Formát:	A3/A4	Ing. Jiří Prokopec	ČKAIT
Kraj:	Katastrální území:	Měřítko:	Datum:	Smluvní datum zpracování:	31.12.2022
Praha	Nové Město (721493)	1:500	10/2022		

| | | |