


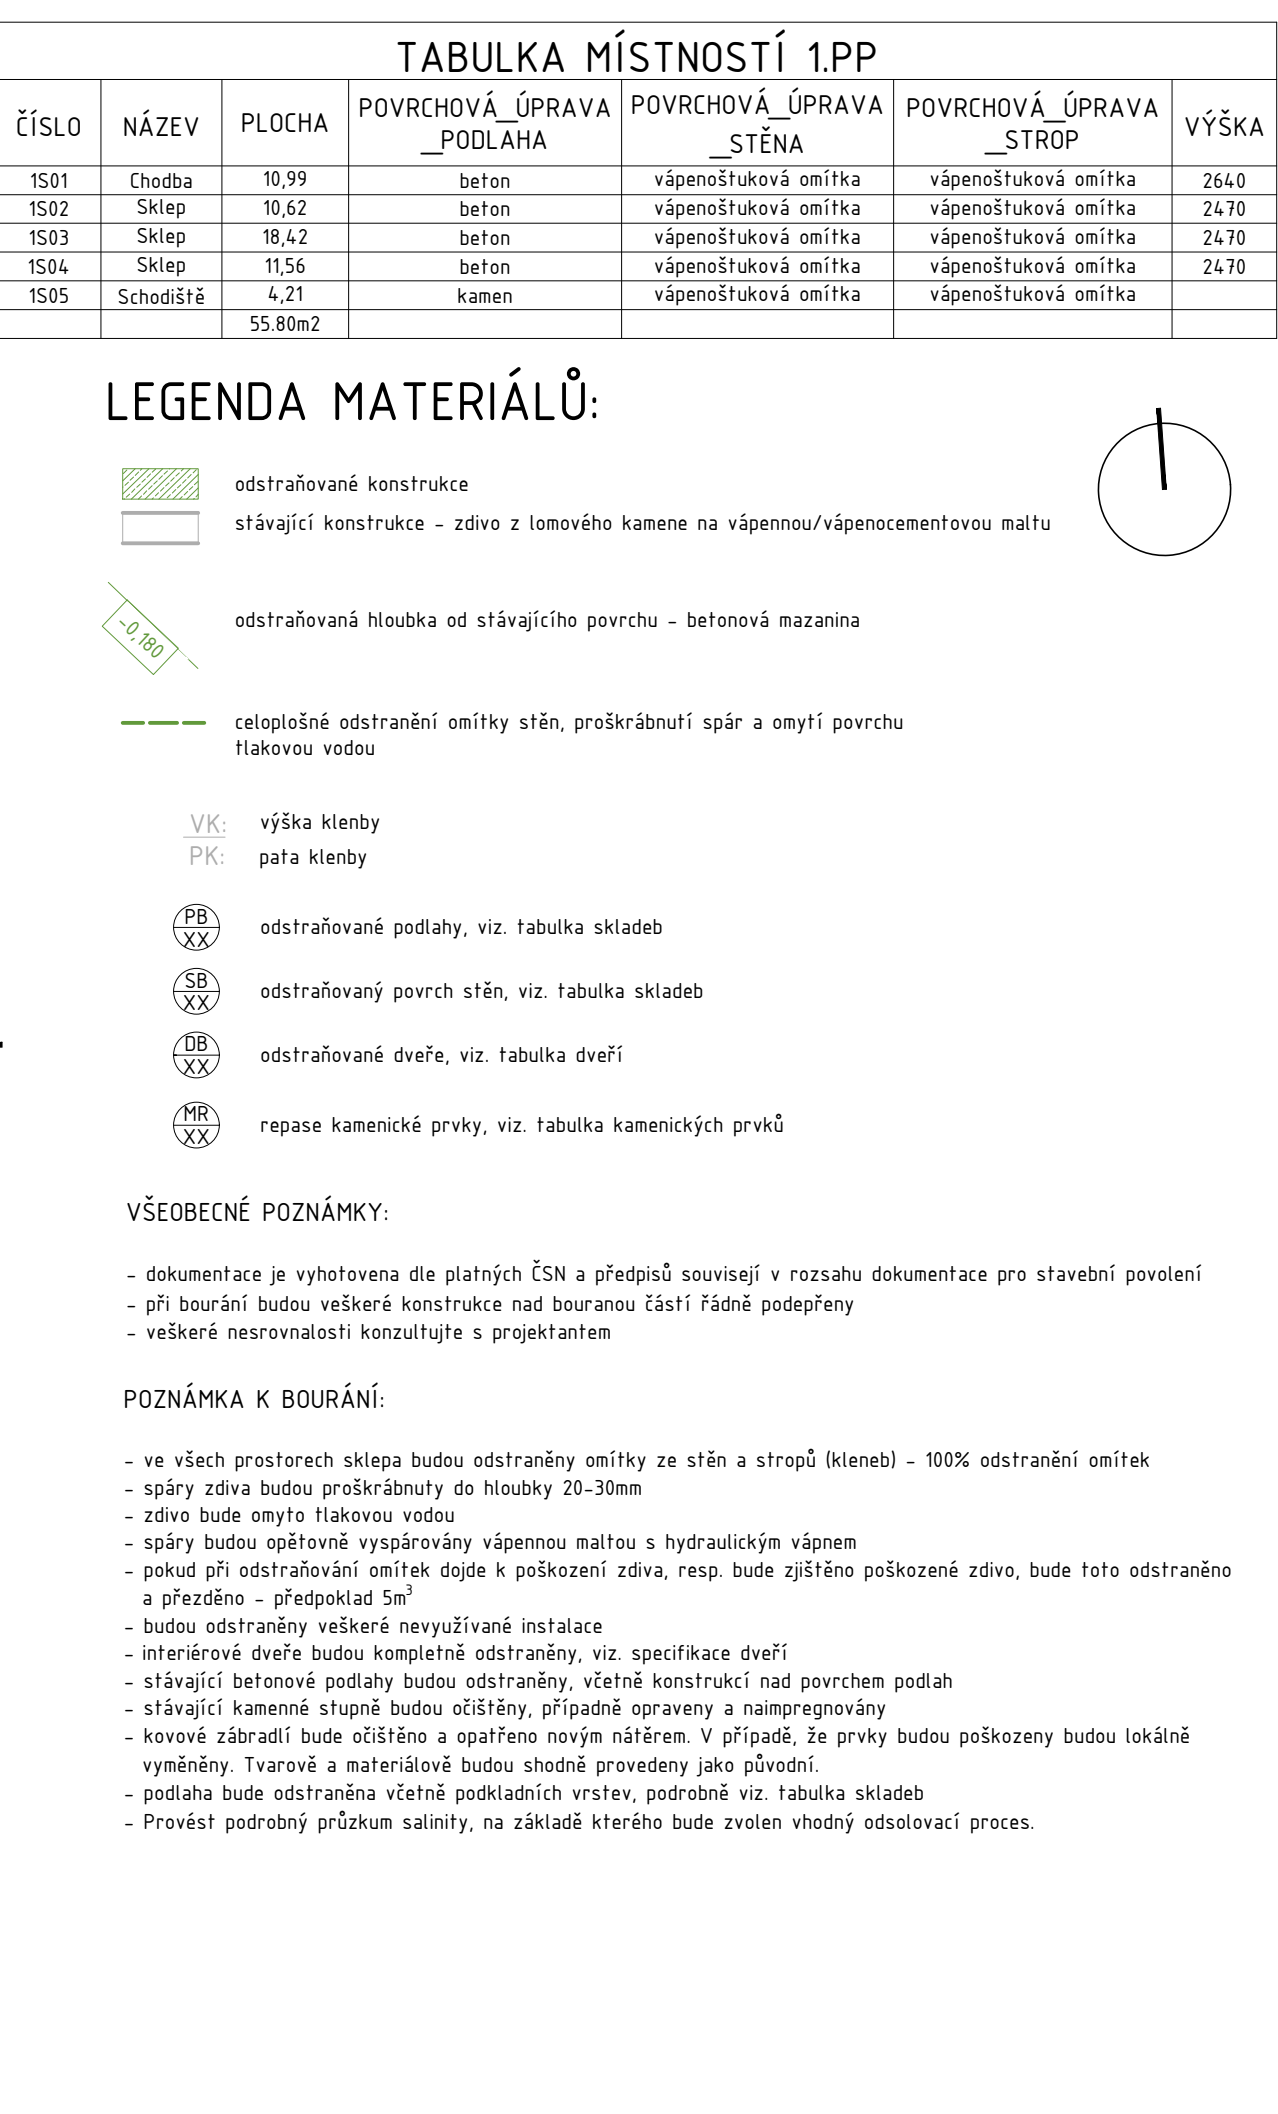

TABULKA MÍSTNOSTÍ 1.PP						
ČÍSLO	NÁZEV	PLOCHA	POVRCHOVÁ_ÚPRAVA _PODLAHA	POVRCHOVÁ_ÚPRAVA _STĚNA	POVRCHOVÁ_ÚPRAVA _STROP	VÝŠKA
1S01	Chodba	10,99	beton	vápenošťuková omítka	vápenošťuková omítka	2640
1S02	Sklep	10,62	beton	vápenošťuková omítka	vápenošťuková omítka	2470
1S03	Sklep	18,42	beton	vápenošťuková omítka	vápenošťuková omítka	2470
1S04	Sklep	11,56	beton	vápenošťuková omítka	vápenošťuková omítka	2470
1S05	Schodiště	4,21	kamen	vápenošťuková omítka	vápenošťuková omítka	
		55.80m2				

LEGENDA MATERIÁLŮ:

- | | |
|---|---|
|  | odstraňované konstrukce |
|  | stávající konstrukce – zdivo z lomového kamene na vápennou/vápenocementovou maltu |
|  | odstraňovaná hloubka od stávajícího povrchu – betonová mazanina |
|  | celoplošné odstranění omítky stěn, proškřábnutí spár a omytí povrchu tlakovou vodou |
| <u>VK:</u> | výška klenby |
| PK: | paťa klenby |
|  | odstraňované podlahy, viz. tabulka skladeb |
|  | odstraňovaný povrch stěn, viz. tabulka skladeb |
|  | odstraňované dveře, viz. tabulka dveří |
|  | repase kamenické prvky, viz. tabulka kamenických prvků |

VŠEOBECNÉ POZNÁMKY:

- dokumentace je vyhotovena dle platných ČSN a předpisů souvisejících v rozsahu dokumentace pro stavební povolení
- při bourání budou veškeré konstrukce nad bouranou částí řádně podepřeny
- veškeré nesrovnalosti konzultujte s projektantem

POZNÁMKA K BOURÁNÍ:

- ve všech prostorech sklepa budou odstraněny omítky ze stěn a stropů (kleneb) - 100% odstranění omítek
- spáry zdíva budou proškrábnuty do hloubky 20-30mm
- zdívo bude omyto flakovou vodou
- spáry budou opětovně vyspárovány vápennou maltou s hydraulickým vápnem
- pokud při odstraňování omítek dojde k poškození zdíva, resp. bude zjištěno poškozené zdívo, bude toto odstraněno a přezděno - předpoklad 5m²
- budou odstraněny veškeré nevyužívané instalace
- interiérové dveře budou kompletně odstraněny, viz. specifikace dveří
- stávající betonové podlahy budou odstraněny, včetně konstrukcí nad povrchem podlah
- stávající kamenné stupně budou očištěny, případně opraveny a naimpregnovány
- kovové zábradlí bude očištěno a opatřeno novým nátěrem. V případě, že prvky budou poškozeny budou lokálně vyměněny. Tvarově a materiálově budou shodně provedeny jako původní.
- podlaha bude odstraněna včetně podkladních vrstev, podrobně viz. tabulka skladeb
- Provést podrobný průzkum salinity, na základě kterého bude zvolen vhodný odsolovací proces.

[illegible]