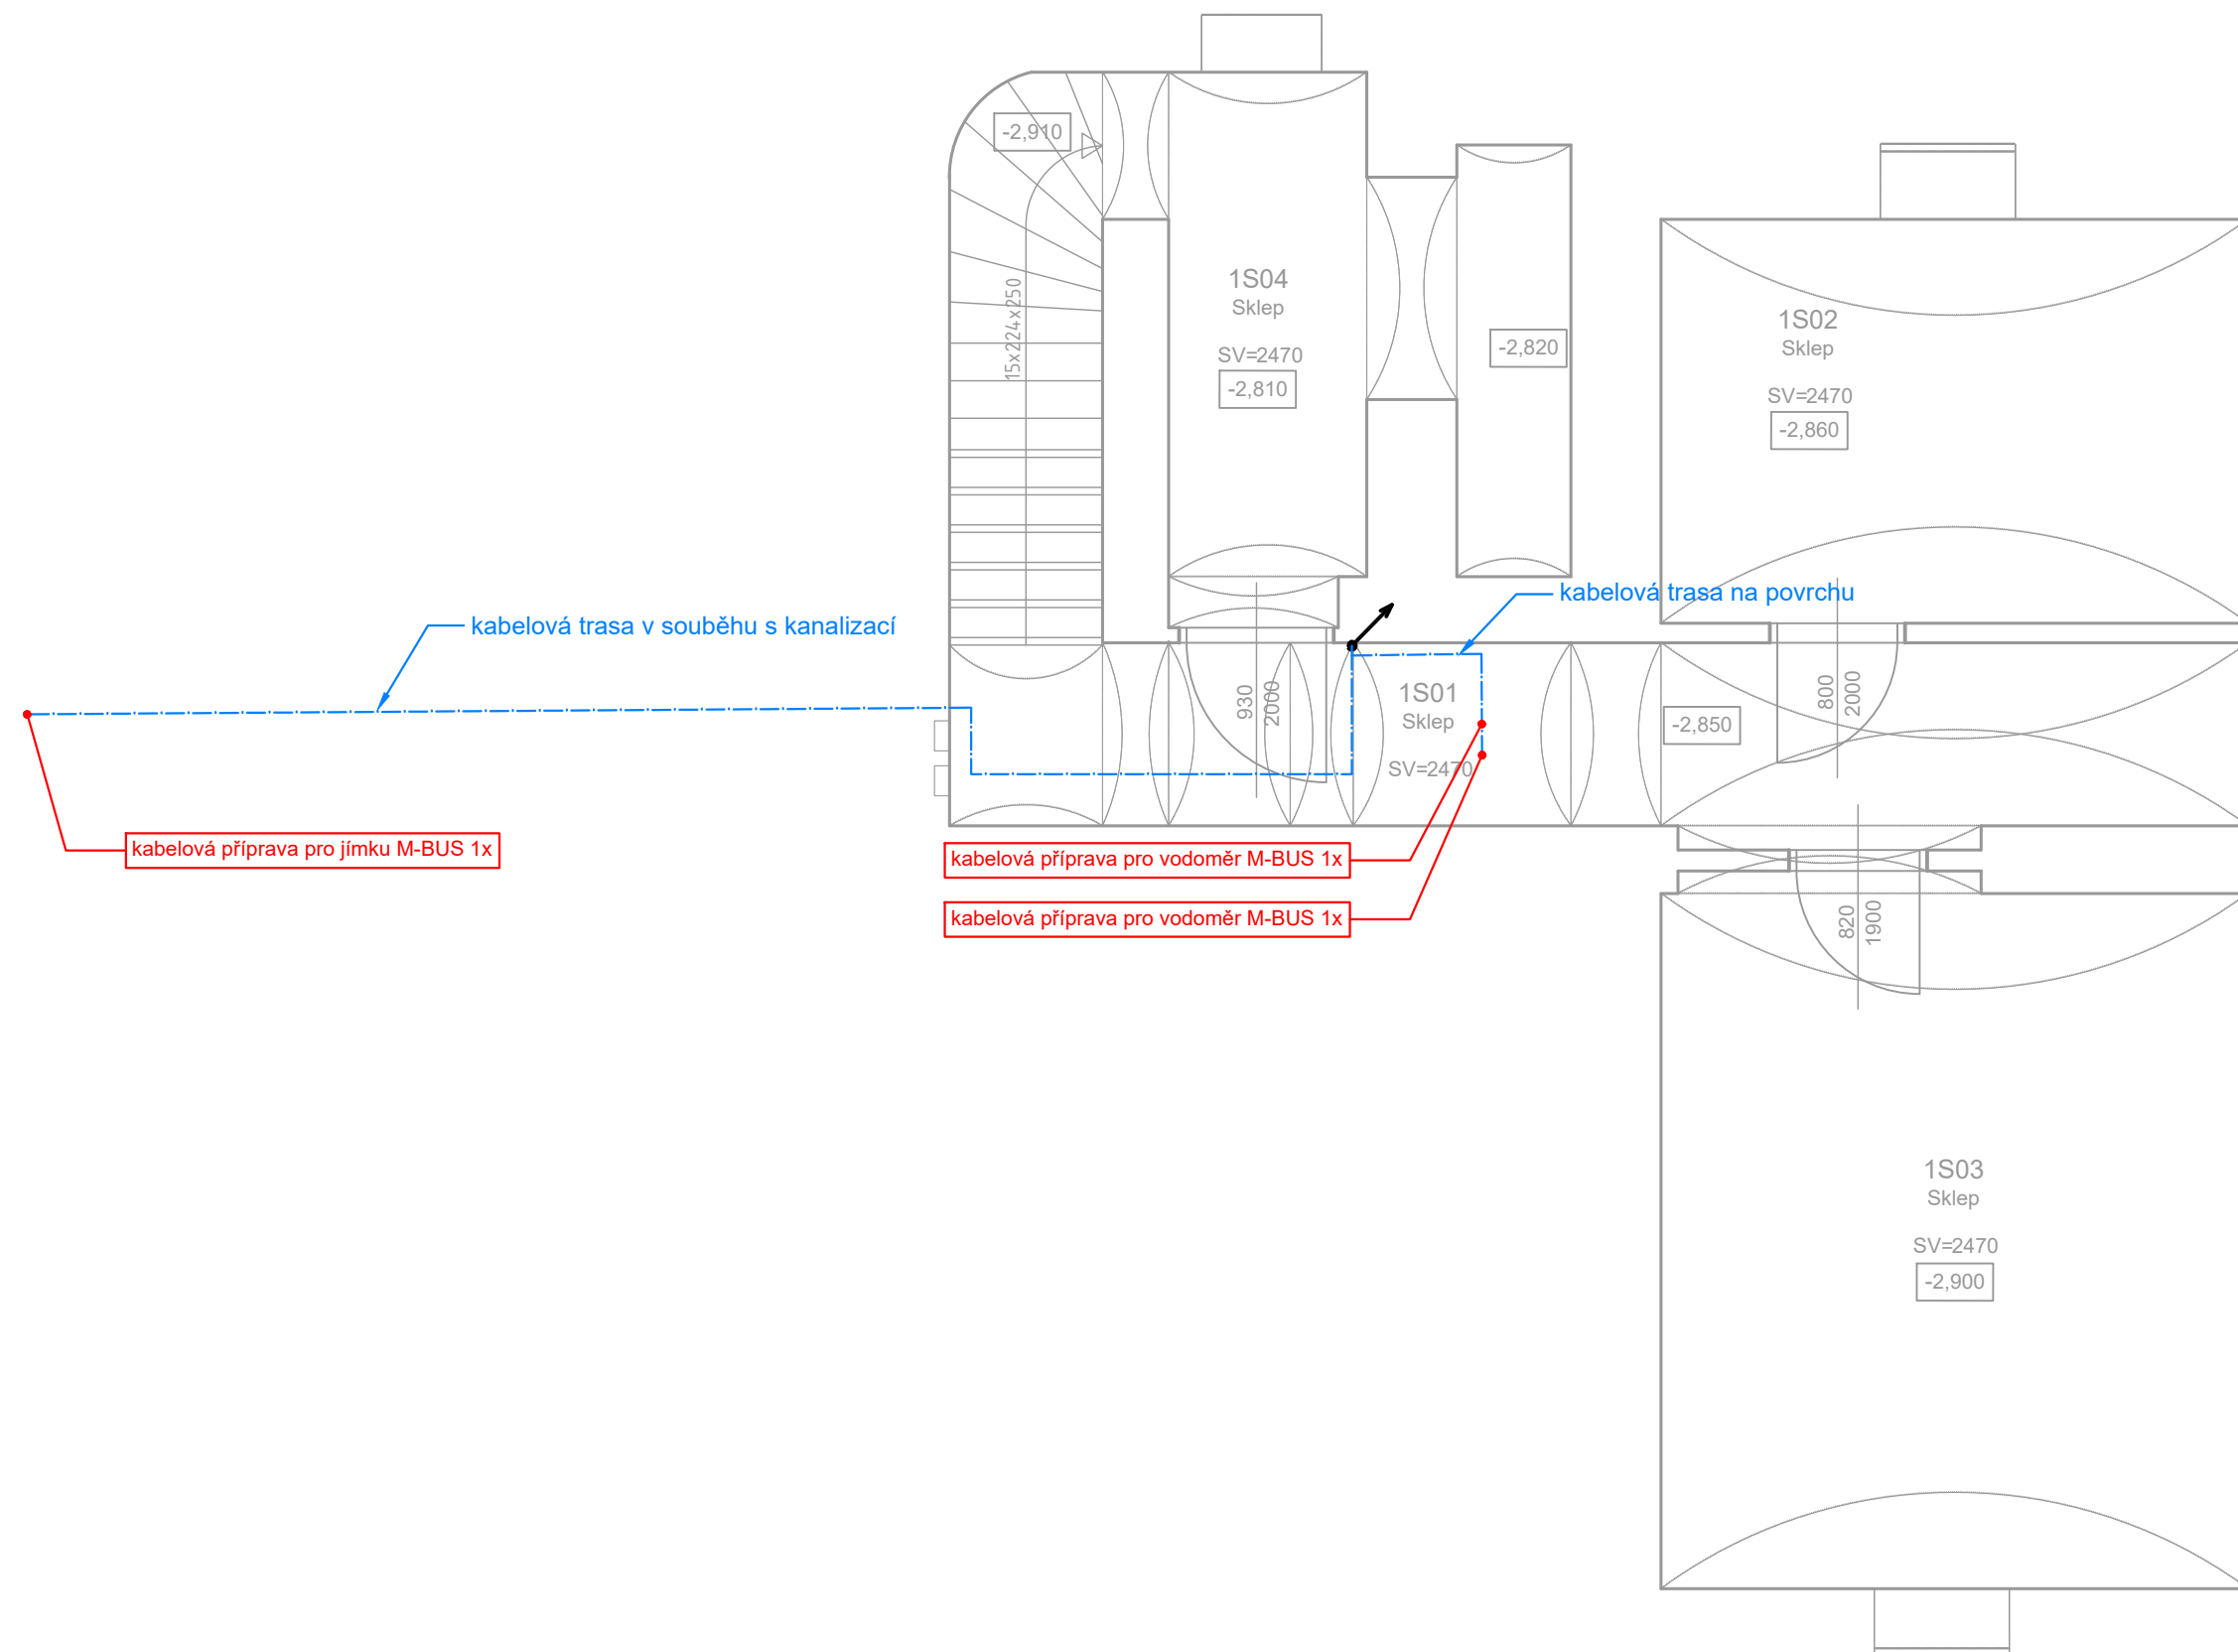


TABULKA MÍSTNOSTÍ 1.PP			
Č. MÍST.	PLOCHA	NADM. VÝŠKA	SV. VÝŠKA
IS01	10.99	469,53	2610
IS02	10.62	469,52	2640
IS03	18.41	469,48	2640
IS04	11.56	469,57	2510
	51.58m2		

[illegible]