



PŘÍČNÉ ŘEZY MOST


km 420,926

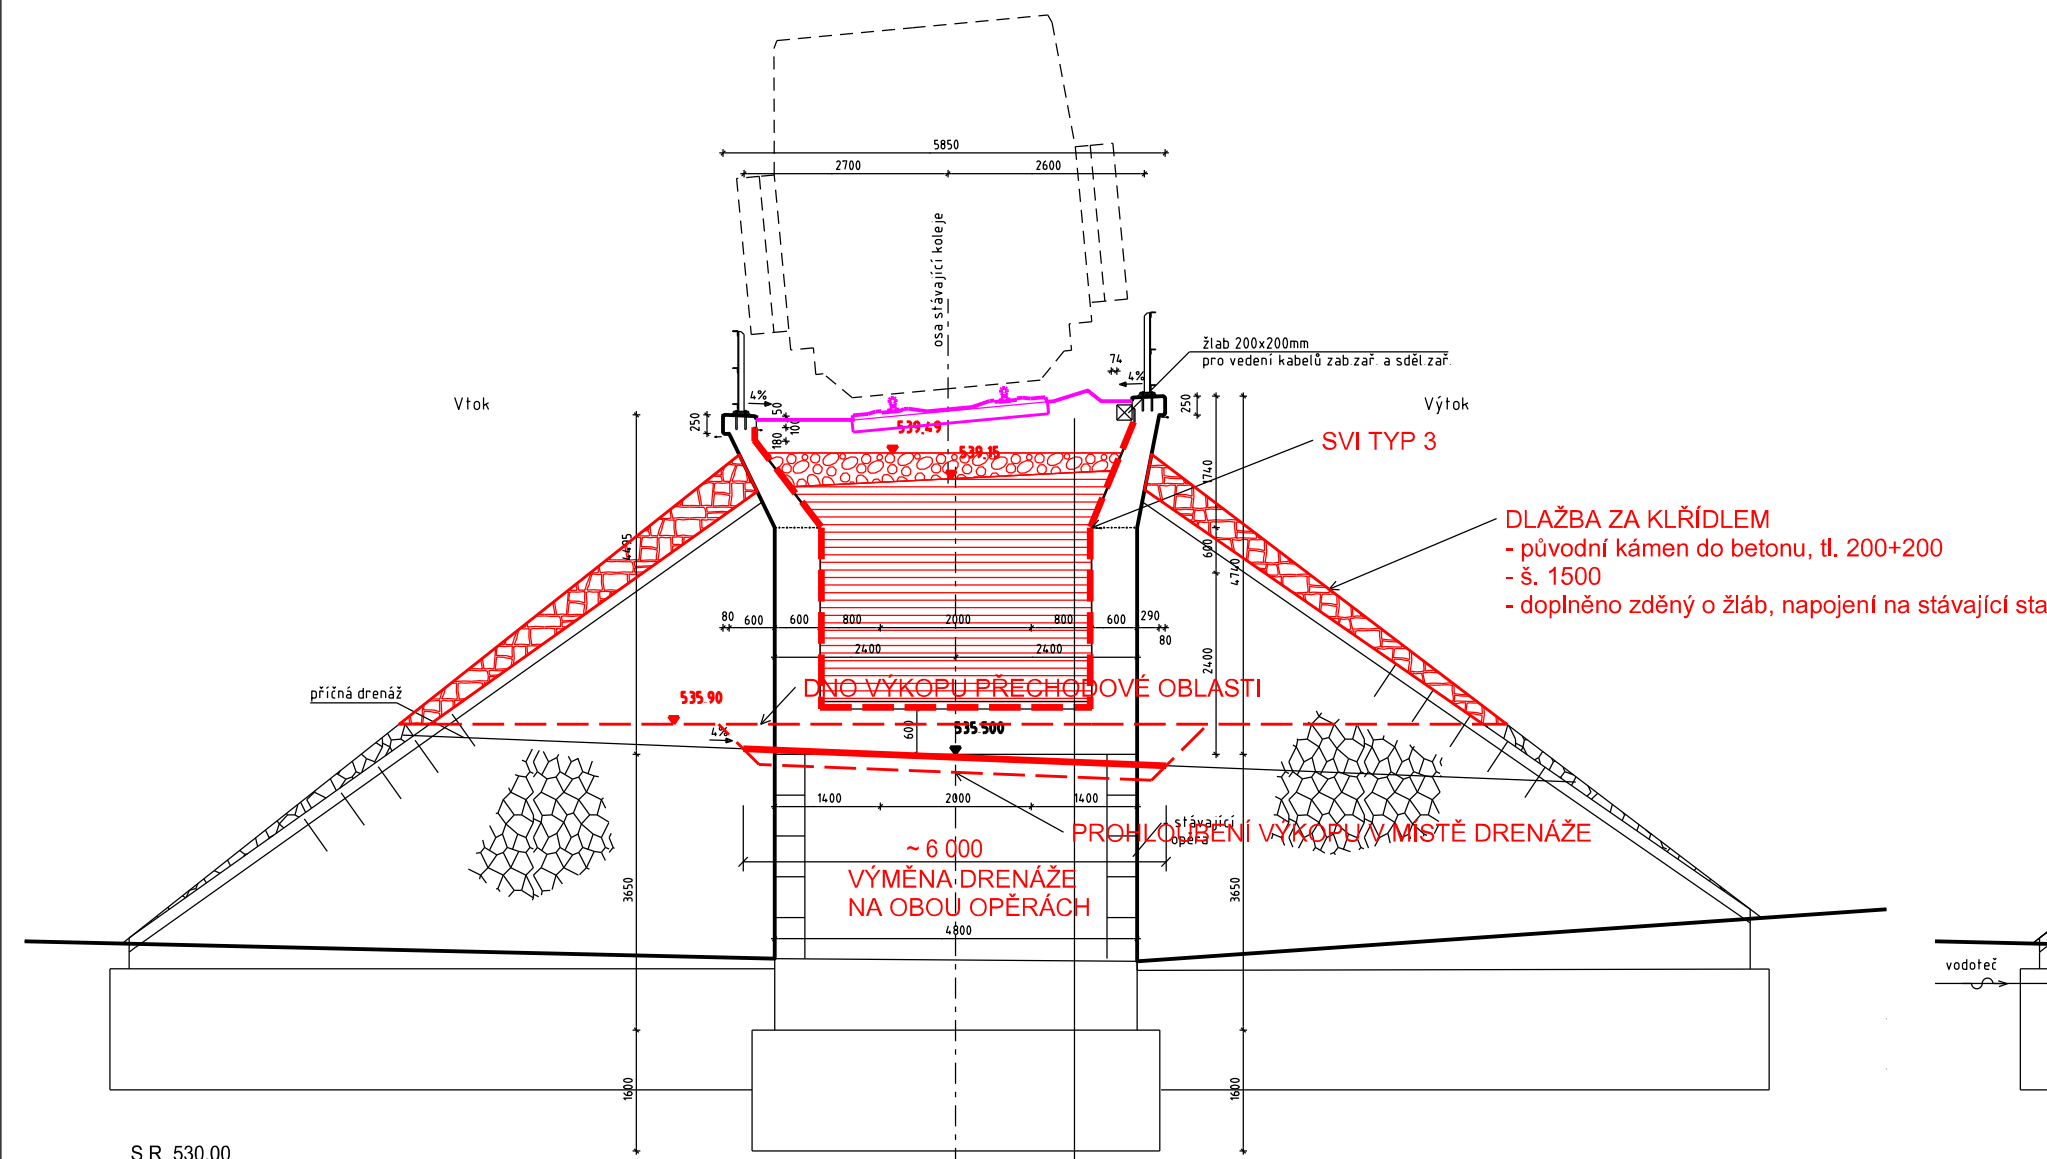


km 420,923

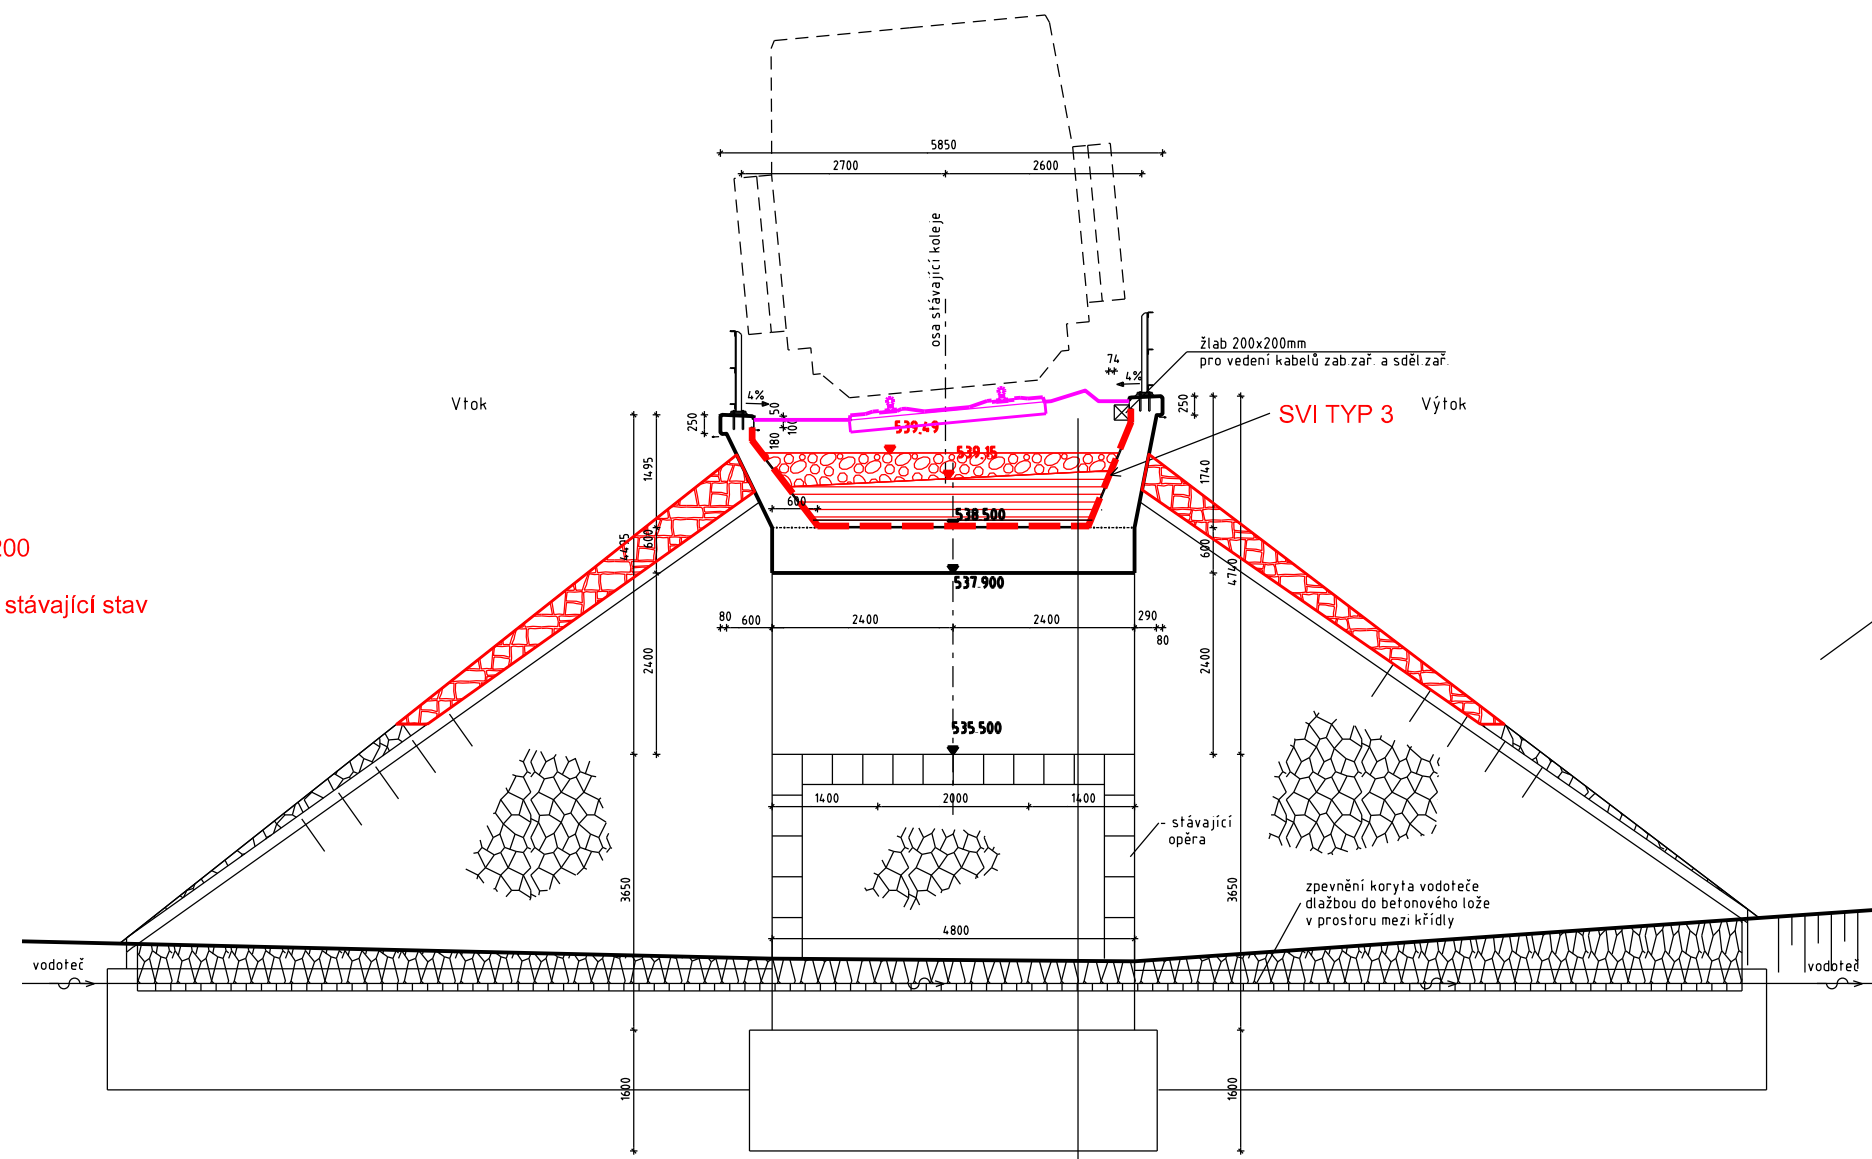

km 420,913

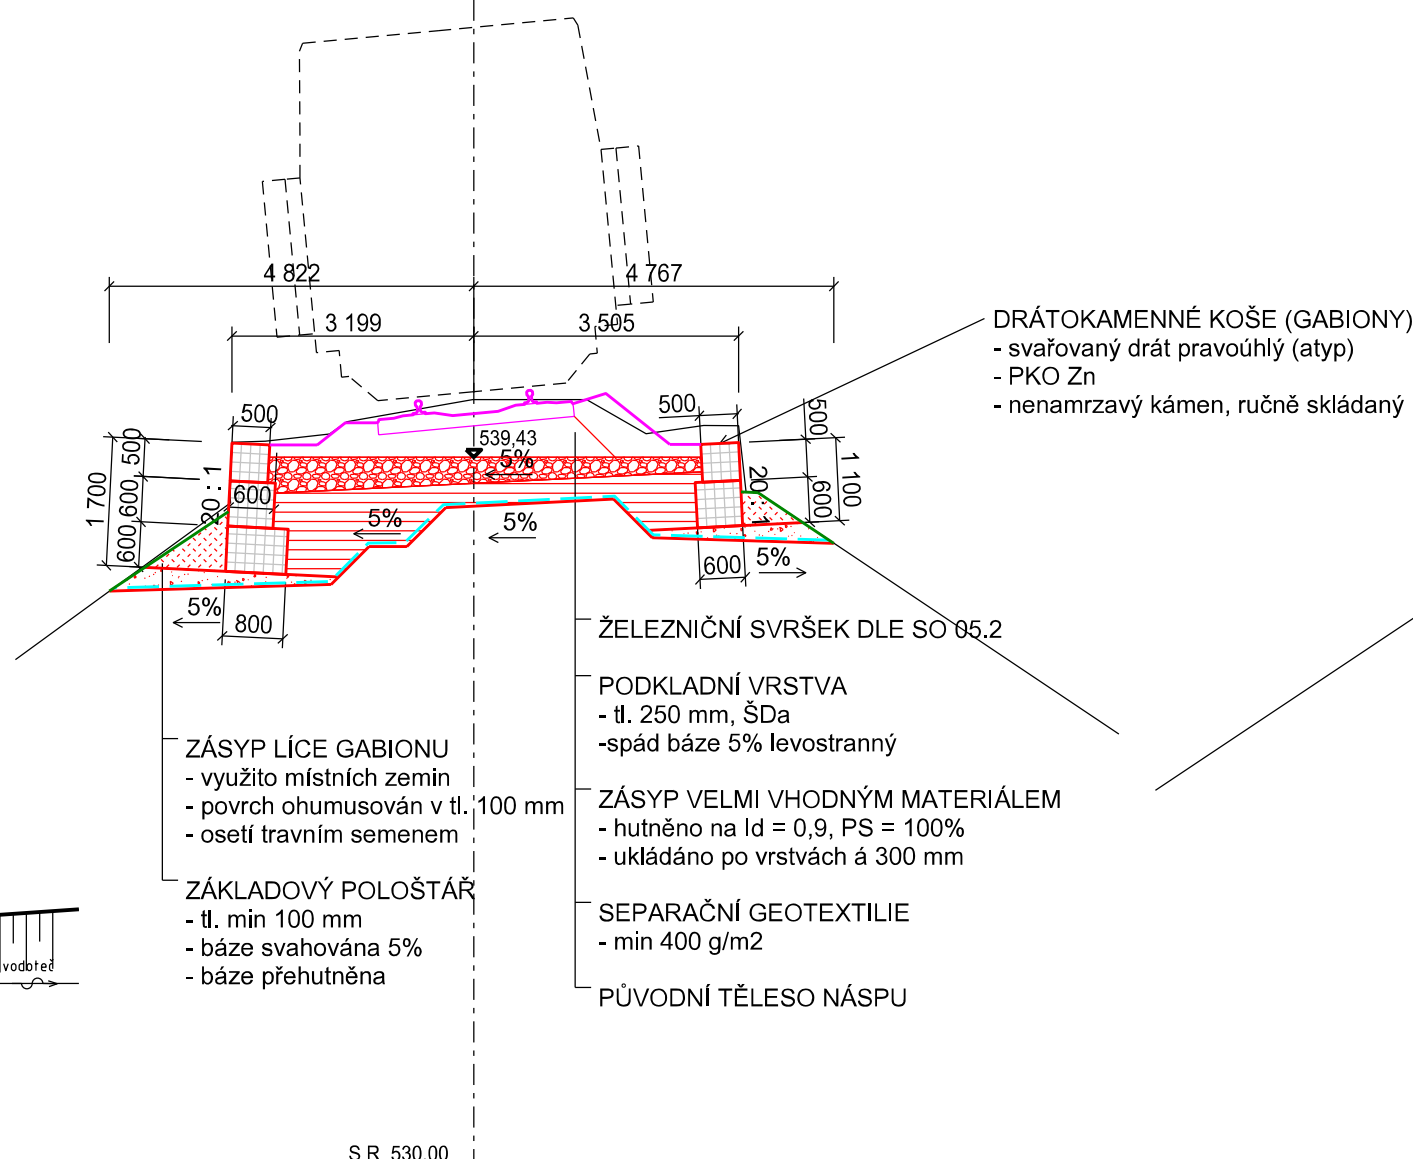

km 420,935

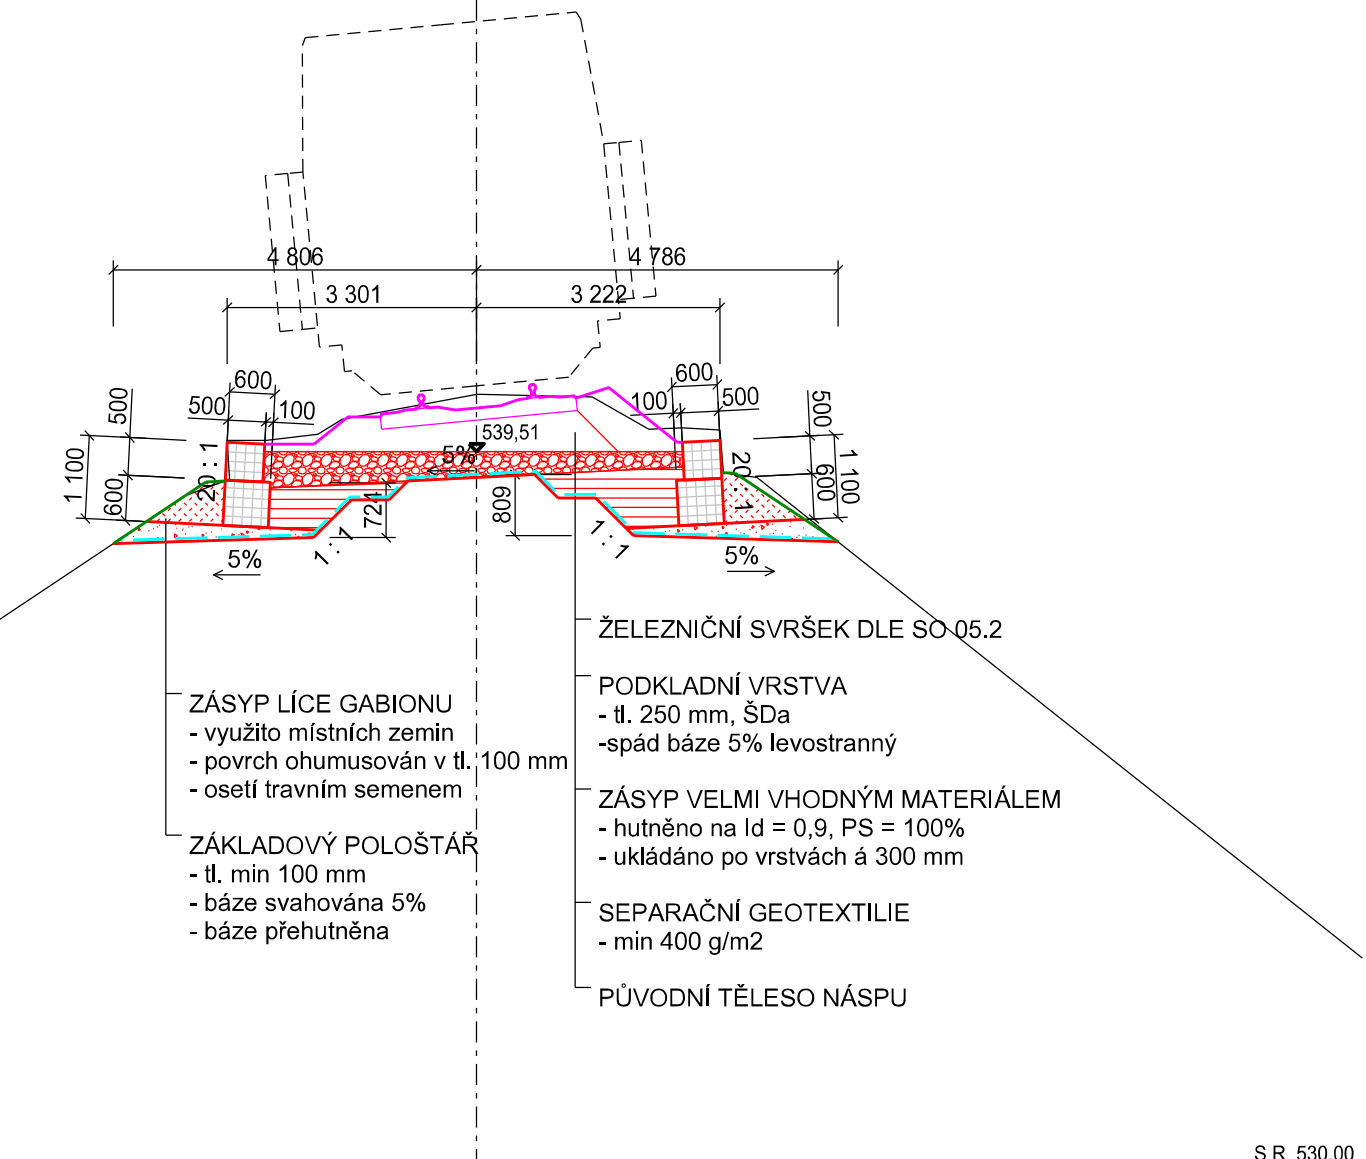

S.R. 530,00

S.R. 530,00

S.R. 530,00

- ŽELEZNIČNÍ SVRŠEK DLE SO 05.2
- PODKLADNÍ VRSTVA
 - tl. 250 mm, ŠDa
 - spád báze 5% levostranný
- ZÁSYV VELMI VHODNÝM MATERIÁLEM
 - hutněno na Id = 0,9, PS = 100%
 - ukládáno po vrstvách á 300 mm
- SVI S TVRDOU OCHRANNOU (TYP 1)
- PŮVODNÍ TĚLESO NÁSPU

- ŽELEZNIČNÍ SVRŠEK DLE SO 05.2
- PODKLADNÍ VRSTVA
 - tl. 250 mm, ŠDa
 - spád báze 5% levostranný
- ZÁSYV VELMI VHODNÝM MATERIÁLEM
 - hutněno na Id = 0,9, PS = 100%
 - ukládáno po vrstvách á 300 mm
- SVI S TVRDOU OCHRANNOU (TYP 1)
- PŮVODNÍ TĚLESO NÁSPU

AZ CONSULT, spol. s r. o.

Číslo zakázky.....20/109

Vyrobek uvolněn k použití

Datum.....1.9.2021

Souřadný systém: S-JTSK
Výškový systém: S-ČJNS BALT P.V.

.
1
Revize:	Datum:	Vypracoval:	Podpis:	Kontroloval:	Podpis:	Poznámka:
Objednatel: Správa železnic, s.o.				<div>AZS + AZC, Pňovany</div> <div>A ZCONSULT® spol. s r. o.</div> <div>AZSANACE®</div>		
Odpov. proj.: Ing. M. Komín		Zak. číslo: 20/109				
Kontroloval: Ing. J. Šíma		Datum: VIII / 2021				
DOKUMENTACI LZE UŽÍVAT POUZE VE SMYSLU PŘÍSLUŠNÉ SMLOUVY O DÍLO. KOPÍROVÁNÍ A ROZŠÍŘOVÁNÍ POUZE PO PŘEDCHOZÍM SOUHLASU AZ CONSULT spol. s r.o.						

Odpov. proj.:	Ing. M. Komín	AZCONSULT® spol. s r. o.	
Vypracoval:	Ing. J. Fukač	Klíšská 12, 400 01 Ústí nad Labem	
Kontroloval:	Ing. J. Šíma	Tel.: 475 240 888	
Kraj:	Plzeňský kraj	Místo:	Pňovany
Objednatel:	Správa železnic, s.o.		
Tel/fax.: 475 240 863			
E-mail: azconsult@azconsult.cz			
ČSN EN ISO 9001			
Akce:	Zn. souboru:		
Rekonstrukce vybraných lokalit železničního vspdku v úseku Pňovany – Mariánské Lázně trati Plzeň - Cheb	Stupeň:	DUSP	Formát: 3 x A4
Objekt:	Č. zak.:	20/109	Č. paré: x
SO 05.1 - 9 km 420,800 - 422,730 - ŽSp	Datum:	VIII / 2021	
Výkres:	Měřítko:	1 : 100	Č. přílohy: E.5.1.7
Příčné řezy most			
DOKUMENTACI LZE UŽÍVAT POUZE VE SMYSLU PŘÍSLUŠNÉ SMLOUVY O DÍLO. KOPÍROVÁNÍ A ROZŠÍŘOVÁNÍ POUZE PO PŘEDCHOZÍM SOUHLASU AZ CONSULT spol. s r. o.			