
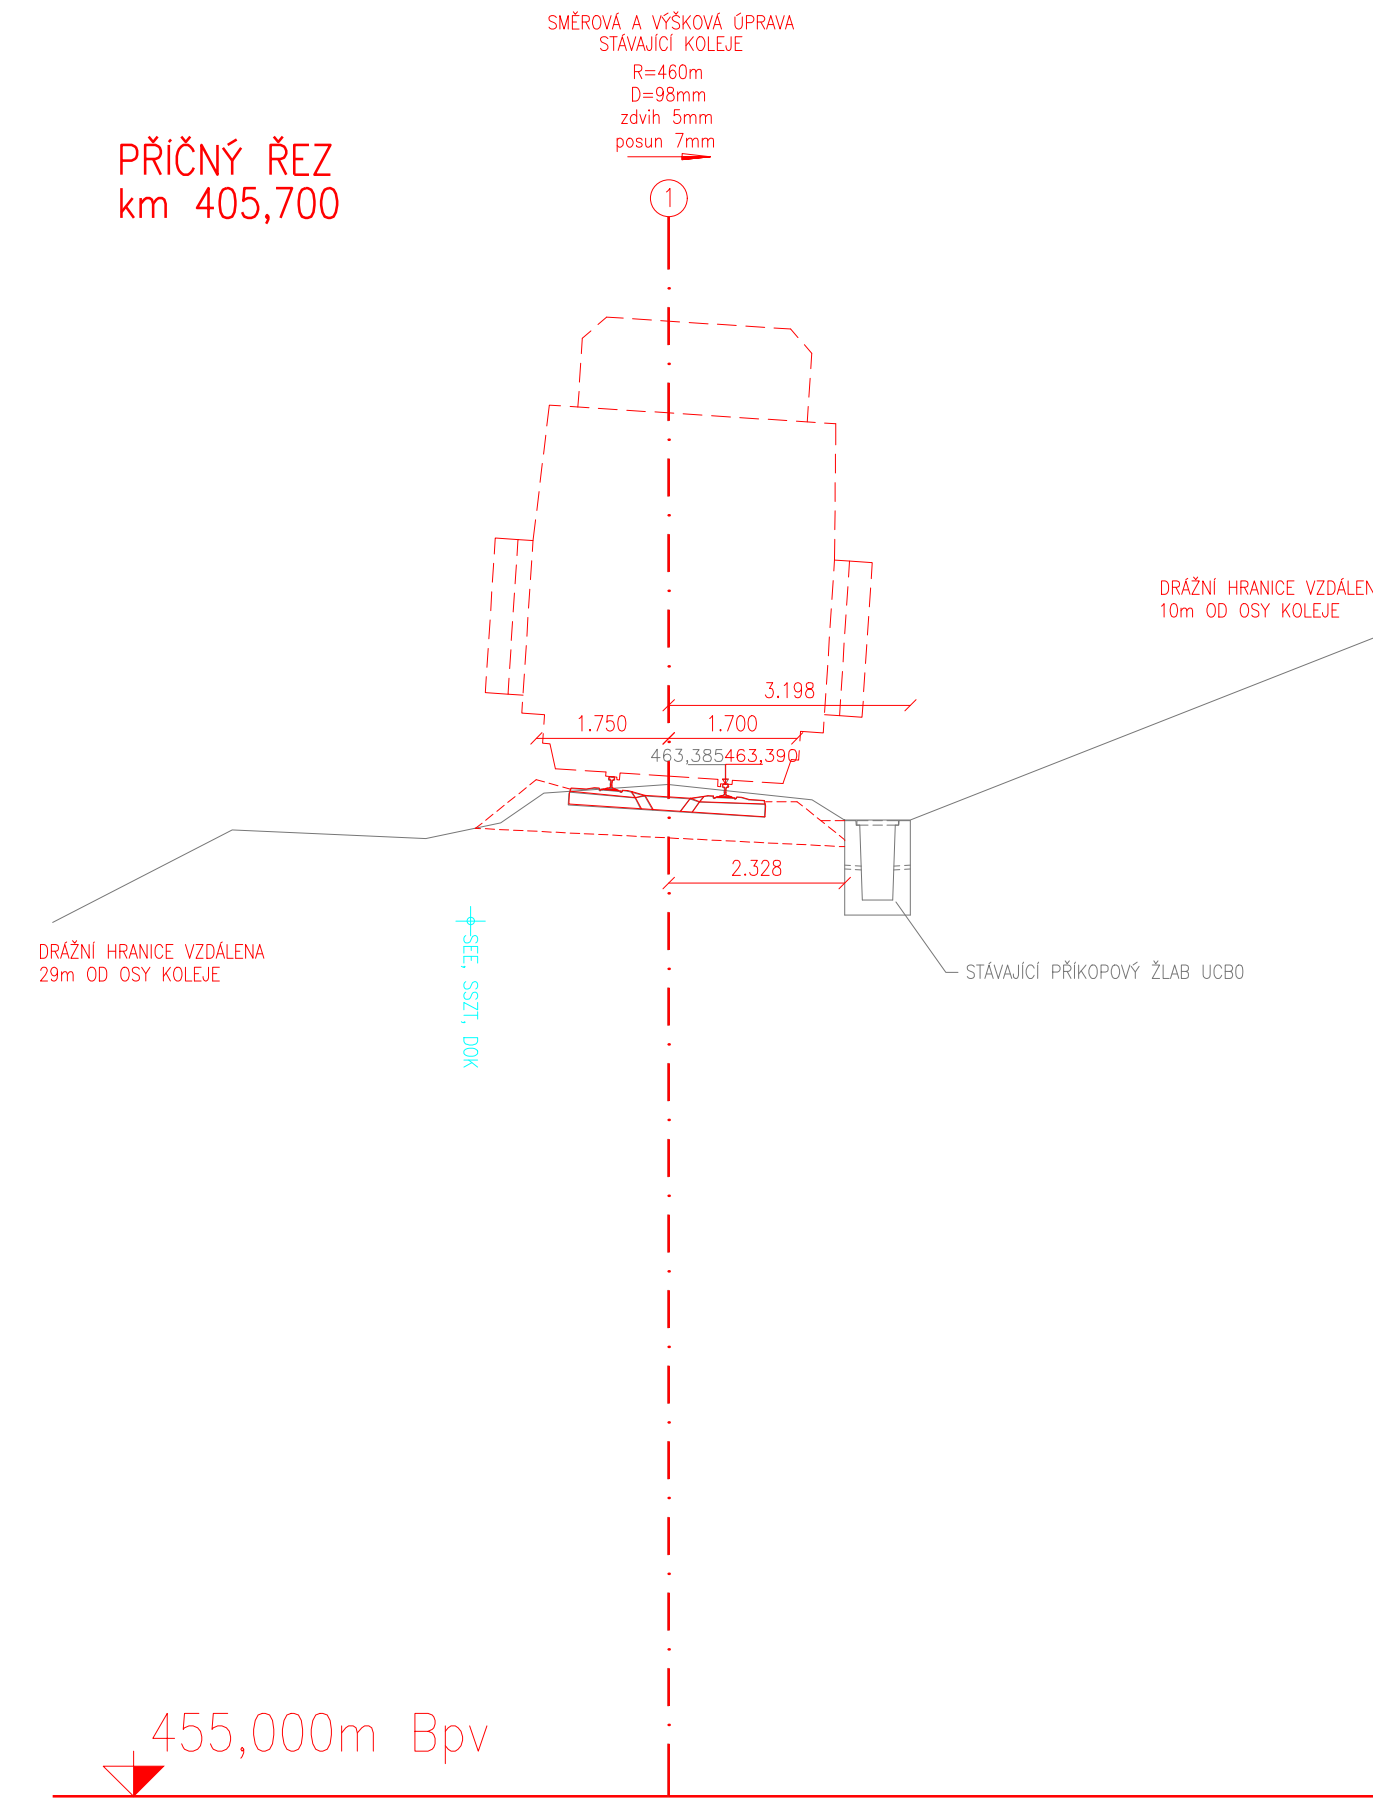
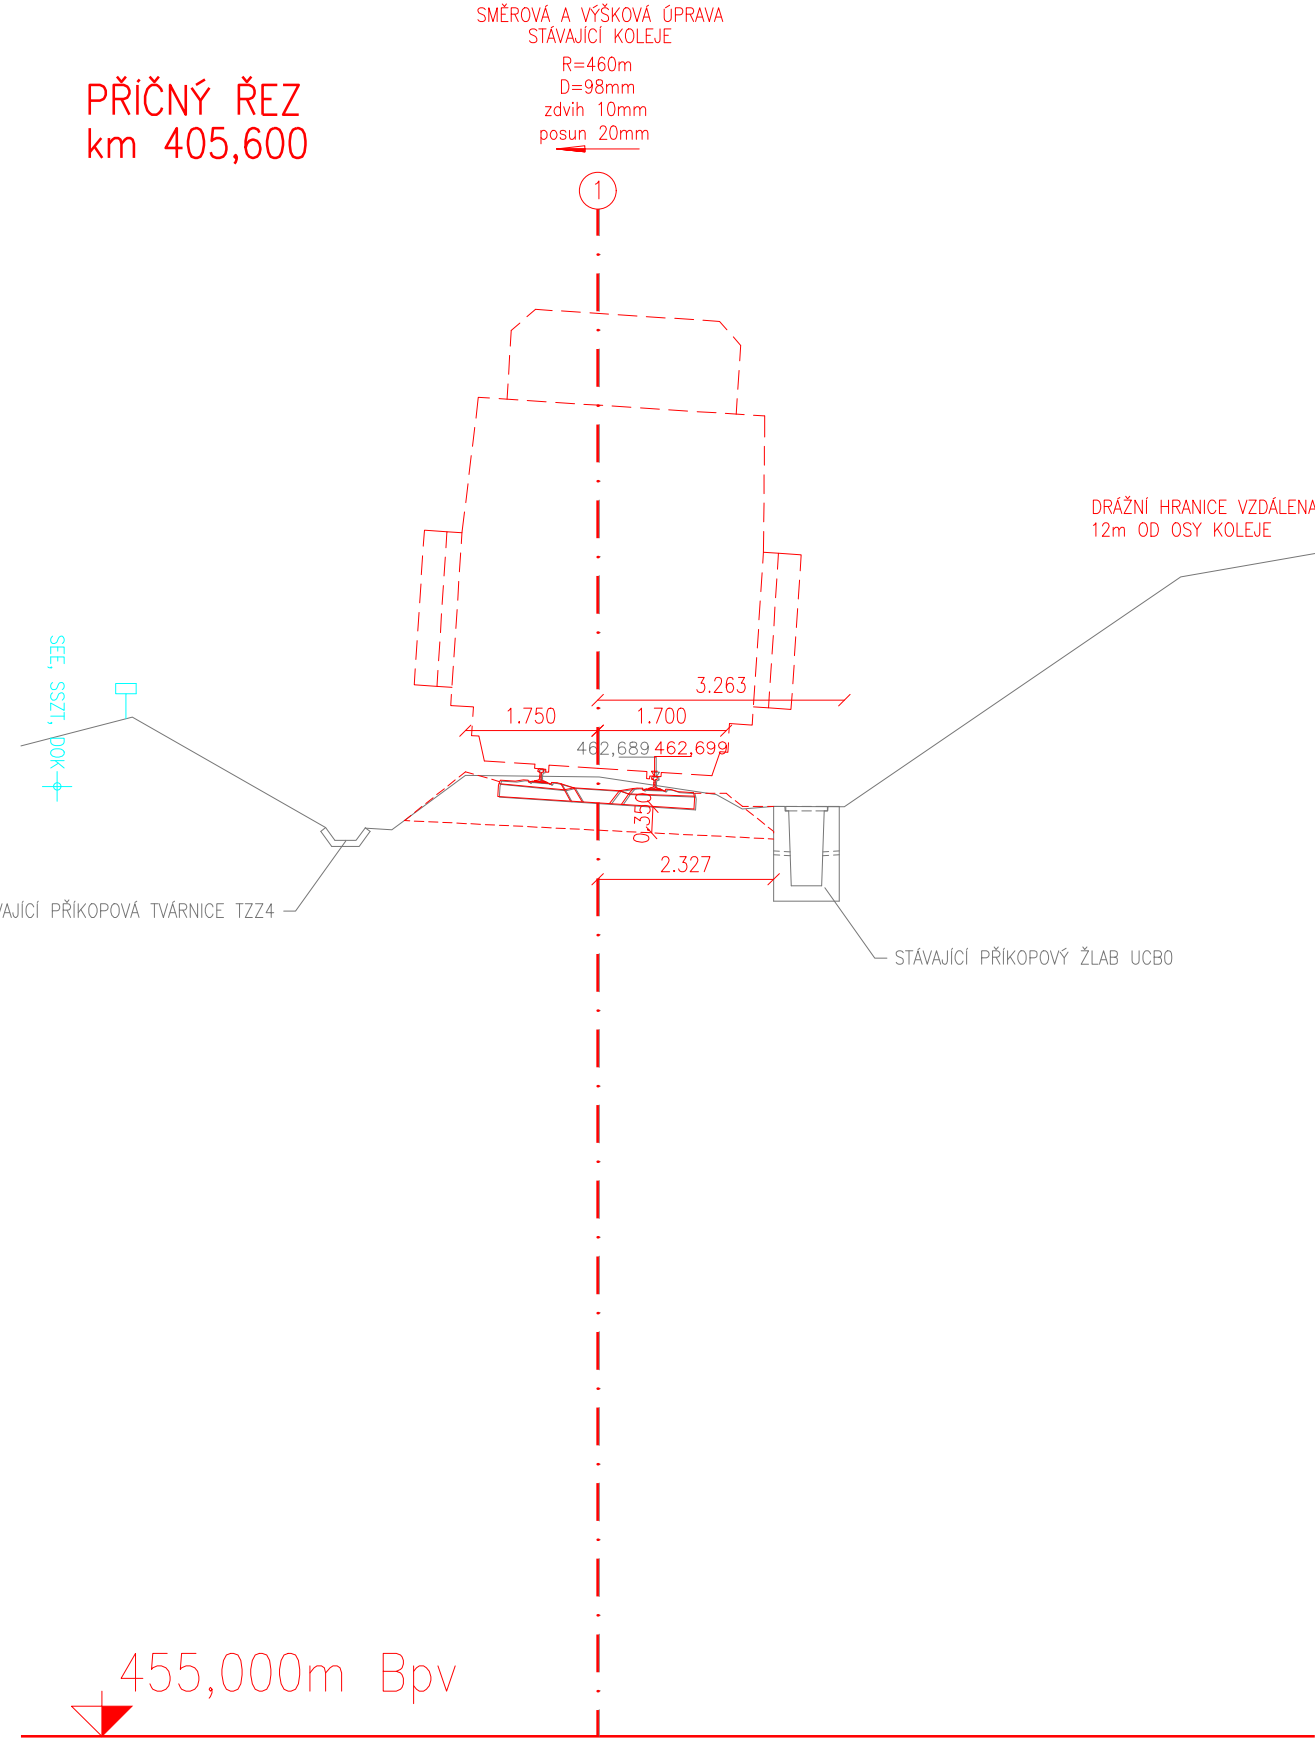
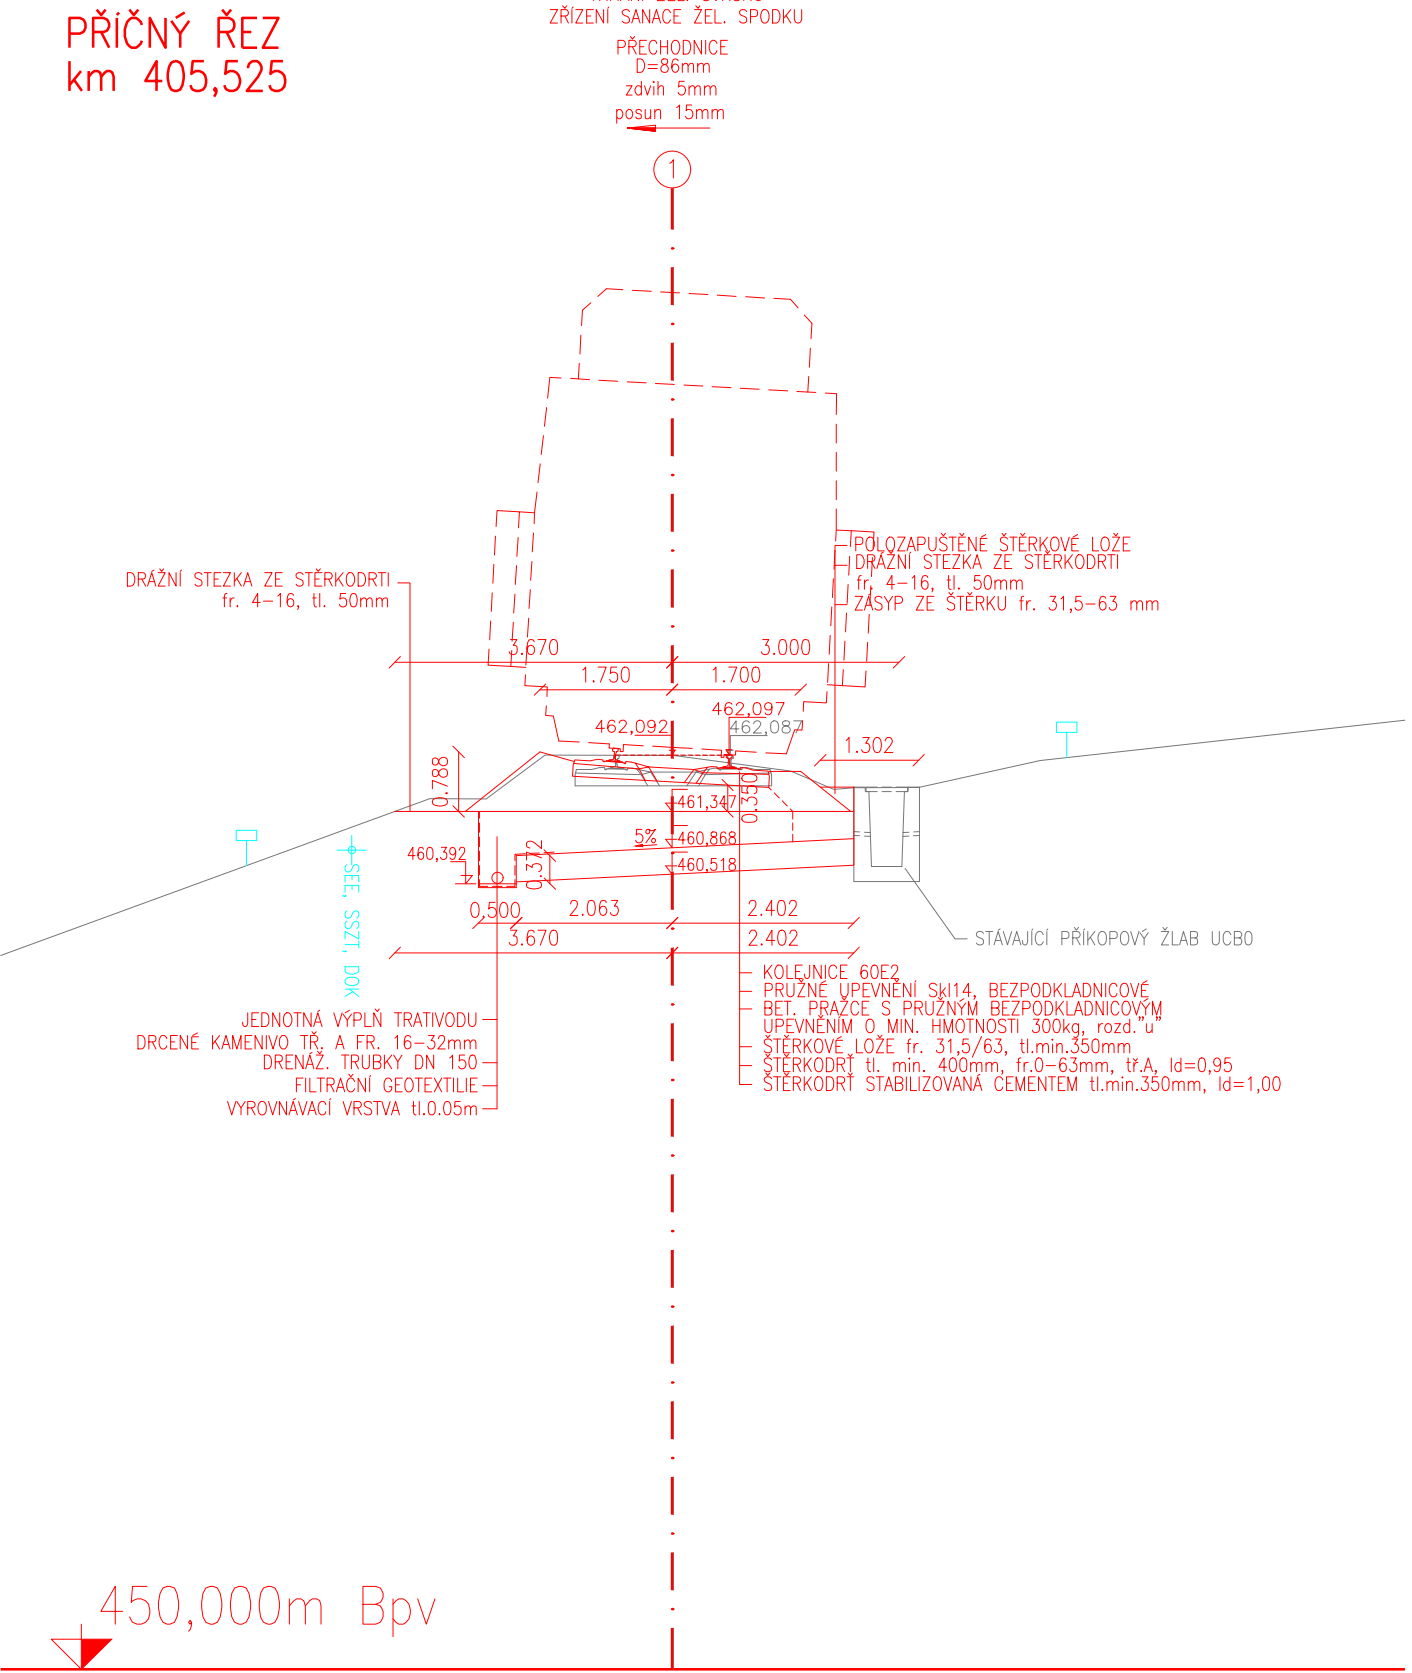
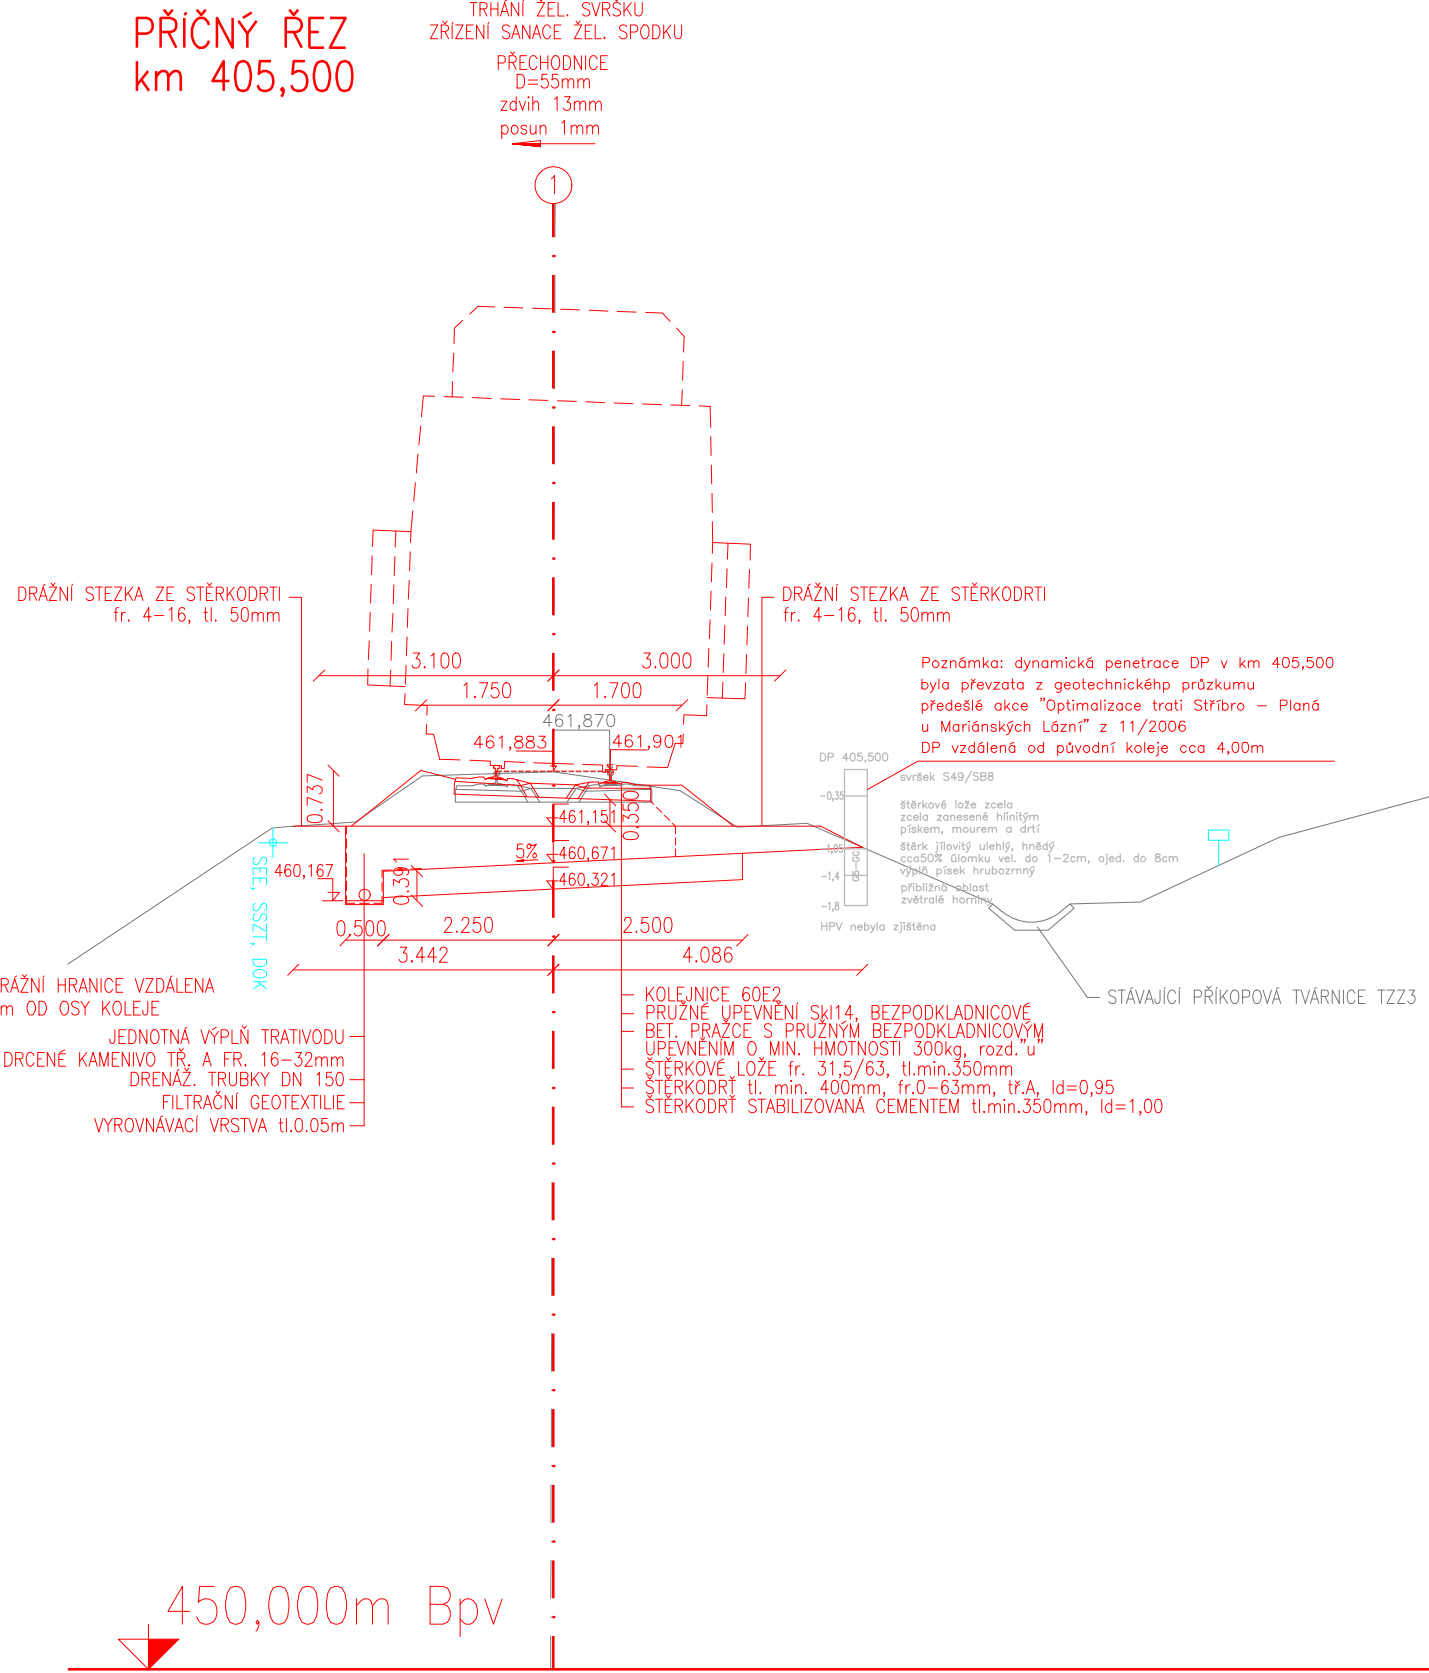


PŘÍČNÉ ŘEZY 405,475–405,700
M 1:100

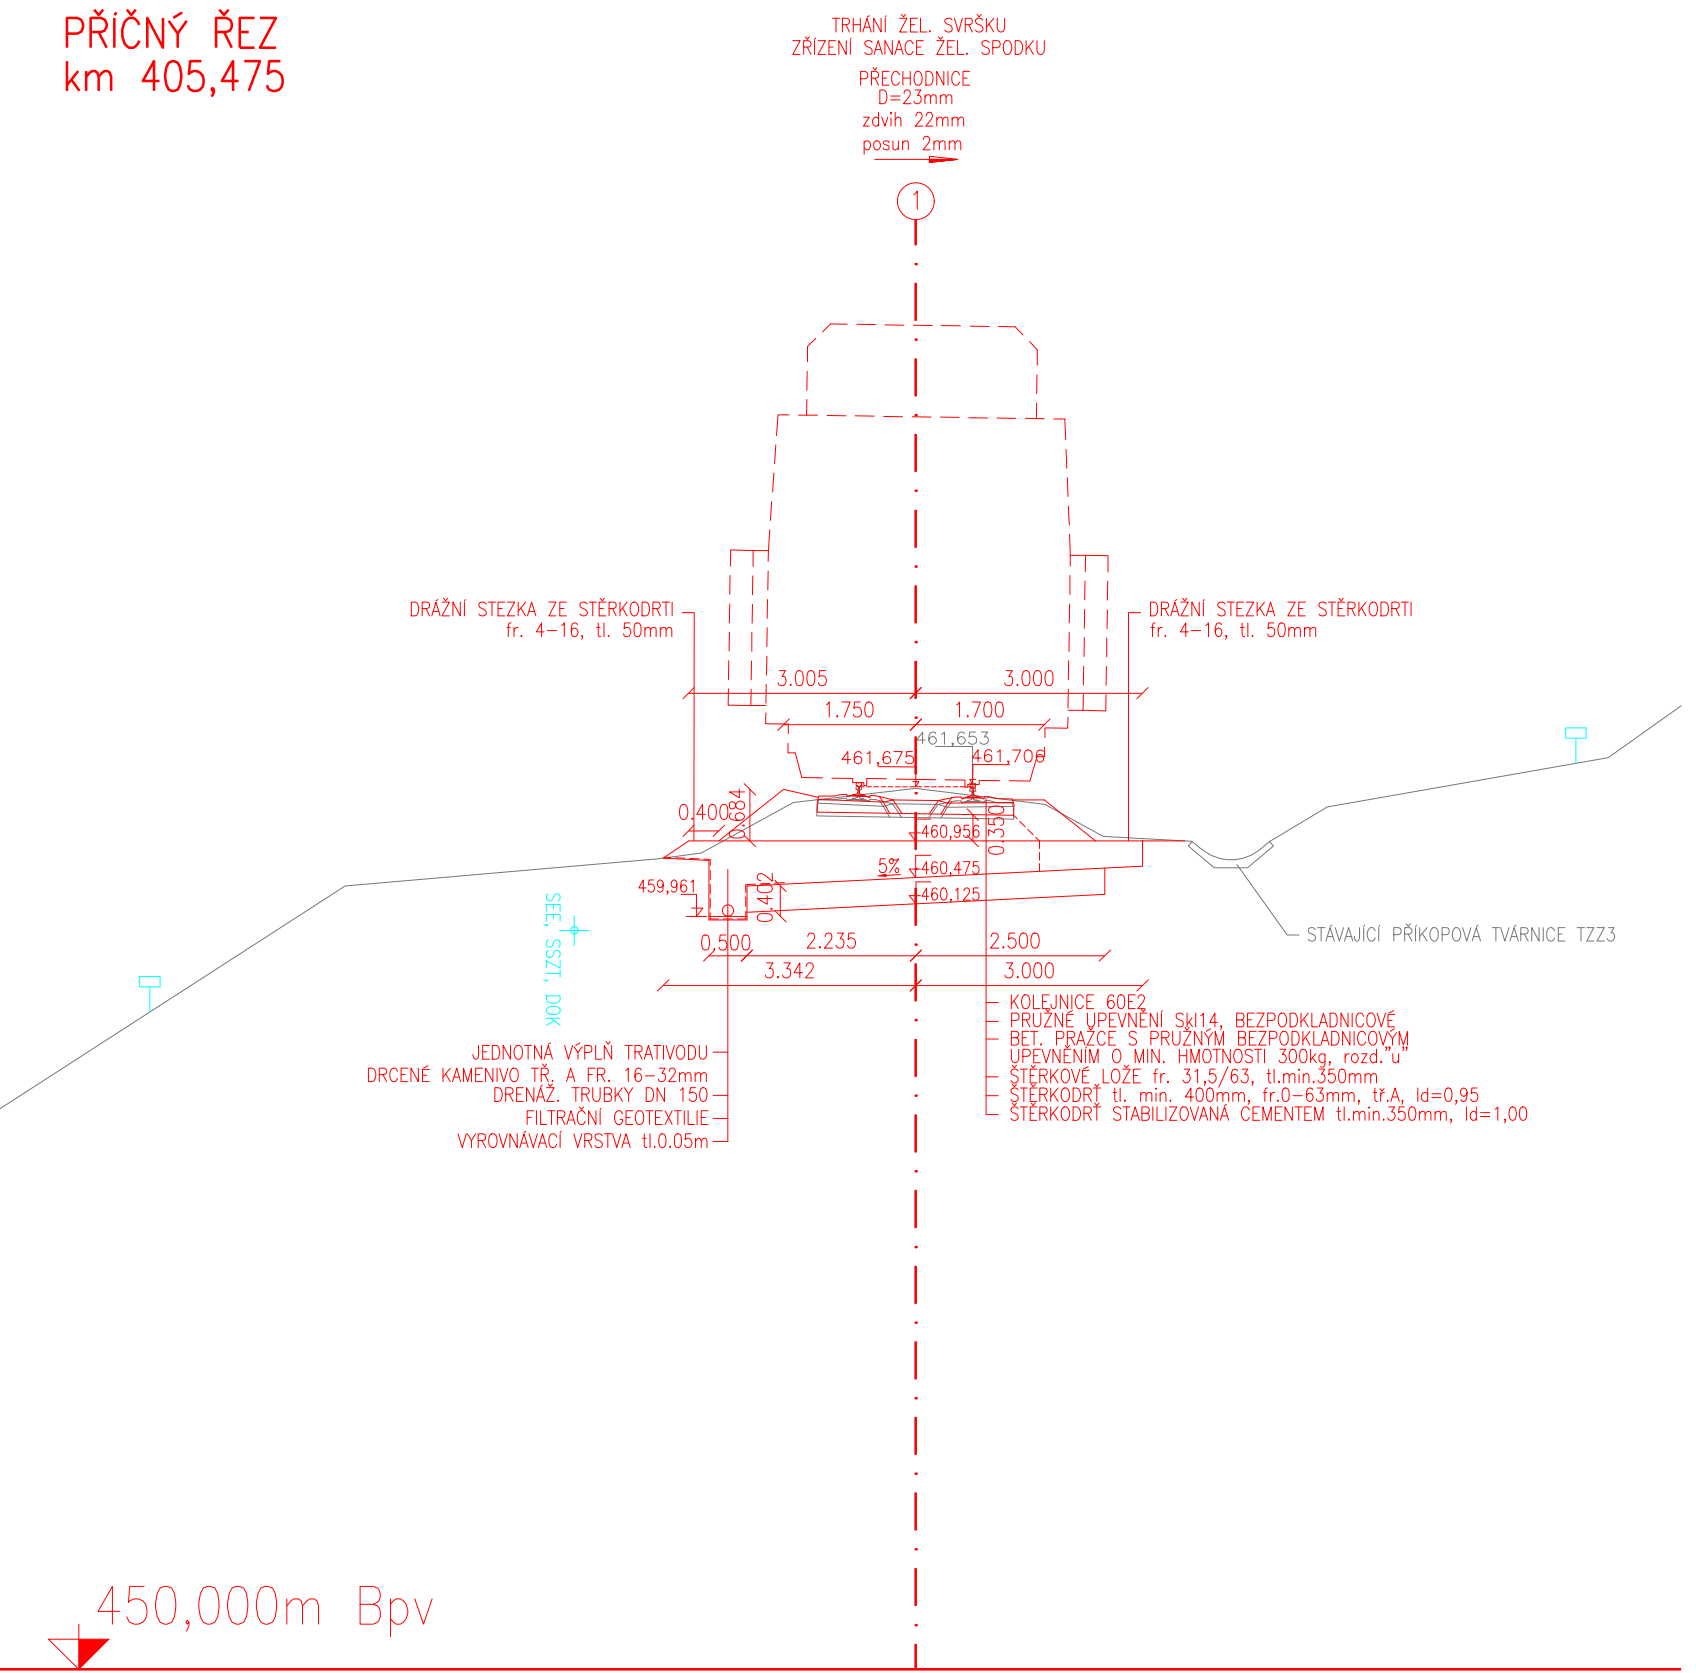

Souřadný systém: S-JTSK						AZCONSULT, spol. s r. o.	
Výškový systém: S-ČJNS BALT P.V.						Číslo zakázky.....20/109	
						Výrobek uvolněn k použití	
						Datum.....7.8.2021	
1		
Revize:	Datum:	Vypracoval:	Podpis:	Kontroloval:	Podpis:	Poznámka:	
Objednatel: Správa železniční dopravní cesty, státní organizace						AZS + AZC, Pňovany	
Odpov. proj:		M. Černý, DiS.		Zak. číslo:		20/109	
Kontroloval:		Ing. J. Hajniš		Datum:		VIII/2021	
						AZCONSULT® spol. s r. o.	
DOKUMENTACI LZE UŽÍVAT POUZE VE SMYSLU PŘÍSLUŠNÉ SMLOUVY O DÍLO. KOPIROVÁNÍ A ROZŠÍŘOVÁNÍ POUZE PO PŘEDCHOZÍM SOUHLASU AZ CONSULT spol. s r. o.							
Odpov. proj: M. Černý, DiS.						PRISTA s.r.o.	
Vypracoval:		Ing. J. Hajniš		Hvězdoslavova 614/16		400 03 Ústí nad Labem	
Kontroloval:		Ing. J. Hajniš		IČ 067 60 163		DÍČ CZ 067 60 163	
Kraj:		Plzeňský kraj		Místo:		Pňovany	
Objednatel: Správa železnic, s.o.							
Akce: Rekonstrukce vybraných lokalit železničního spodku v úseku Pňovany – Mariánské Lázně trati Plzeň – Cheb						Zn. souboru:	
Objekt: SO 04.1 – 9D km 405,457 – ŽSp SO 04.2 – 9D km 405,457 – ŽSv						Stupeň: DUSP	
Výkres: Příčné řezy 405,475–405,700						Formát: 6x44	
						Č. zak.: 20/109	
						Č. paré :	
						Datum: VIII/2021	
						Měřítko: 1:100	
						Č. přílohy: E.4.1.4.2	
DOKUMENTACI LZE UŽÍVAT POUZE VE SMYSLU PŘÍSLUŠNÉ SMLOUVY O DÍLO. KOPIROVÁNÍ A ROZŠÍŘOVÁNÍ POUZE PO PŘEDCHOZÍM SOUHLASU AZ CONSULT spol. s r. o.							