


PODÉLNÝ ŘEZ - PRAVÁ STRANA

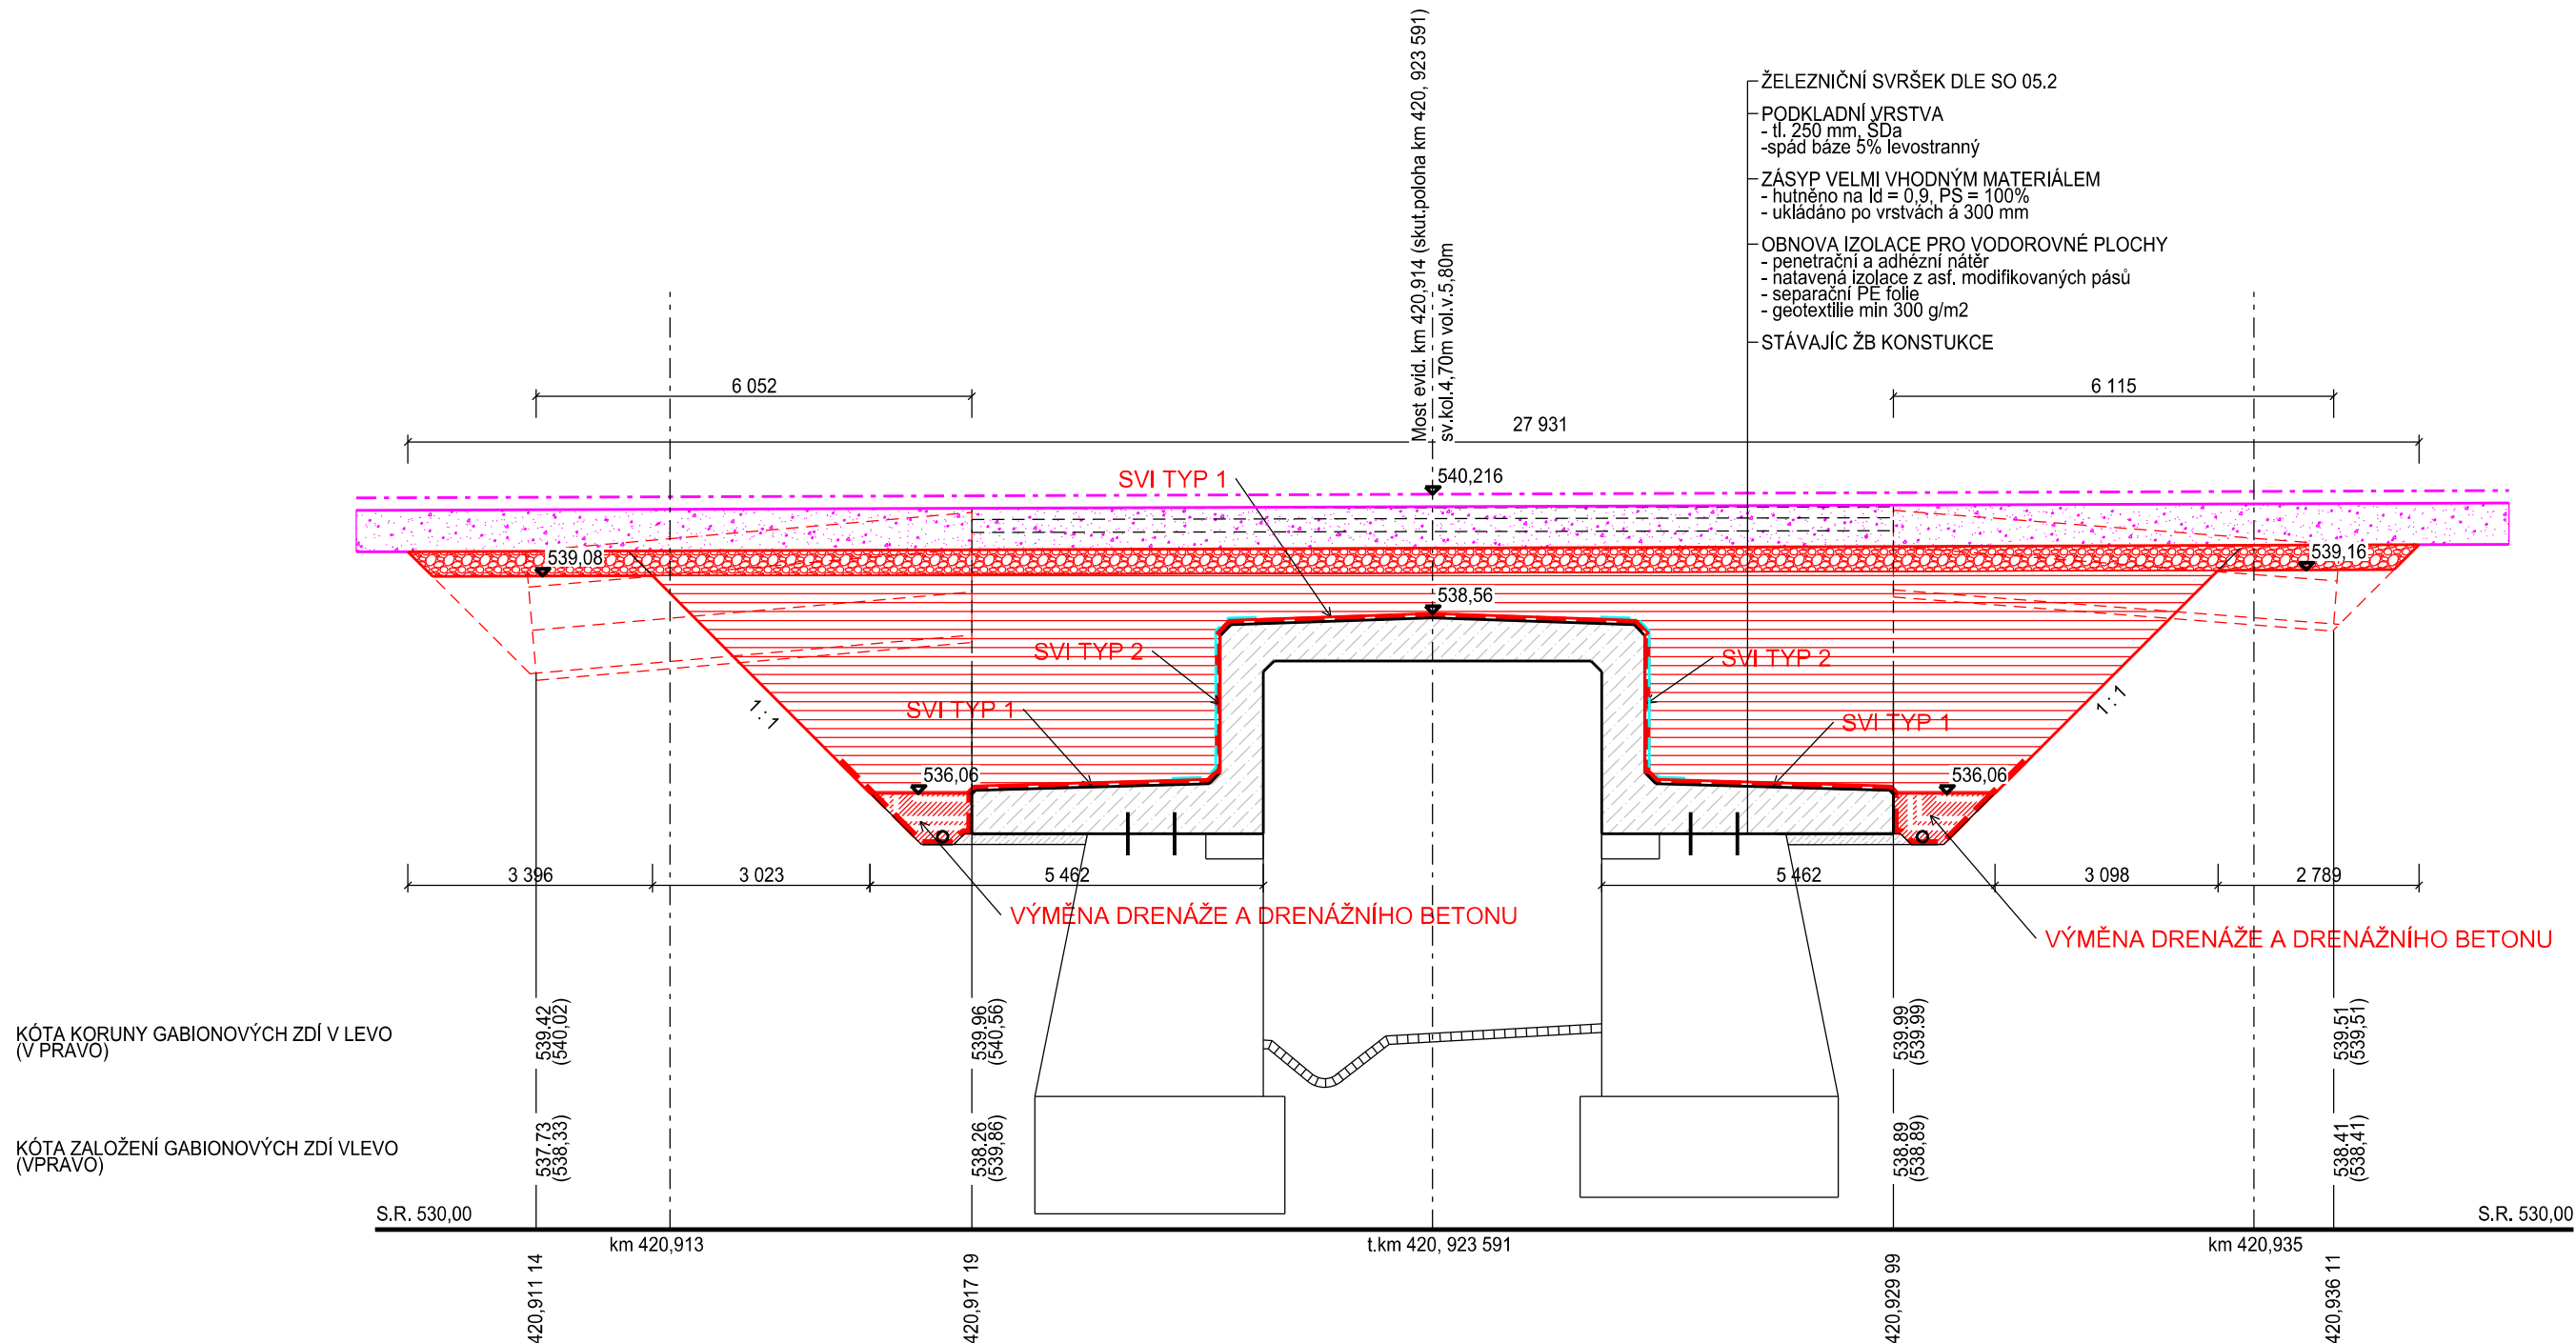

AZ CONSULT, spol. s r.o.

Číslo zakázky..... 20/109  
Výrobek uvolněn k použití

Datum..... 1.9.2021 ③

Souřadný systém: S-JTSK  
Výškový systém: S-ČJNS BALT P.V.

.	.	.	.	.	.	.
1	.	.	.	.	.	.
Revize:	Datum:	Vypracoval:	Podpis:	Kontroloval:	Podpis:	Poznámka:
Objednatel.: Správa železnic, s.o.					AZS + AZC, Přovany  <b>AZCONSULT</b> <sup>®</sup> spol. s r. o.  <b>AZSANACE</b> <sup>®</sup>	
Odpov. proj.: Ing. M. Komín		Zak. číslo: 20/109				
Kontroloval: Ing. J. Šíma		Datum: VIII / 2021				
DOKUMENTACI LZE UŽÍVAT POUZE VE SMYSLU PŘÍSLUŠNÉ SMLOUVY O DÍLO. KOPÍROVÁNÍ A ROZŠÍŘOVÁNÍ POUZE PO PŘEDCHOZÍM SOUHLASU AZ CONSULT spol. s r.o.						

Odpov. proj.: Ing. M. Komín	AZCONSULT® spol. s r. o.	
Vypracoval: Ing. J. Fukač	Klíšská 12, 400 01 Ústí nad Labem	
Kontroloval: Ing. J. Šíma	Tel.: 475 240 888	
Kraj: Plzeňský kraj	Místo: Pňovany	Tel/fax.: 475 240 863
Objednatel: Správa železnic, s.o.		E-mail: azconsult@azconsult.cz
Akce: Rekonsturkce vybraných lokalit železničního spodku v úseku Pňovany – Mariánské Lázně trati Plzeň - Cheb		ČSN EN ISO 9001
Objekt: SO 05.1 - 9 km 420,800 - 422,730 - ŽSp	Zn. souboru:	
	Stupeň: DUSP	Formát: 3 x A4
Výkres: Podélný pohled most	Č. zak.: 20/109	Č. paré :
	Datum: VIII / 2021	Č. přílohy:
Měřítko: 1 : 100		E.5.1.6
DOKUMENTACI LZE UŽÍVAT POUZE VE SMYSLU PŘÍSLUŠNÉ SMLOUVY O DÍLO. KOPÍROVÁNÍ A ROZŠÍŘOVÁNÍ POUZE PO PŘEDCHOZÍM SOUHLASU AZ CONSULT spol. s r.o.		