
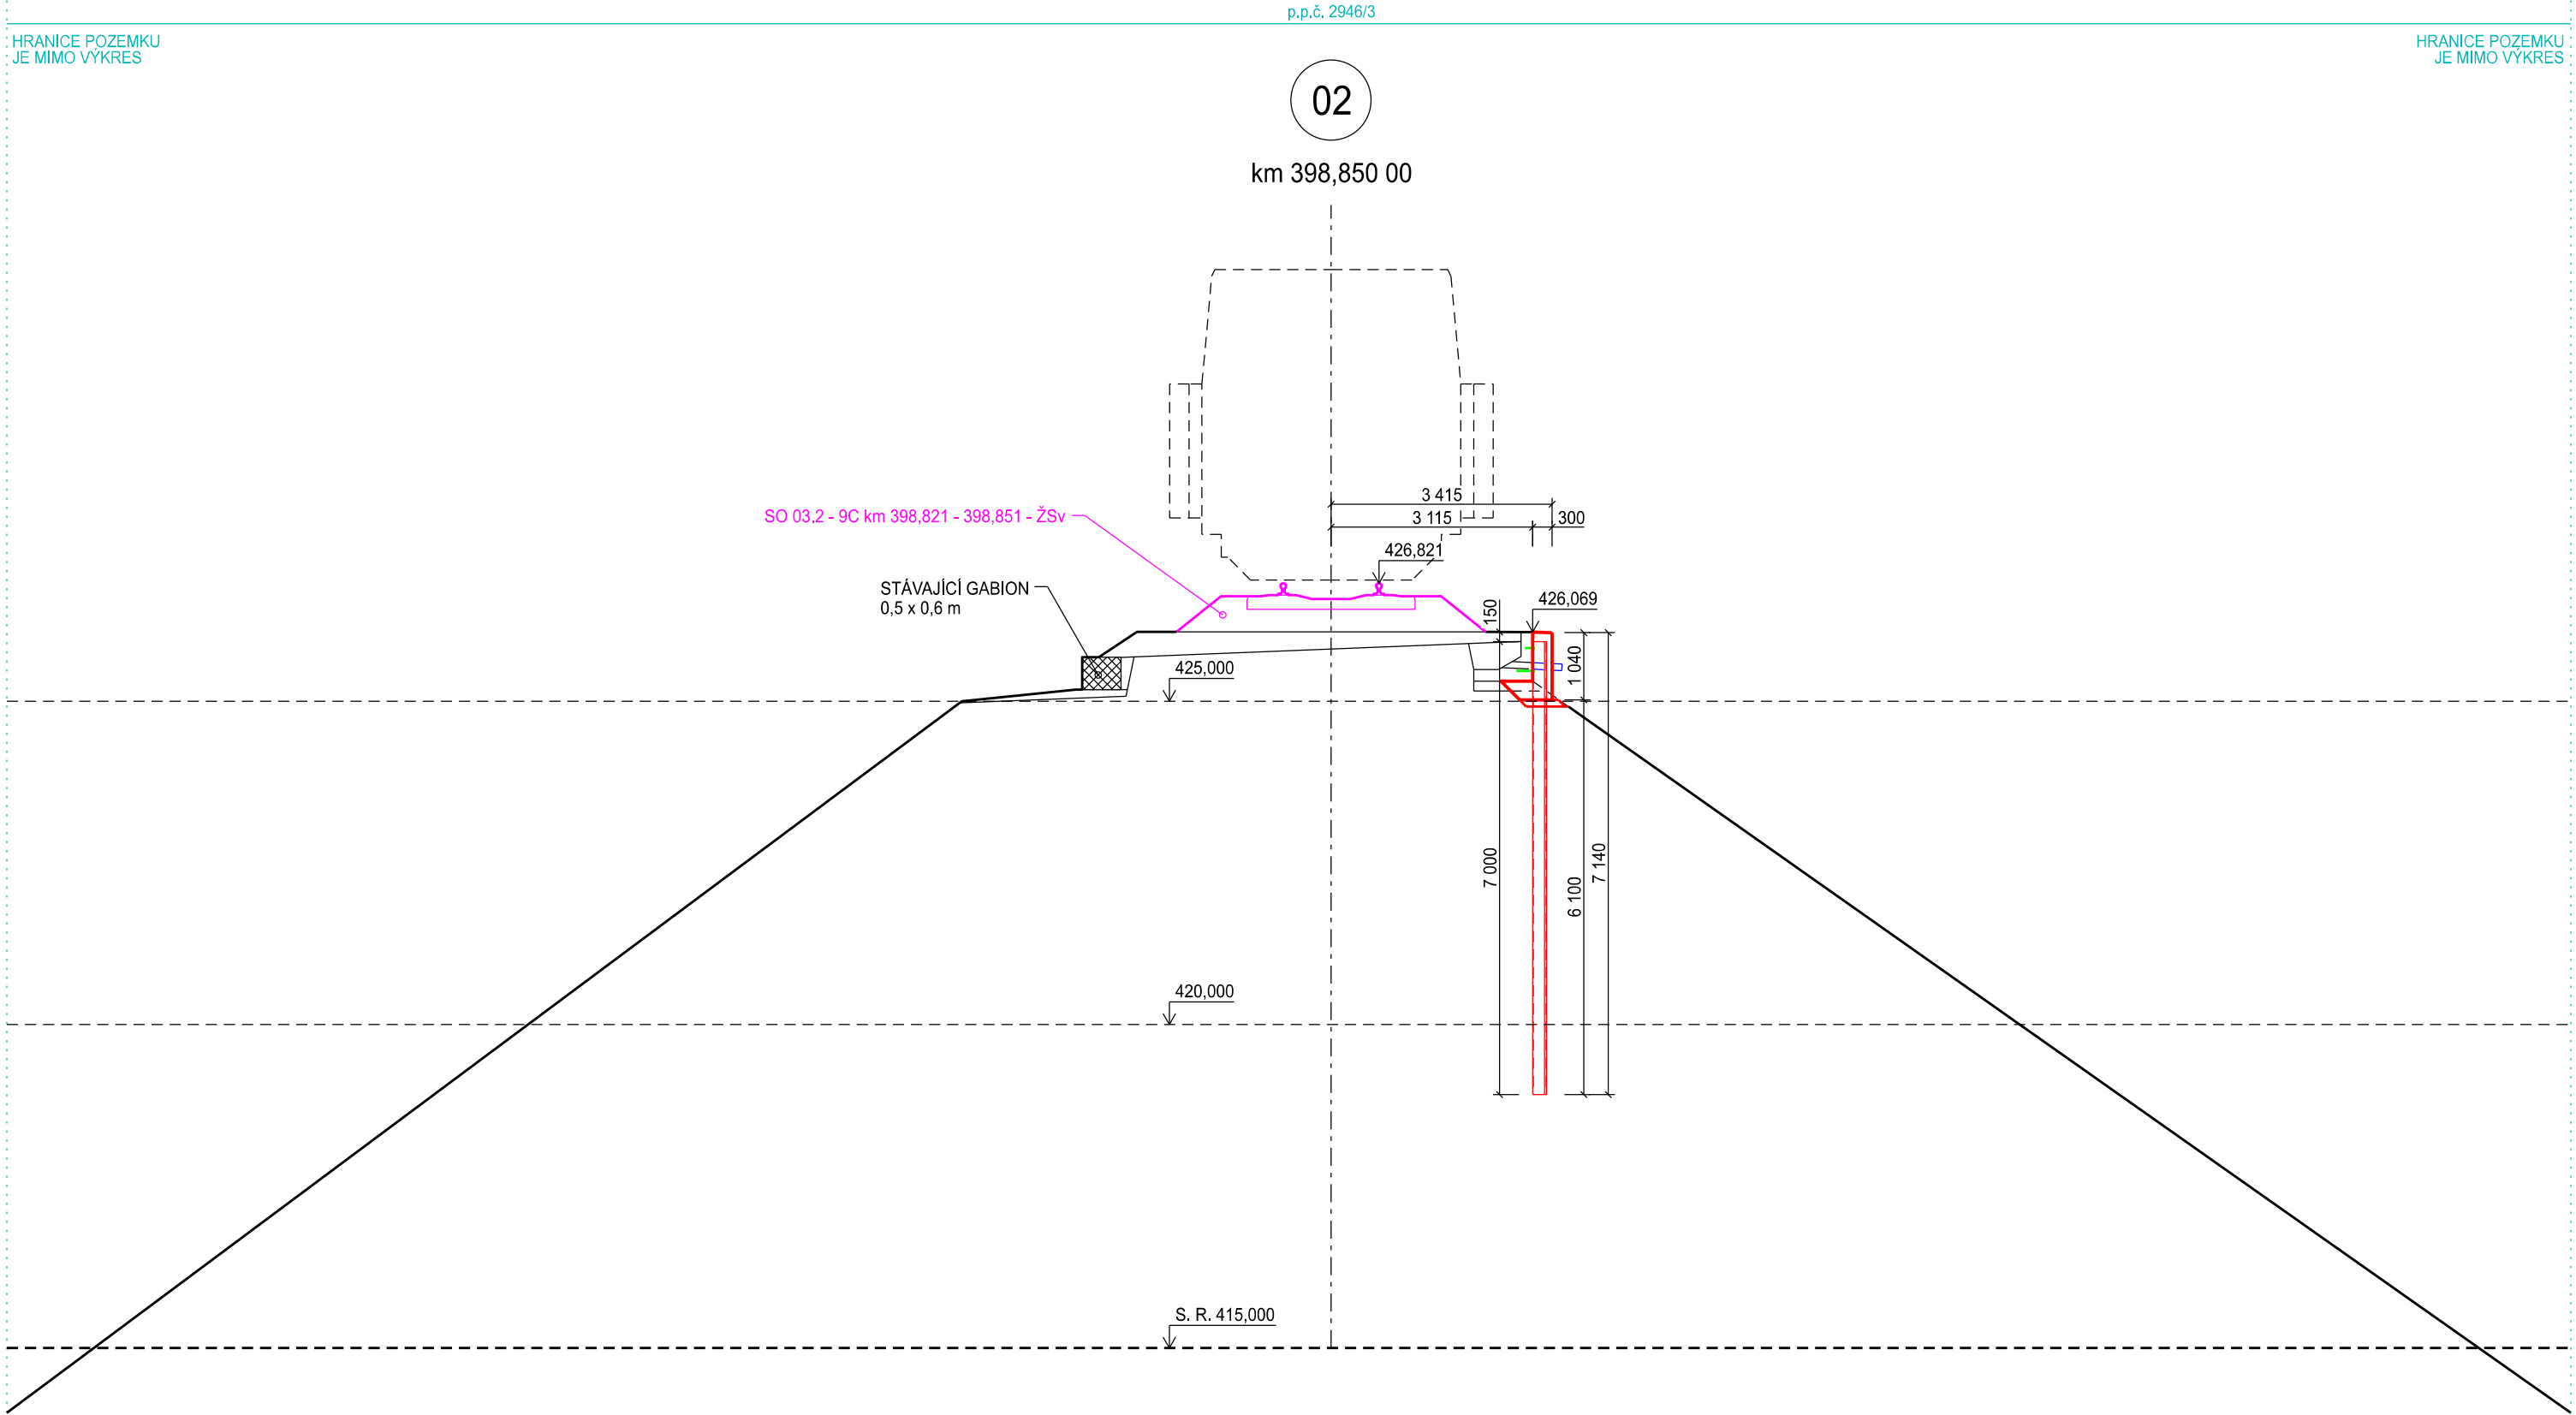


CHARAKTERISTICKÉ ŘEZY, 1:100

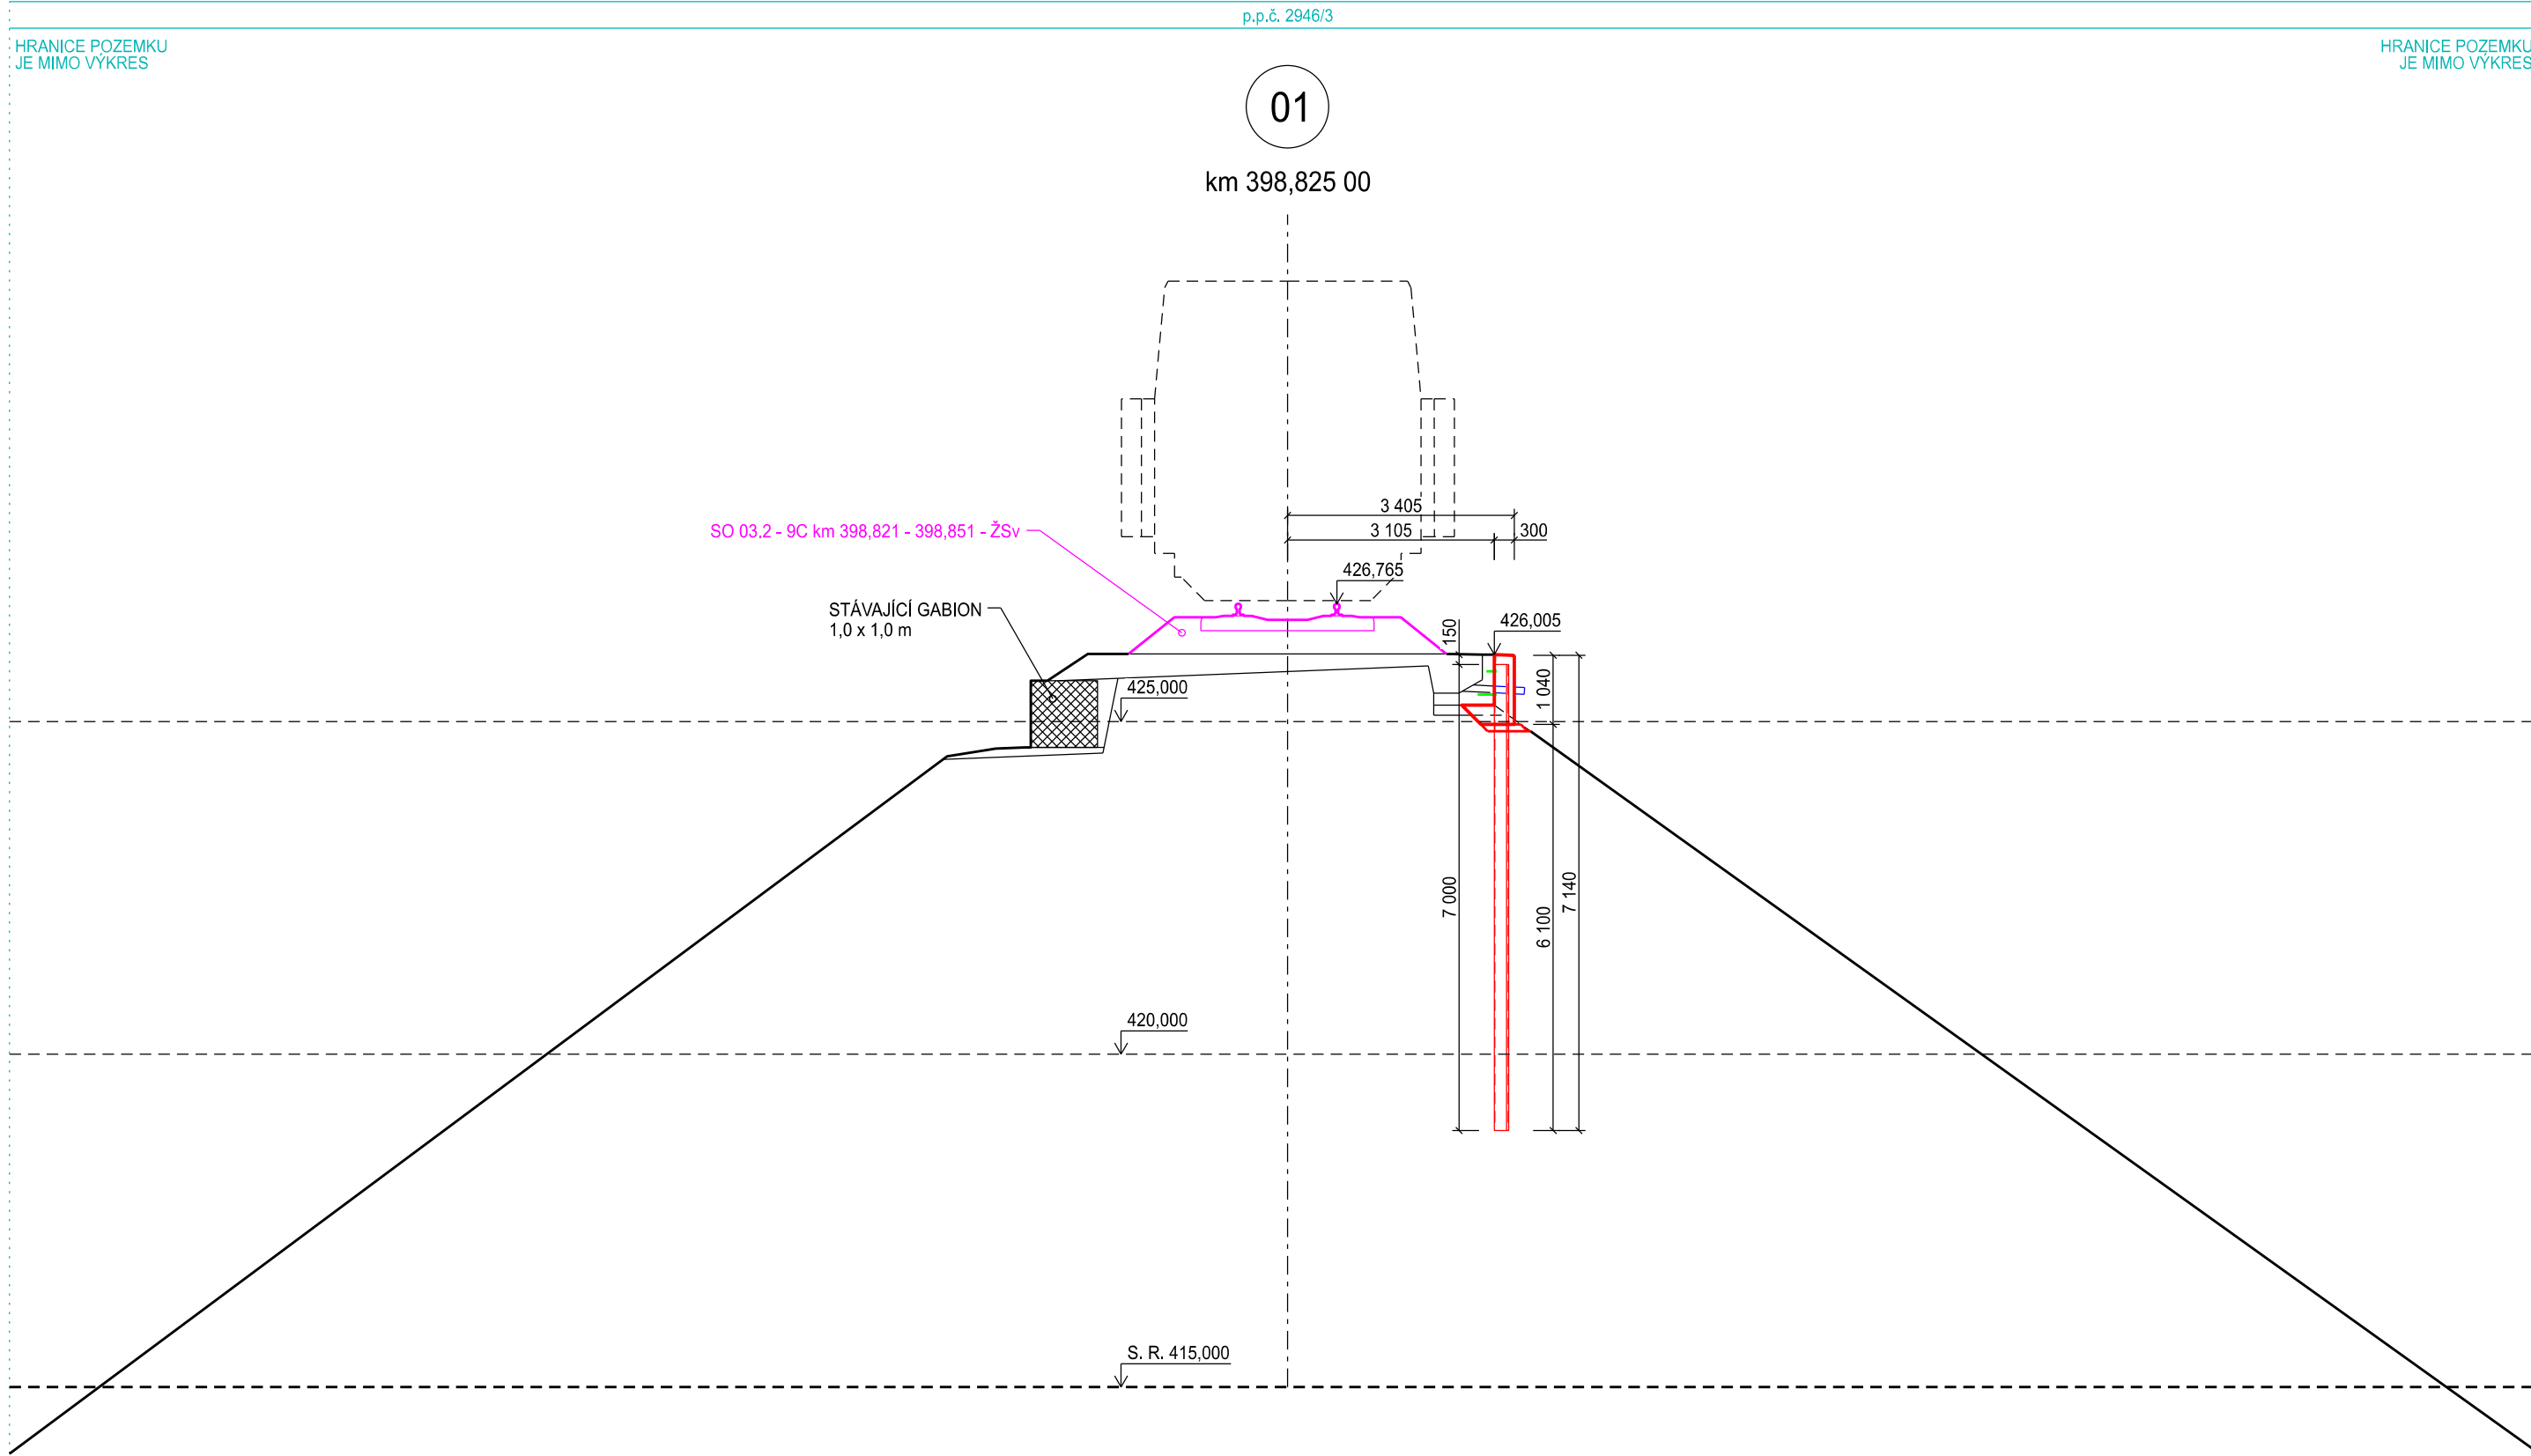

**POZOR!**

- PŘED ZAČÁTKEM STAVBY BUDOU PŘESNĚ VYTÝČENA VŠECHNA VEDENÍ INŽENÝRSKÝCH SÍTÍ V MÍSTĚ STAVBY
- VEDENÍ INŽENÝRSKÝCH SÍTÍ NESMÍ BÝT PŘI REALIZACI STAVBY POŠKOZENO!
- PRÁCE V BLÍZKOSTI PODZEMNÍCH SÍTÍ BUDOU PROVÁDĚNY RUČNĚ V SOULADU S POŽADAVKY A PODMÍNKAMI JEJICH SPRÁVCŮ

**POZNÁMKY:**

- PŘESNÁ POLOHA ŠTĚTOVIC BUDE VYTÝČENA NA ZÁKLADĚ SKUTEČNĚ ZJIŠTĚNÉ POLOHY STÁVAJÍCÍ OPĚRNÉ ZDI Z BETONOVÝCH PREFABRIKÁTŮ V DOBĚ REALIZACE

AZS CONSULT, spol. s r. o.

Číslo zakázky..... 20/109

Výrobek uvolněn k použití

Datum..... 7.8.2021

Souřadný systém: S-JTSK  
Výškový systém: S-CJNS BALT P.V.

.	.	.	.	.	.	.
1	.	.	.	.	.	.
Revize:	Datum:	Vypracoval:	Podpis:	Kontroloval:	Podpis:	Poznámka:
Objednatel: Správa železnic, s.o.				<div>AZS + AZC, Přovany</div> <div><b>AZCONSULT®</b> spol. s r. o.</div> <div><b>AZSANACE®</b></div>		
Odpov. proj.: Ing. M. Komín		Zak. číslo: 20/109				
Kontroloval: Ing. J. Šíma		Datum: VIII / 2021				
DOKUMENTACI LZE UŽÍVAT POUZE VE SMYSLU PŘÍSLUŠNÉ SMLOUVY O DÍLO. KOPÍROVÁNÍ A ROZŠÍŘOVÁNÍ POUZE PO PŘEDCHOZÍM SOUHLASU AZ CONSULT spol. s r.o.						

Odpov. proj.:	Ing. M. Komín	<div><b>AZCONSULT<sup>®</sup></b> spol. s r. o.  Klíšská 12, 400 01 Ústí nad Labem Tel.: 475 240 888 Tel/fax.: 475 240 863 E-mail: azconsult@azconsult.cz ČSN EN ISO 9001</div>																										
Vypracoval:	Ing. J. Fukač																											
Kontroloval:	Ing. J. Šíma																											
Kraj:	Plzeňský kraj				Místo:	Přovany																						
Objednatel:	Správa železnic, s.o.		<table><tr><td colspan="3">Zn. souboru:</td></tr><tr><td>Stupeň:</td><td>DUSP</td><td>Formát:</td><td colspan="2">5 x A4</td></tr><tr><td>Č. zak.:</td><td>20/109</td><td>Č. paré :</td><td colspan="2"></td></tr><tr><td>Datum:</td><td>VIII / 2021</td><td>Č. přílohy:</td><td colspan="2"></td></tr><tr><td>Měřítko:</td><td>1 : 100</td><td colspan="3">E.3.1.4</td></tr></table>			Zn. souboru:			Stupeň:	DUSP	Formát:	5 x A4		Č. zak.:	20/109	Č. paré :			Datum:	VIII / 2021	Č. přílohy:			Měřítko:	1 : 100	E.3.1.4		
Zn. souboru:																												
Stupeň:	DUSP	Formát:				5 x A4																						
Č. zak.:	20/109	Č. paré :																										
Datum:	VIII / 2021	Č. přílohy:																										
Měřítko:	1 : 100	E.3.1.4																										
Akce:	Rekonstrukce vybraných lokalit železničního spodku v úseku Přovany – Mariánské Lázně trati Plzeň - Cheb																											
Objekt:	SO 03.1 - 9C km 398,821 - 398,851 - ŽSp																											
Výkres:	Charakteristické řezy																											
DOKUMENTACI LZE UŽÍVAT POUZE VE SMYSLU PŘÍSLUŠNÉ SMLOUVY O DÍLO. KOPÍROVÁNÍ A ROZŠÍŘOVÁNÍ POUZE PO PŘEDCHOZÍM SOUHLASU AZ CONSULT spol. s r.o.																												