



PŘEHLEDNÁ SITUACE

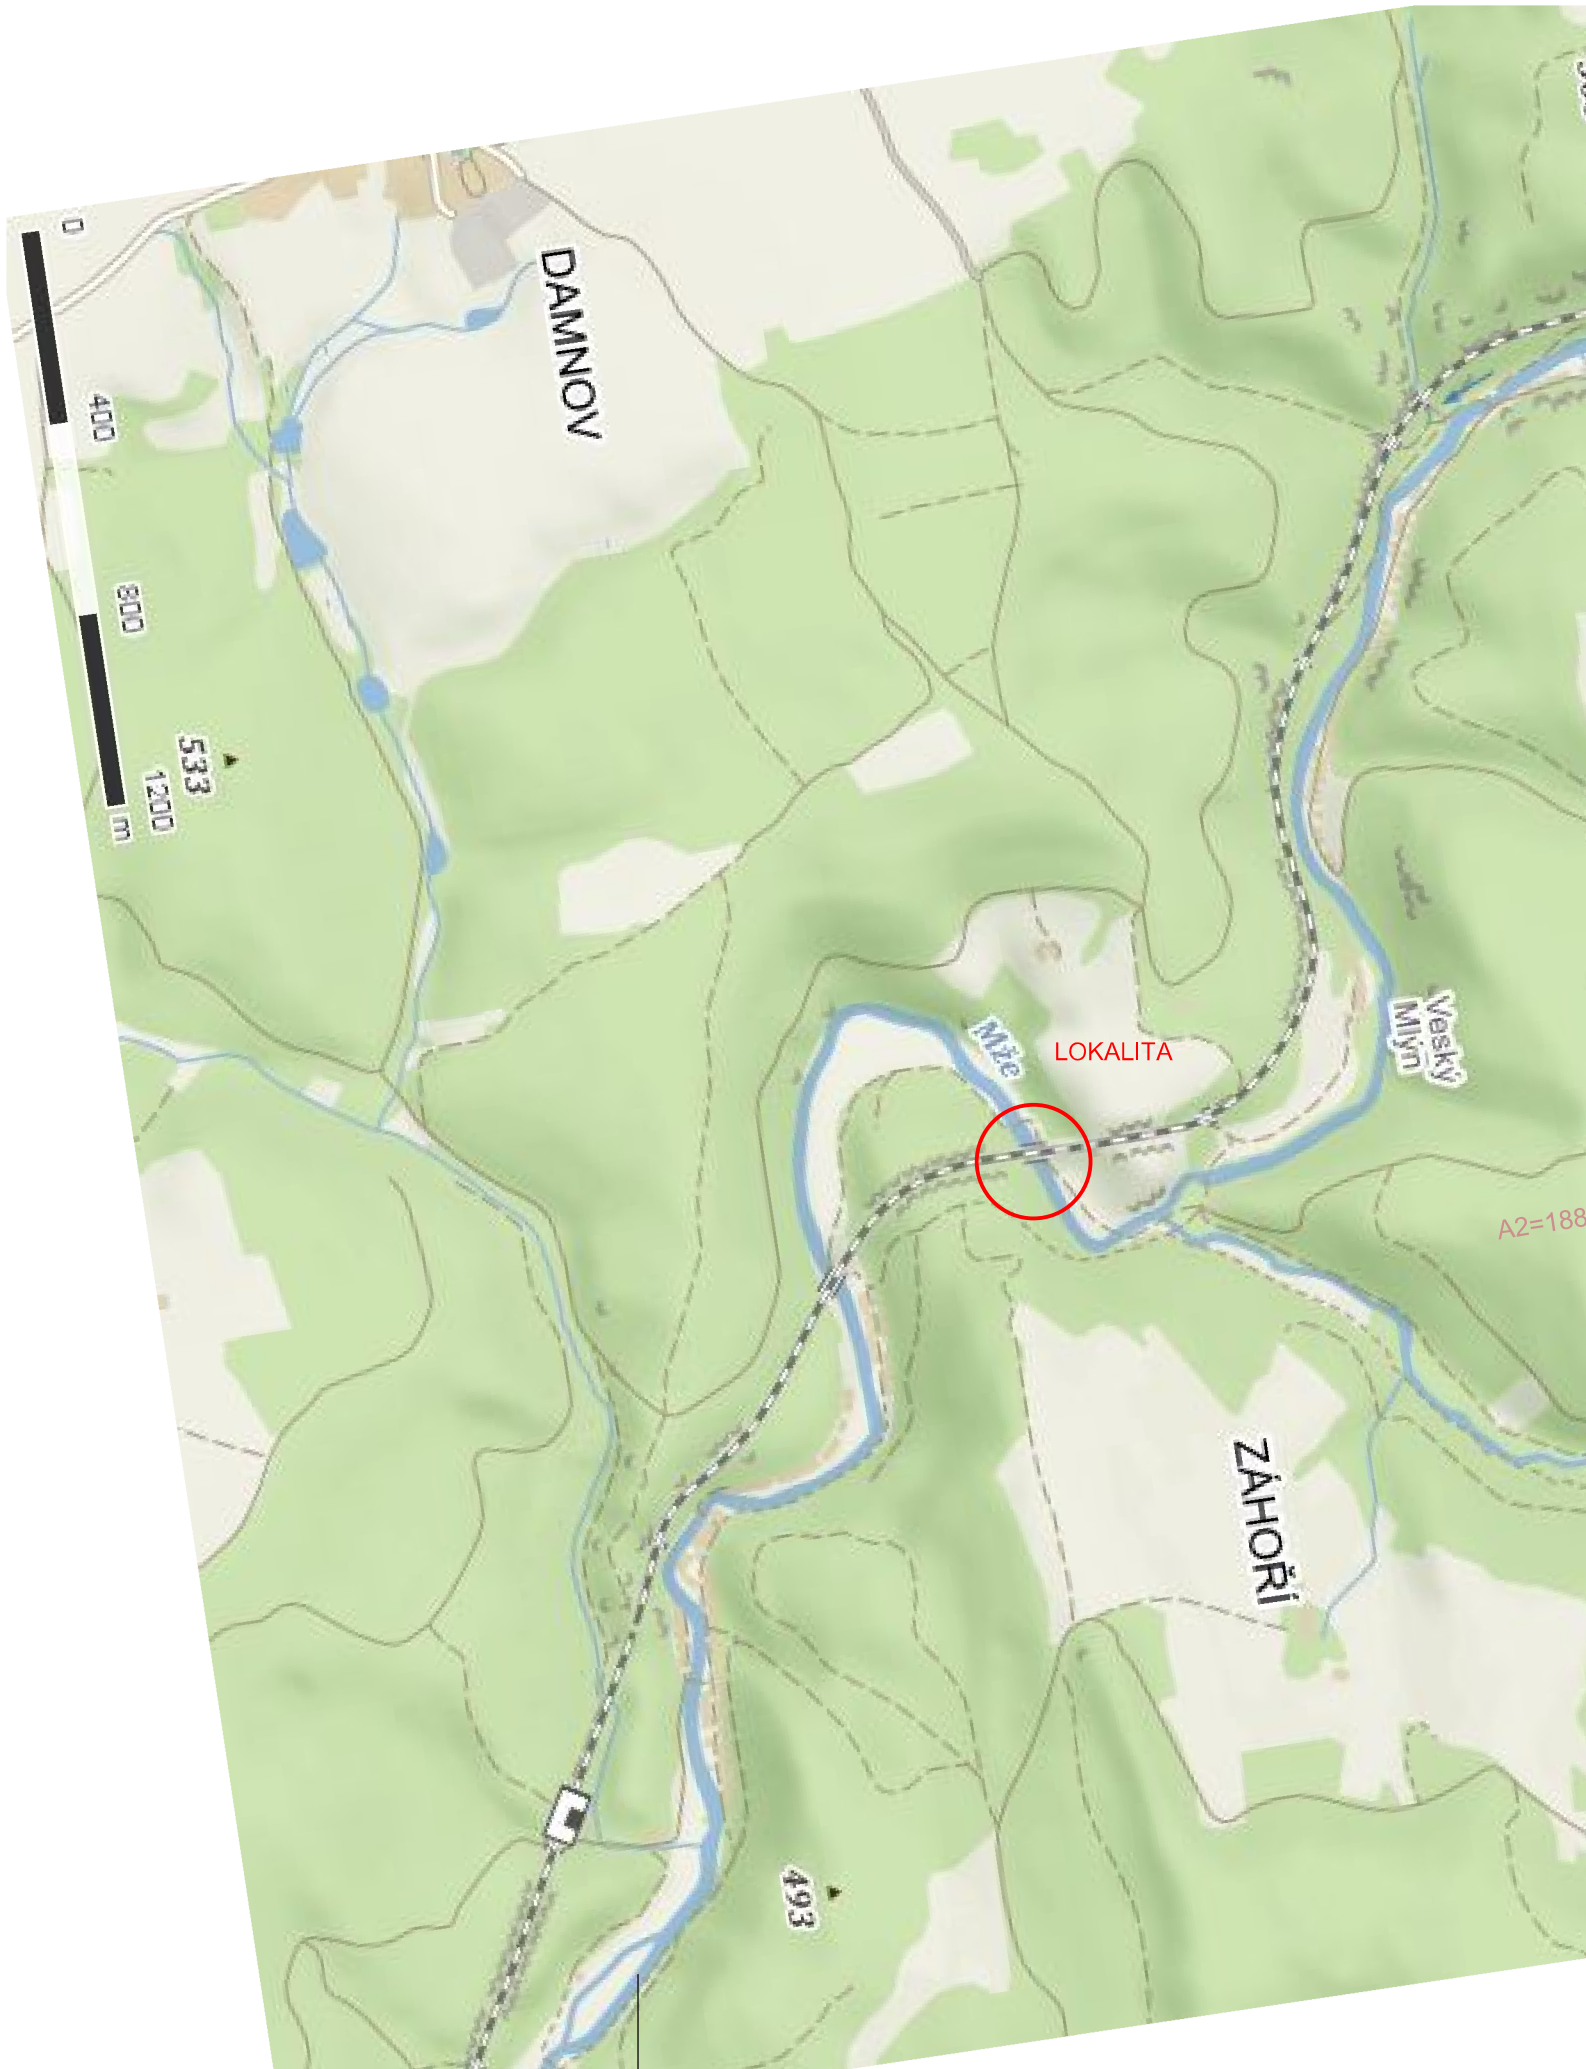

PODROBNÁ SITUACE

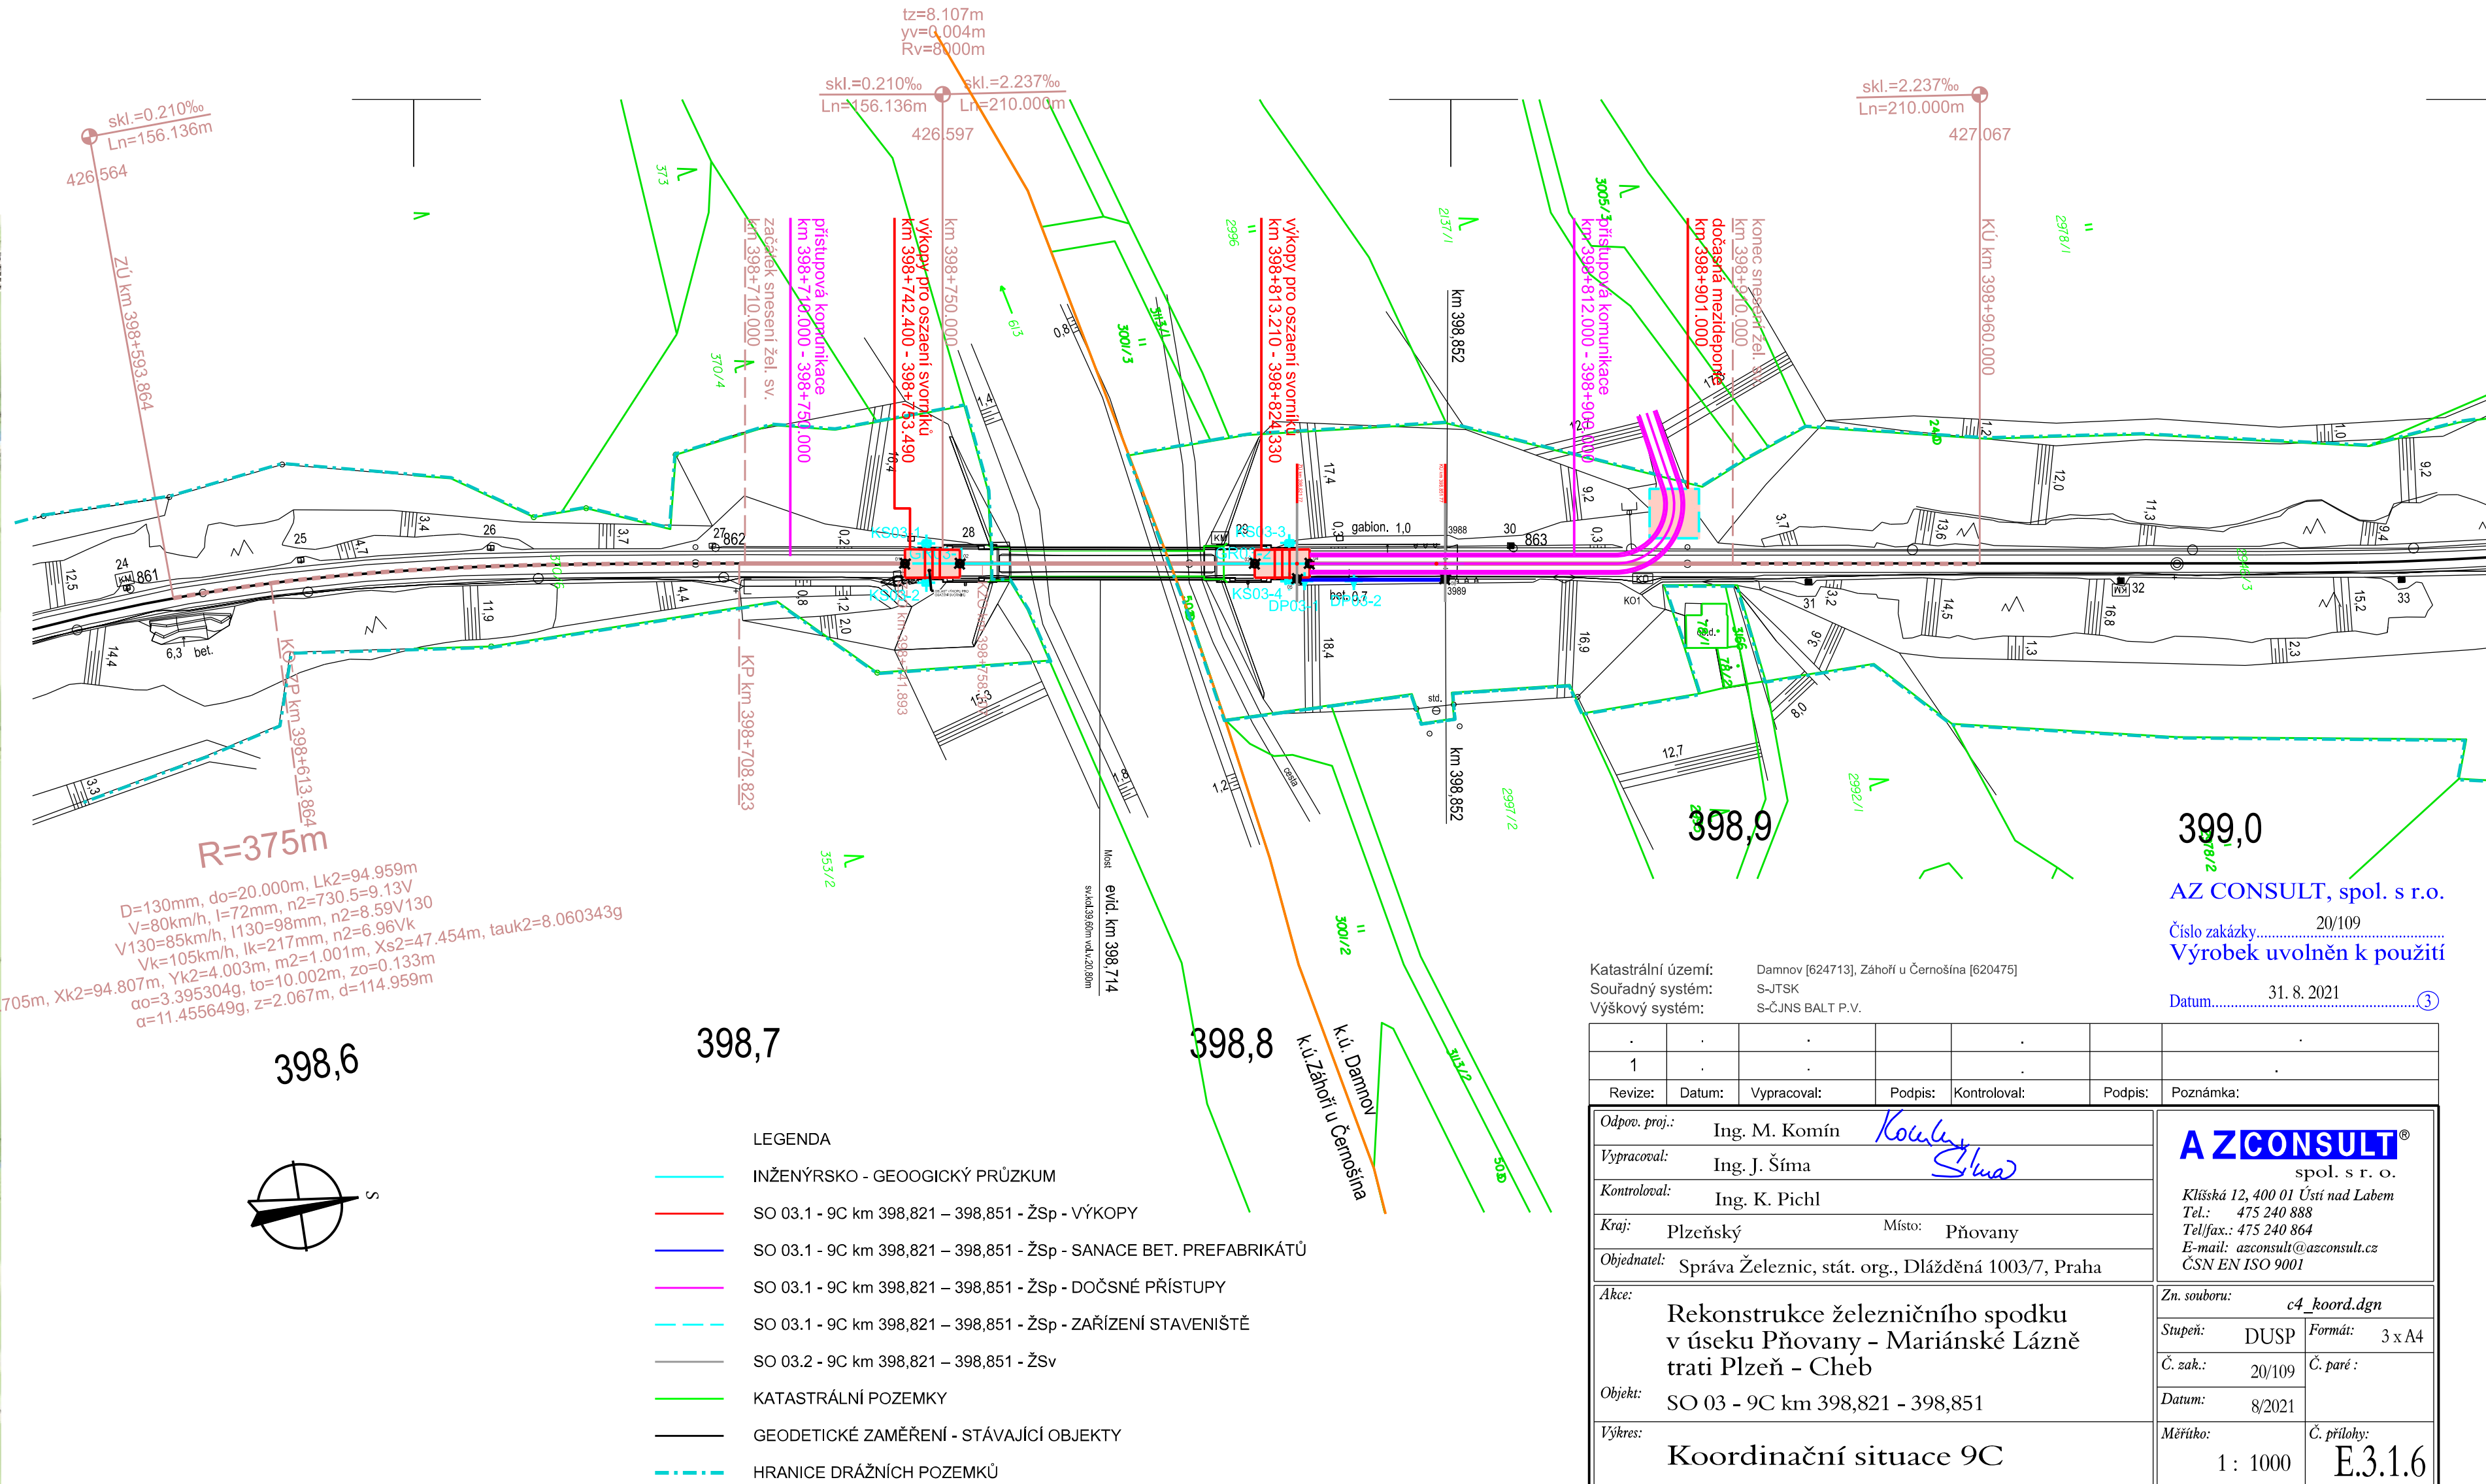


AZ CONSULT, spol. s r.o.

Číslo zakázky 20/109

Výrobek uvolněn k použití

Datum..... 31. 8. 2021..... (3)

1
Revize:	Datum:	Vypracoval:	Podpis:	Kontroloval:	Podpis:	Poznámka:
Odpov. proj.: Ing. M. Komin Vypracoval: Ing. J. Šíma Kontroloval: Ing. K. Pichl Kraj: Plzeňský Místo: Pňovany Objednatel: Správa Źelezníc, stát. org., Dlážděná 1003/7, Praha				 spol. s r. o. Klášská 12, 400 01 Ústí nad Labem Tel.: 475 240 888 Tel/fax.: 475 240 884 E-mail: azeonsult@azeonsult.cz CSN EN ISO 9001		
Akce: Rekonstrukce Źelezničního spodku v úseku Pňovany - Mariánské Lázně trati Plzeň - Cheb Objekt: SO 03 - 9C km 398,821 - 398,851 Výkres: Koordinační situace 9C				Zn. souboru: c4_koord.dgn Stupeň: DUSP Formát: 3 x A4 Č. zak.: 20/109 Č. paré : Datum: 8/2021 Měřúto: 1 : 1000 Č. příloh: E.3.1.6		
DOKUMENTACI LZE ÚŽÍVAT POUZE VE SMYSLU PŘÍSLUŠNÉ SMLOUVY O DÍLO. KOPIROVÁNÍ A ROZŠÍŘOVÁNÍ POUZE PO PŘEDCHOZÍM SOUHLASU AZ CONSULT spol. s r.o.						

DOKUMENTACI LZE UŽÍVAT POUZE VE SMYSLU PŘÍSLUŠNÉ SMLOUVY O DÍLO. KOPIROVÁNÍ A ROZŠÍŘOVÁNÍ POUZE PO PŘEDCHOZÍM SOUHLASU AZ CONSULT spol. s r.o.