



PŘÍČNÉ ŘEZY 405,200–405,450
M 1:100


PŘÍČNÝ ŘEZ
km 405,200

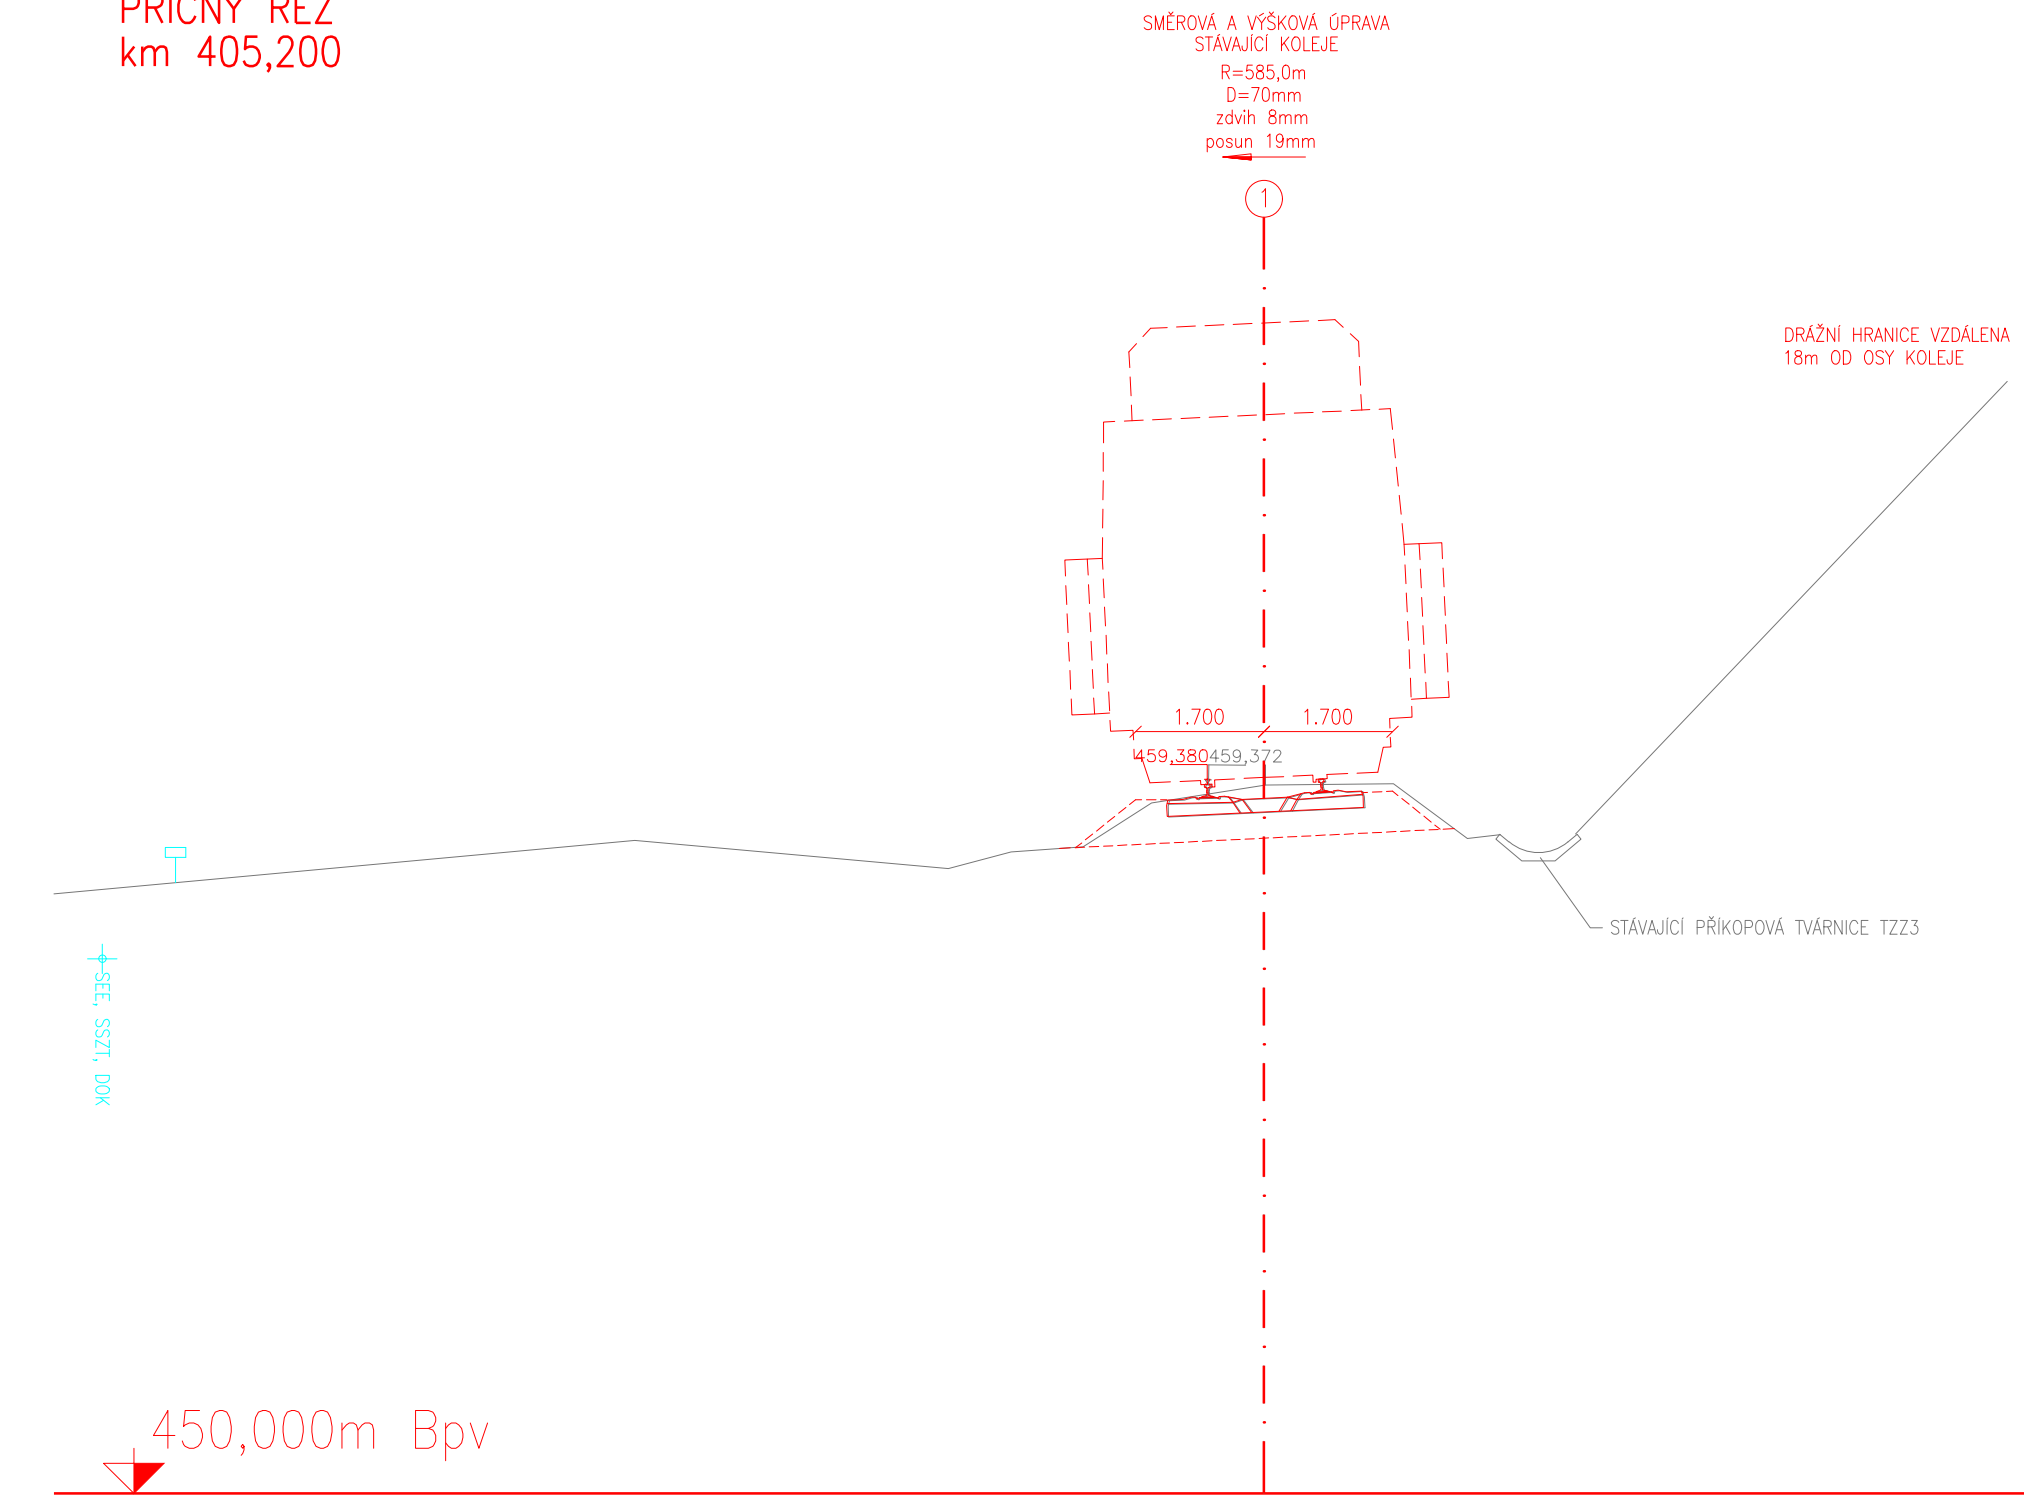


PŘÍČNÝ ŘEZ
km 405,300

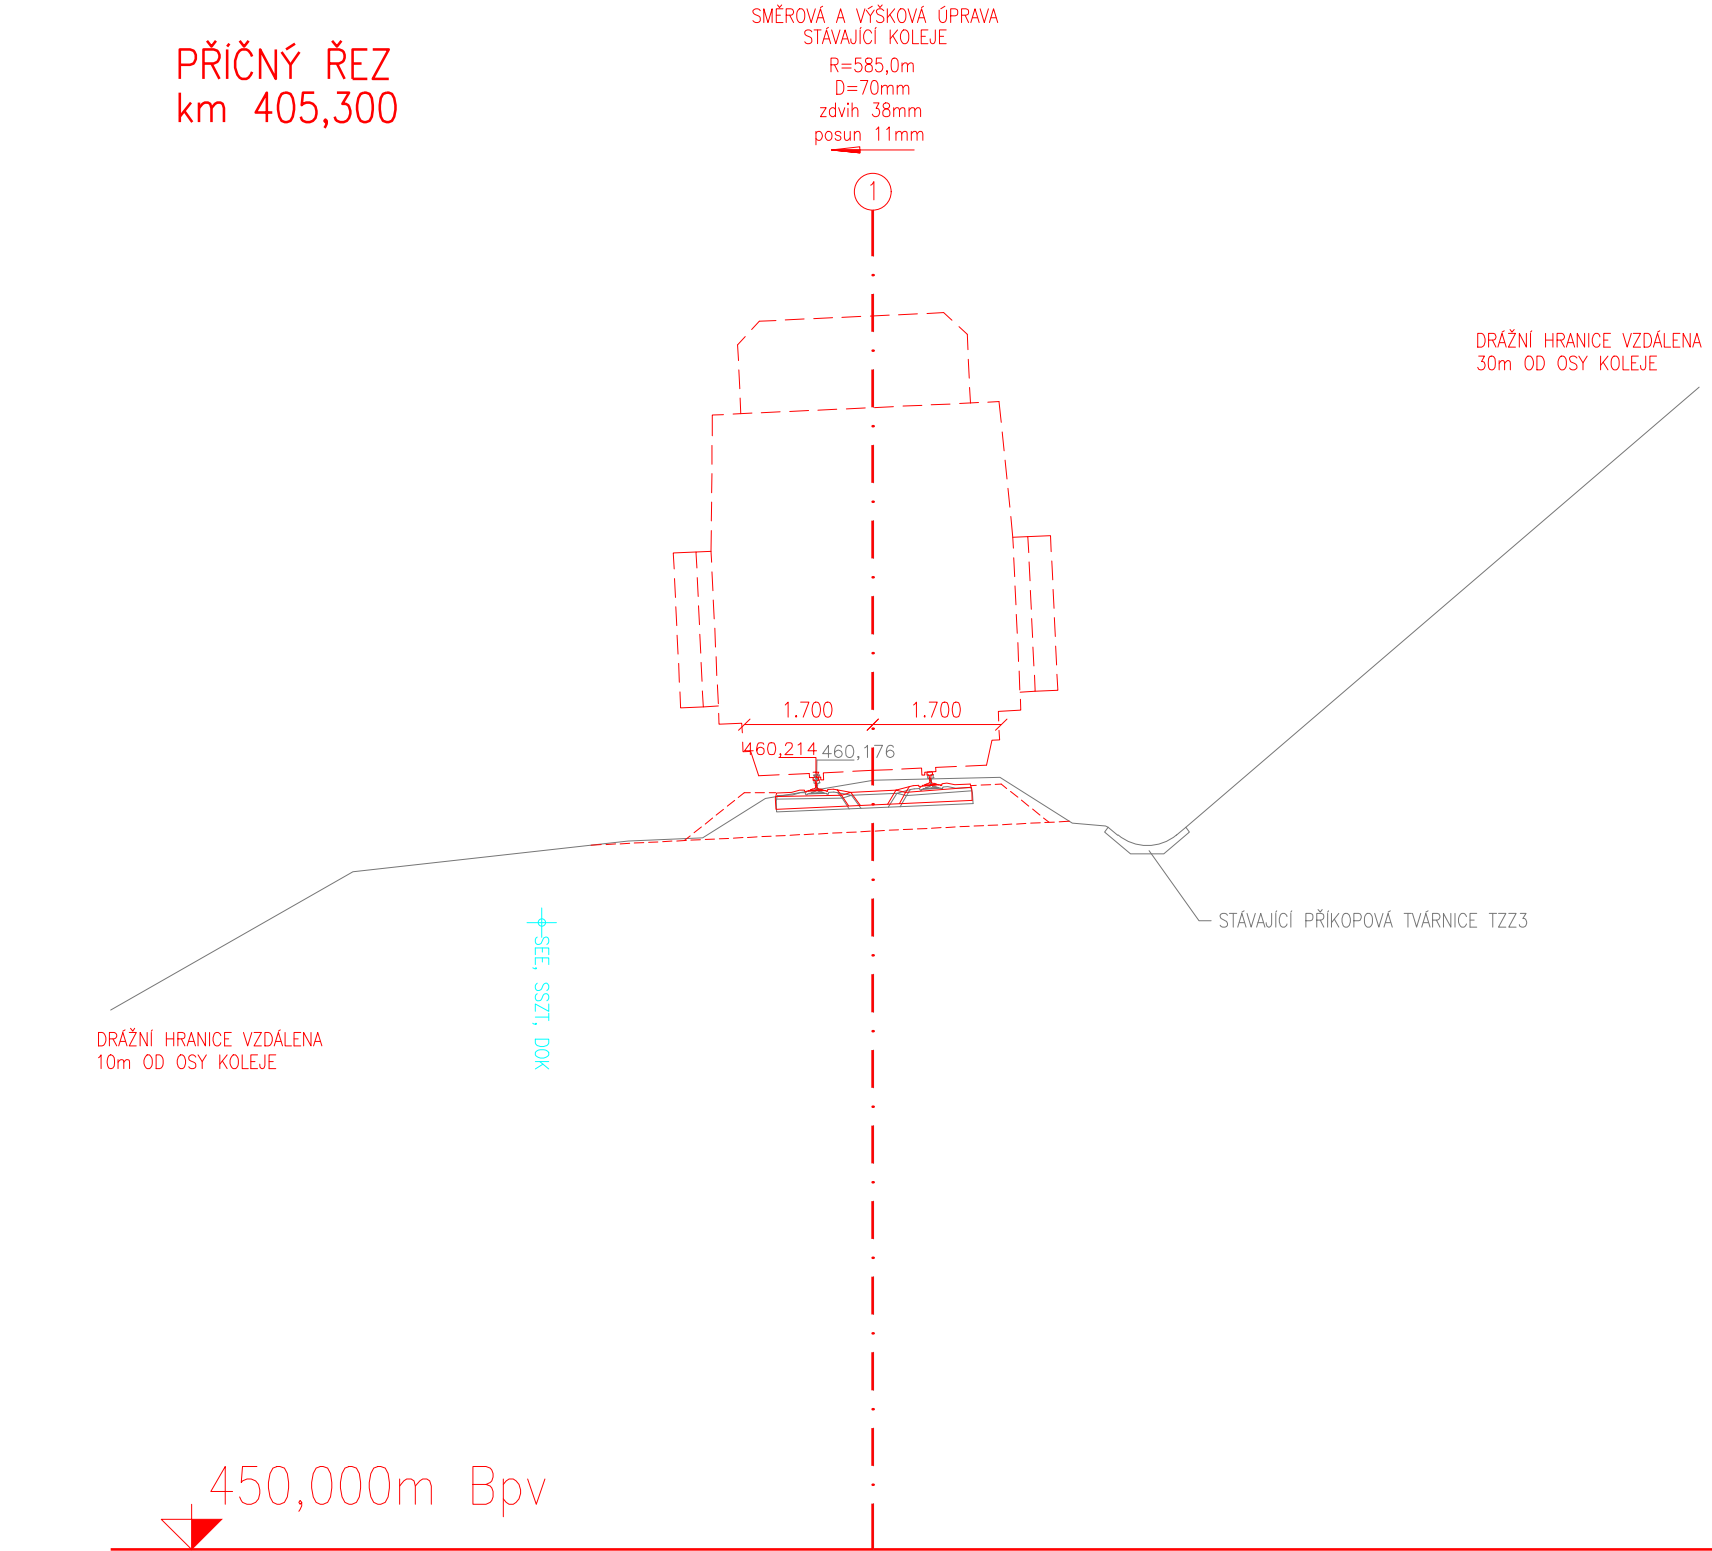


PŘÍČNÝ ŘEZ
km 405,400

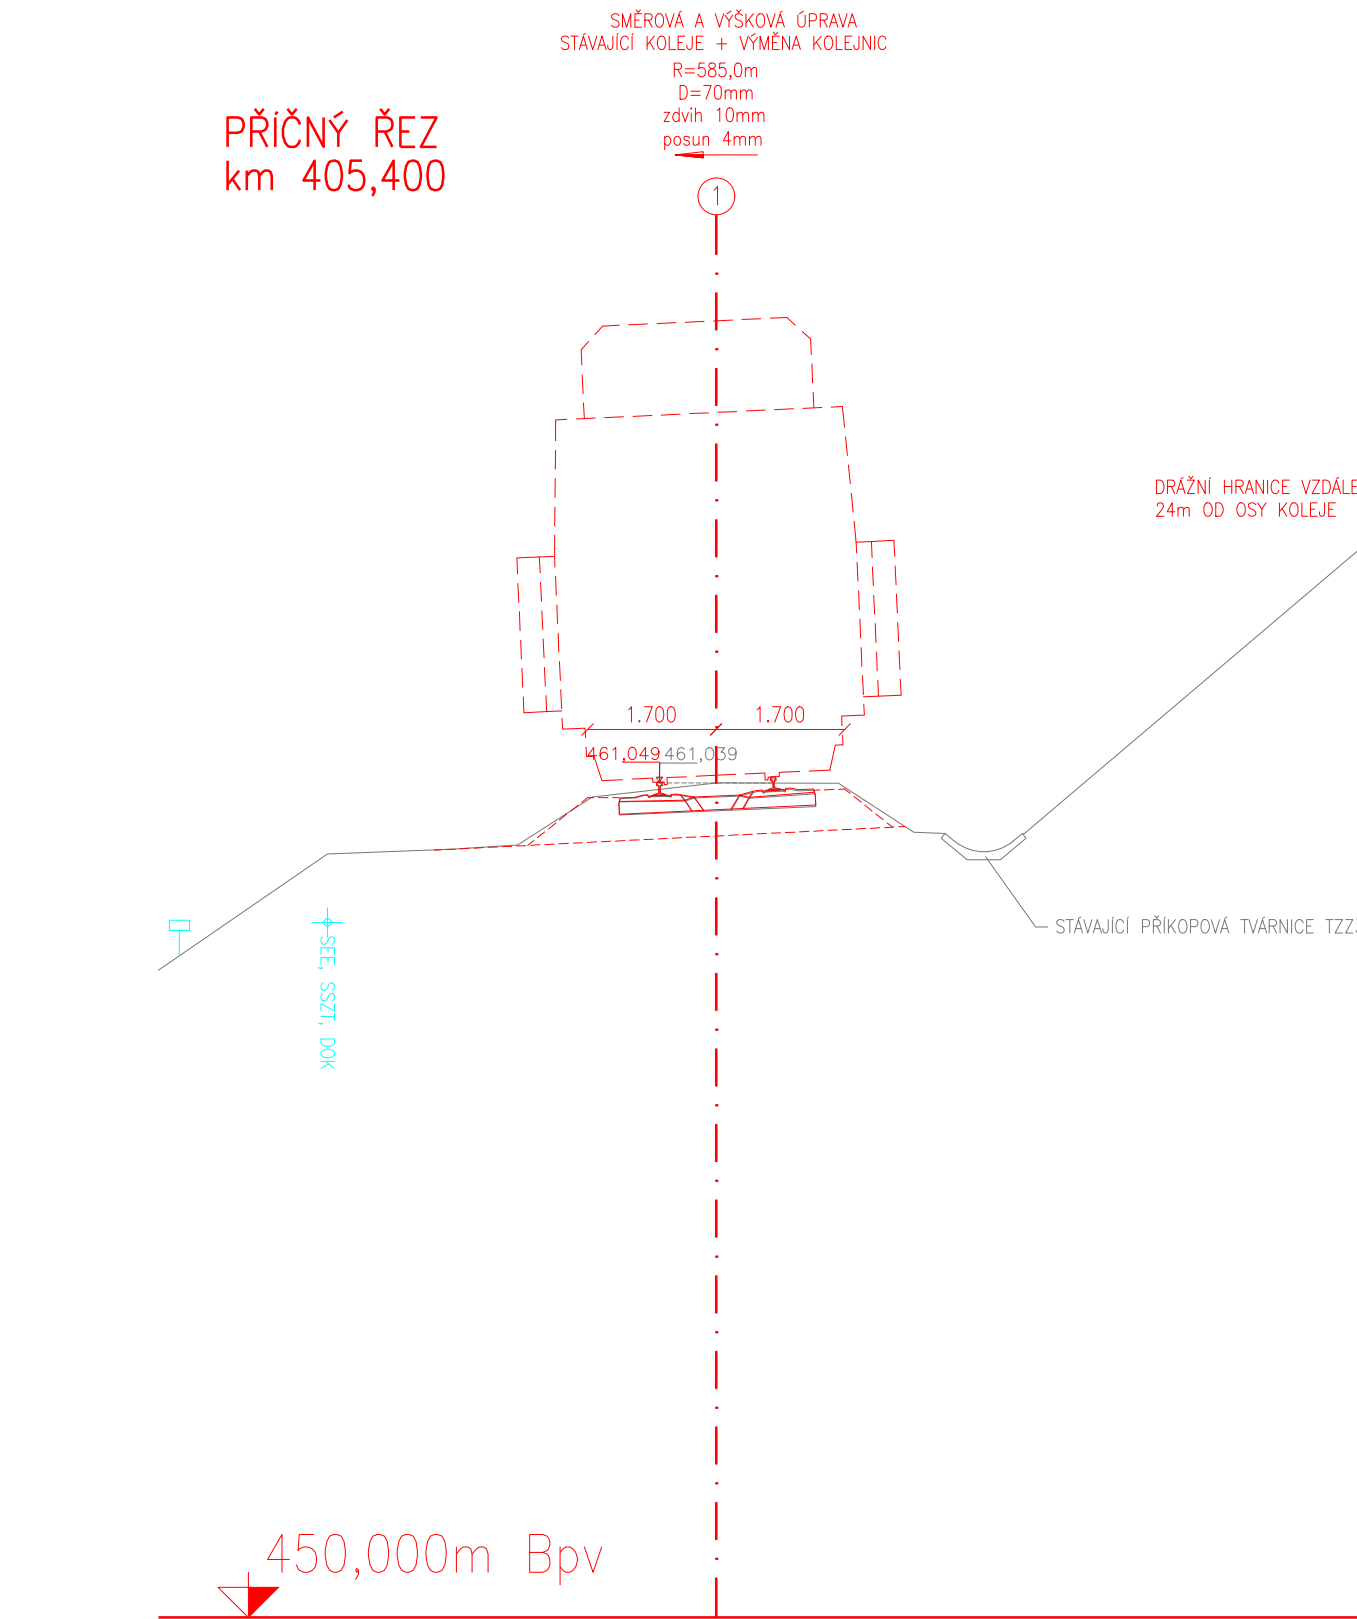

PŘÍČNÝ ŘEZ
km 405,425

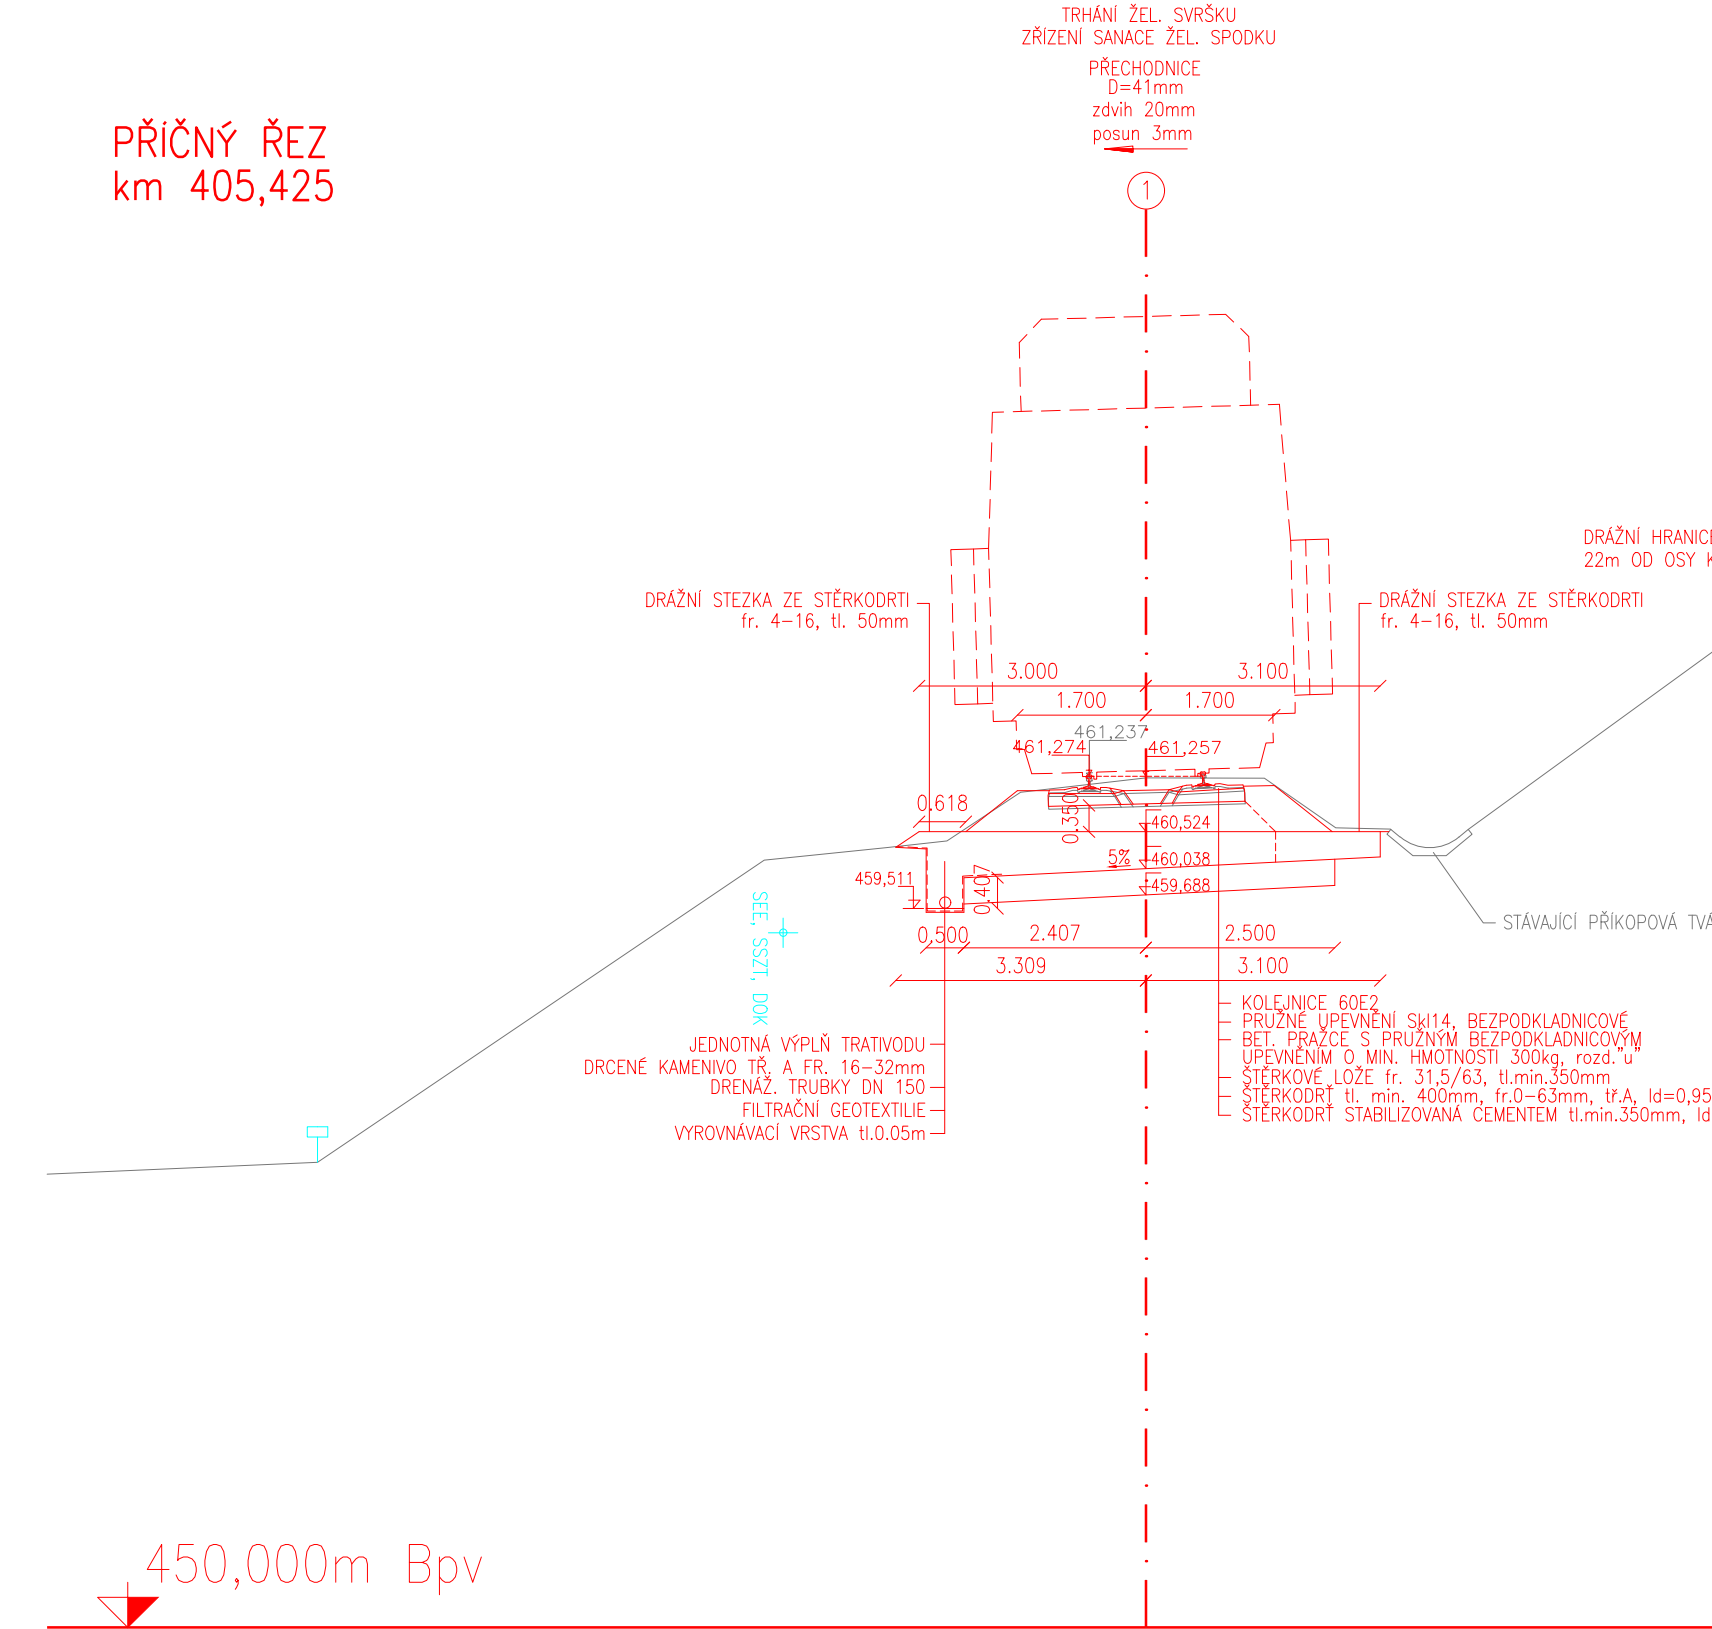


PŘÍČNÝ ŘEZ
km 405,450

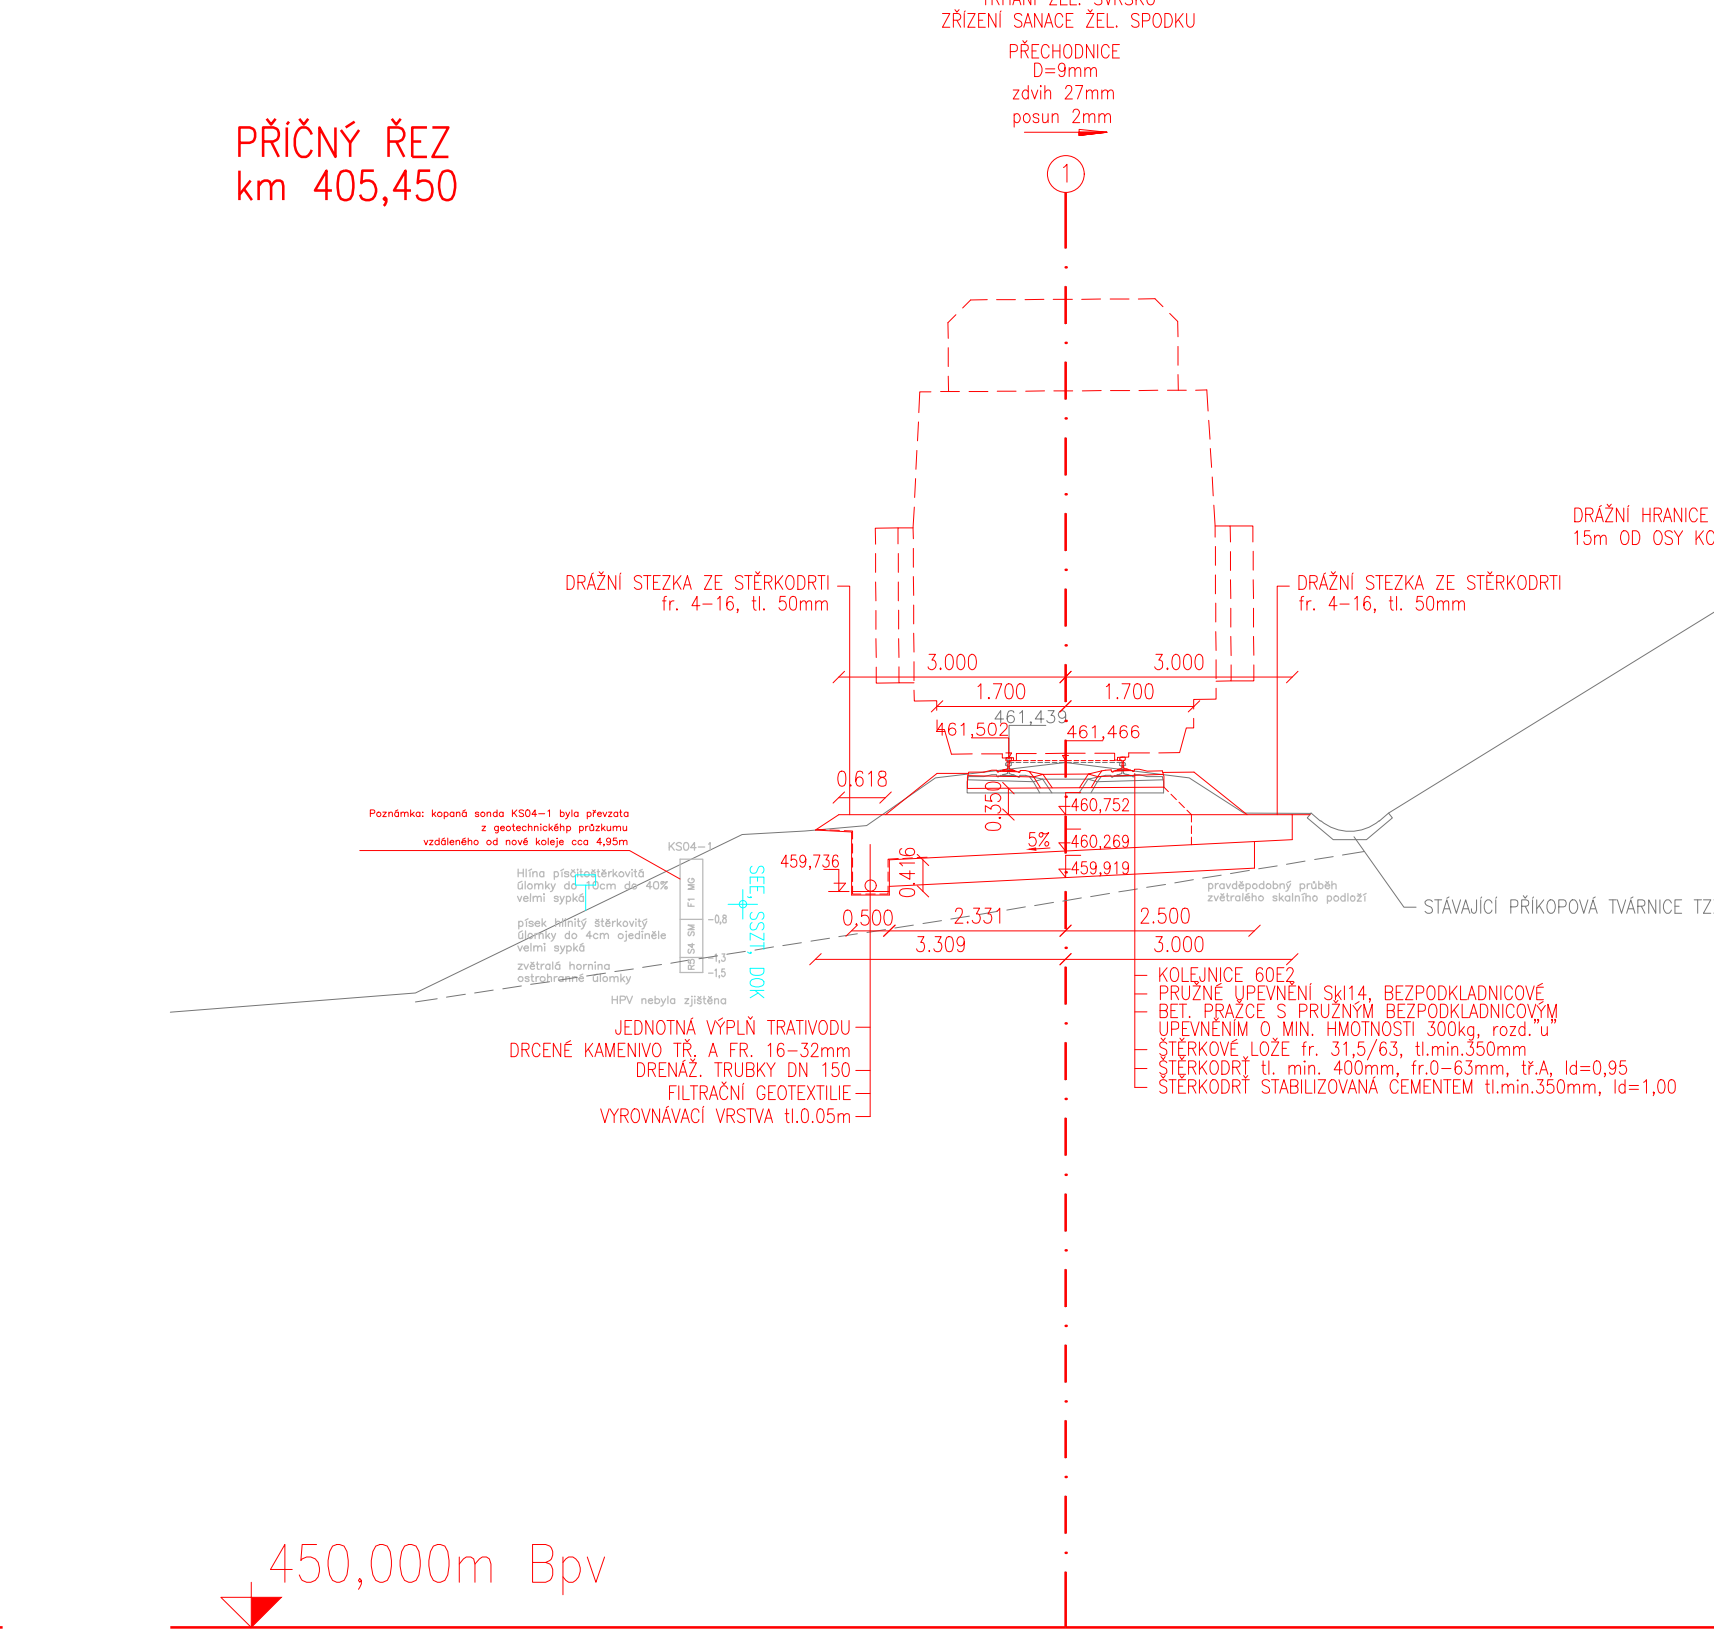

AZ CONSULT, spol. s r.o.
Číslo zakázky: 20/109
Výrobek uvolněn k použití
Datum: 7.8.2021

Souřadný systém: S-JTSK		Datum.....7.8.2021		<div><div></div></div>	
Výškový systém: S-ČNIS BALT P.V.					
1					
Revize:	Datum:	Vypracoval:	Podpis:	Kontroloval:	Podpis:
				Poznámka:	
Objednatel: Správa železniční dopravní cesty, státní organizace				<div>AZS + AZC, Přovozy</div> <div><div>AZCONSULT®</div><div>spol. s r. o.</div></div>	
Odpov. proj: M. Černý, DiS.		Zak. číslo: 20/109			
Kontroloval: Ing. J. Hajniš		Datum: VIII./2021			
DOKUMENTACE LZE UŽÍVAT POUZE VE SMYSLU PŘÍSLUŠNÉ SMLOUVY O DÍLO. KOPÍROVÁNÍ A ROZŠŘOVÁNÍ POUZE PO PŘEDCHOZÍM SOUHLASU AZ CONSULT spol. s r.o.					

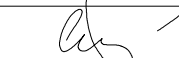Odpov. proj.: M. Černý, DiS.				PRISTA s.r.o.	
Vpracoval: Ing. J. Hajniš				Hvězdoslavova 614/16 400 03 Ústí nad Labem	
Kontroloval: Ing. J. Hajniš				IČ 067 60 163 DIC CZ 067 60 163	
Kraj: Plzeňský kraj		Místo: Pňavany			
Objednatel: Správa Źeleznic, s.o.					
Akce: Rekonstrukce vybraných lokalit železničního spodku v úseku Pňavany – Mariánské Lázně trati Plzeň – Cheb					
Objekt: SO 04.1 – 9D km 405,457 – ŹSp SO 04.2 – 9D km 405,457 – ŹSv		Zn. souboru:		Stupeň: DUSP Formát: 7xA4	
		Č. zak.: 20/109		Č. paré :	
Výkres: Příčné řezy 405,200–405,450		Datum: VIII/2021		Č. přílohy:	
		Měřítko: 1:100		E.4.1.4.1	
DOKUMENTACE LŽE UŽÍVAT POUZE VE SMYSLU PŘÍSLUŠNÉ SMLOUVY O DÍLO. KOPÍROVÁNÍ A ROZŠŘOVÁNÍ POUZE PO PŘEDCHOZÍM SOUHLASU AZ CONSULT spol. s r.o.					